


Erdgeschoss-Wohnung, Mahlbusen 7, 16321 Bernau

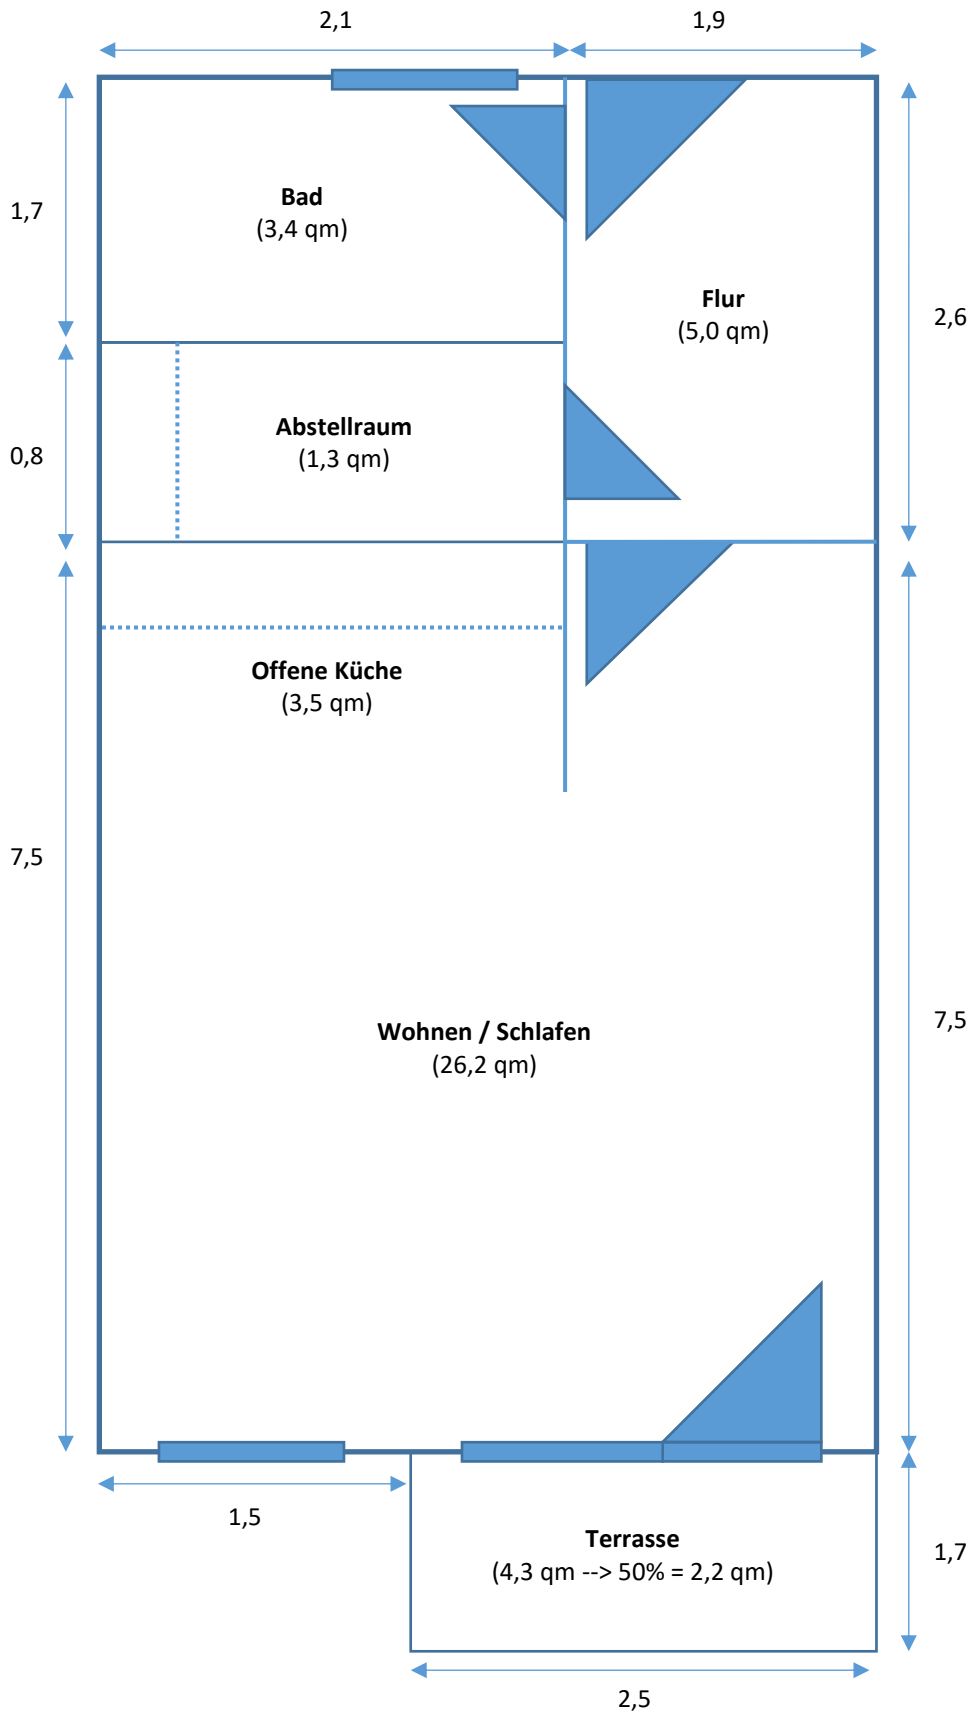

Bad	3,4 qm
Abstellraum	1,3 qm
Flur	5,0 qm
Wohnen / S.	26,2 qm
Offene Küche	3,5 qm
Terrasse (50%)	2,2 qm
Gesamt	41,6 qm