


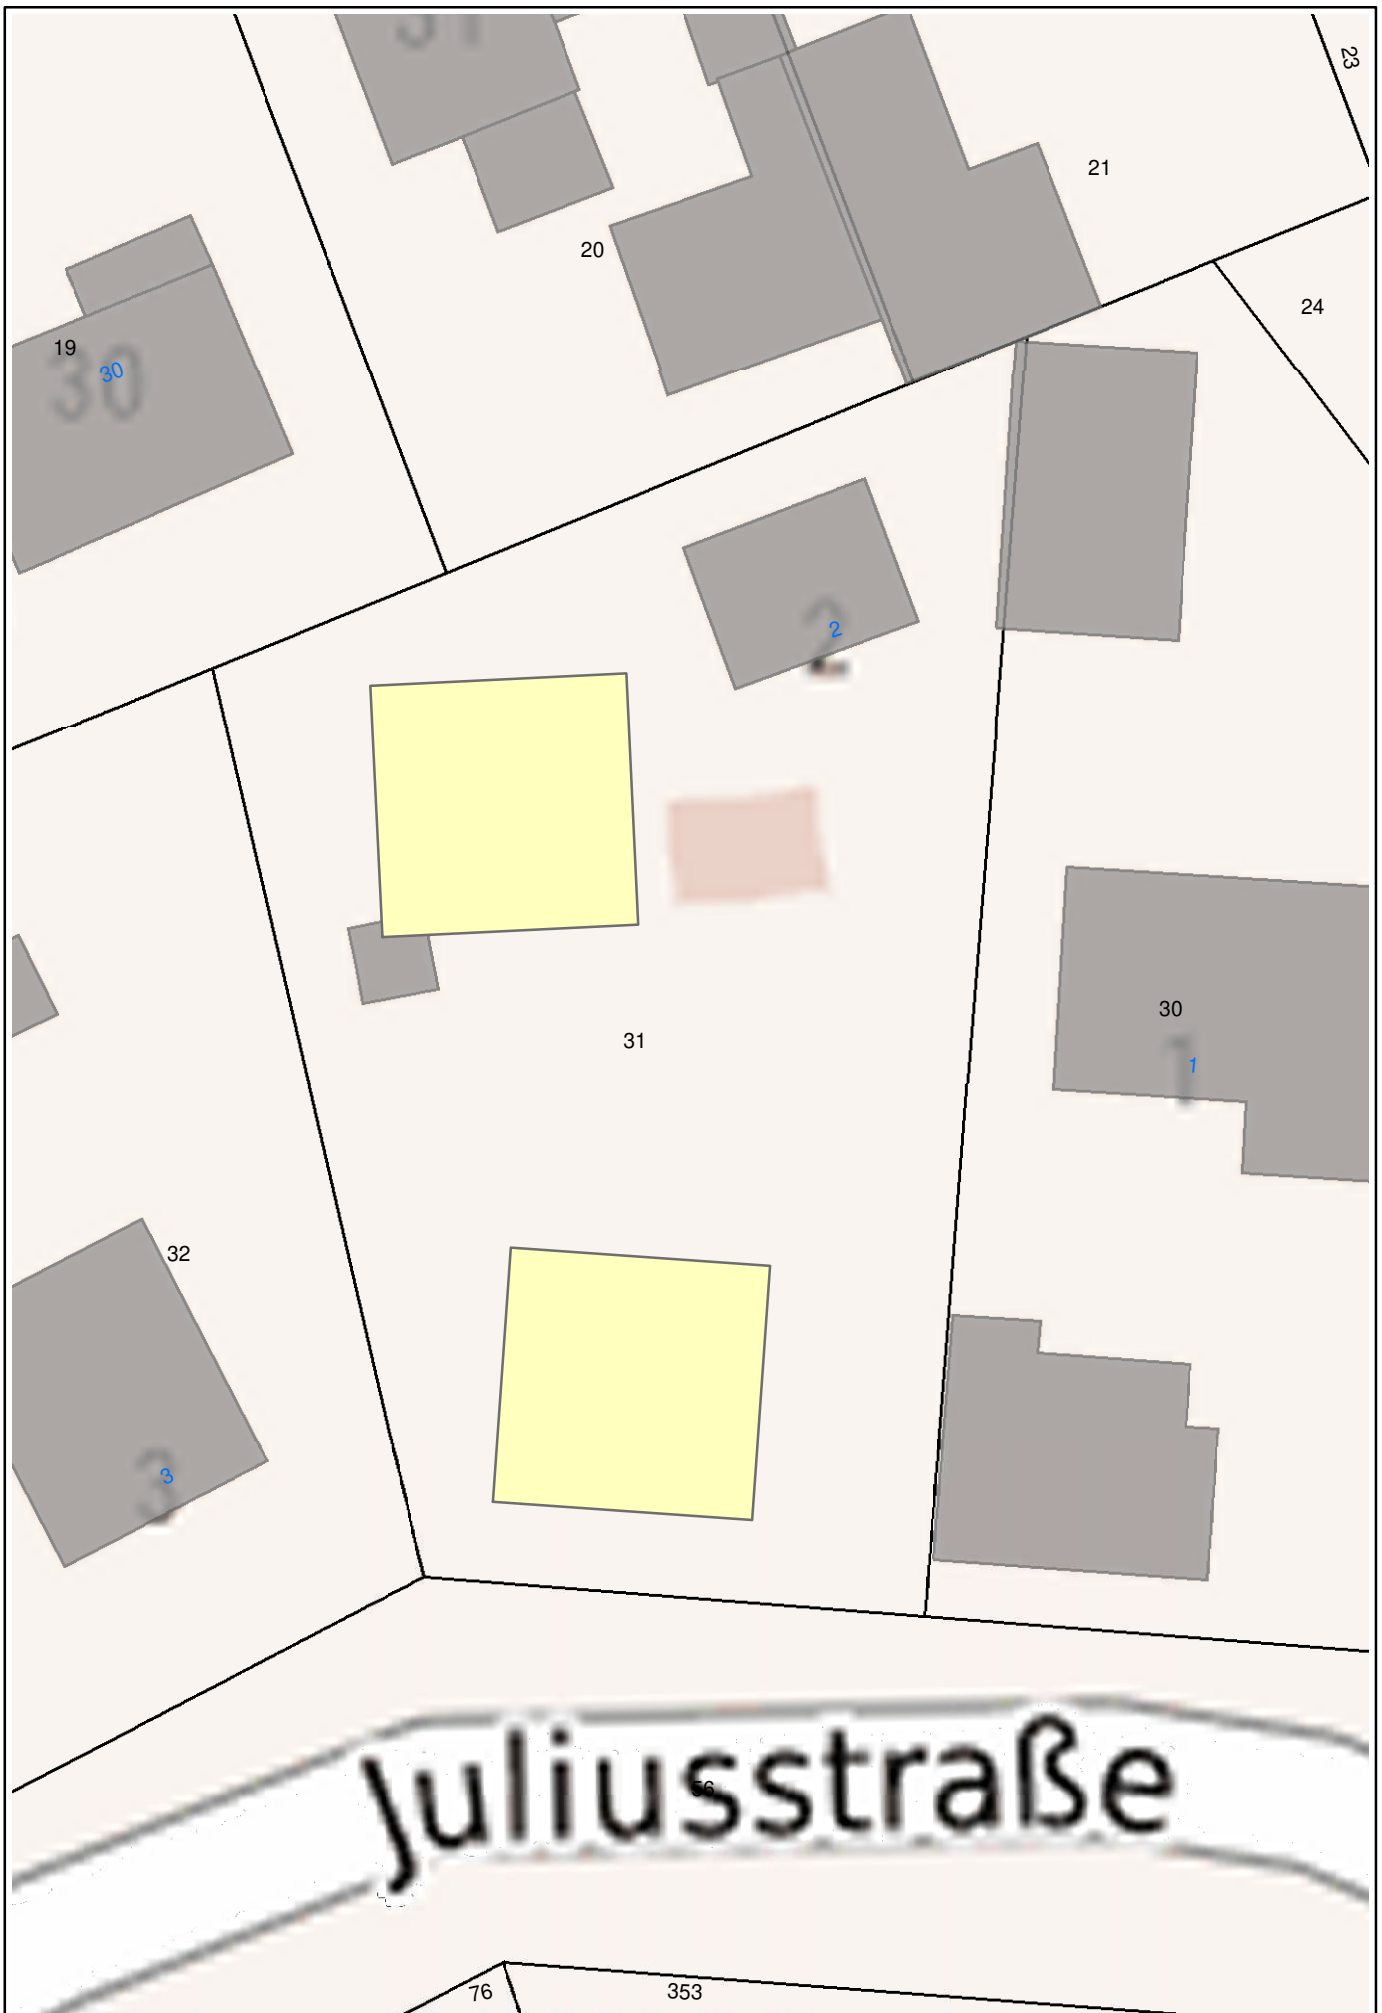

Copyrights:

Bearbeiter

Stand

Schönnow, Flur 9, Flurstück 31

Maßstab
1:300

