

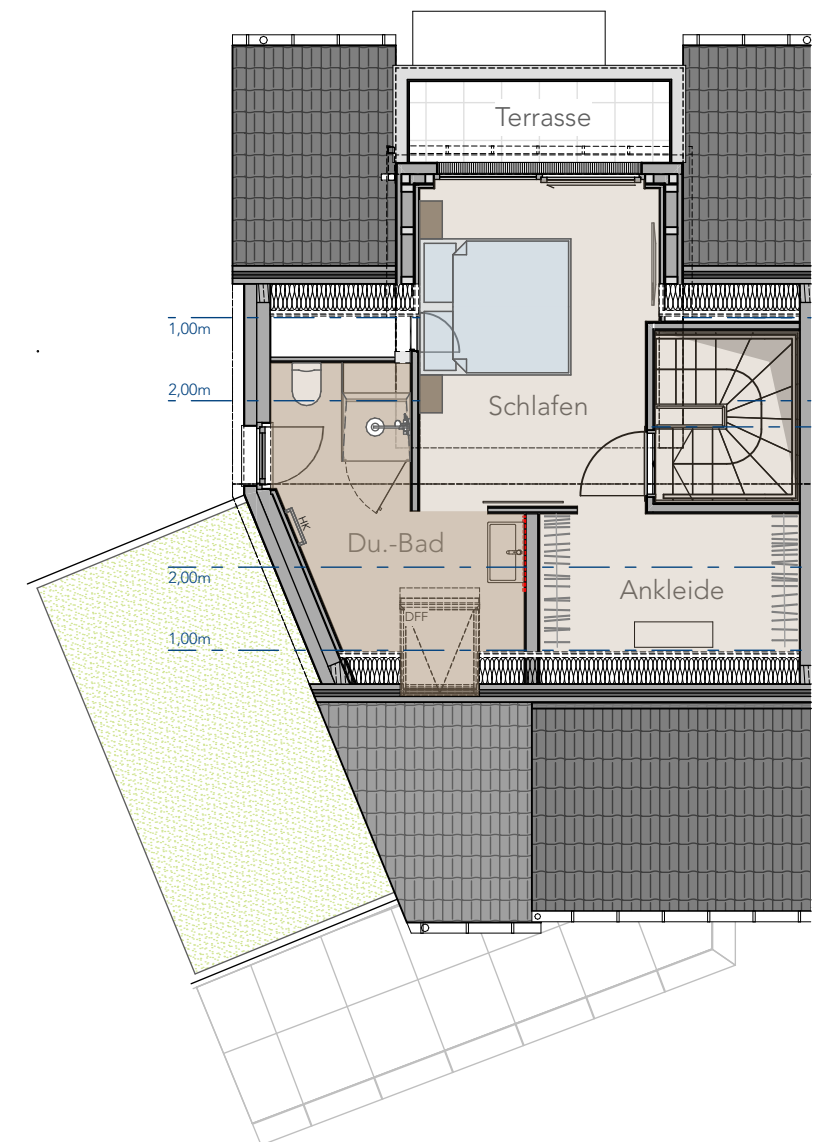


HAUS Vier

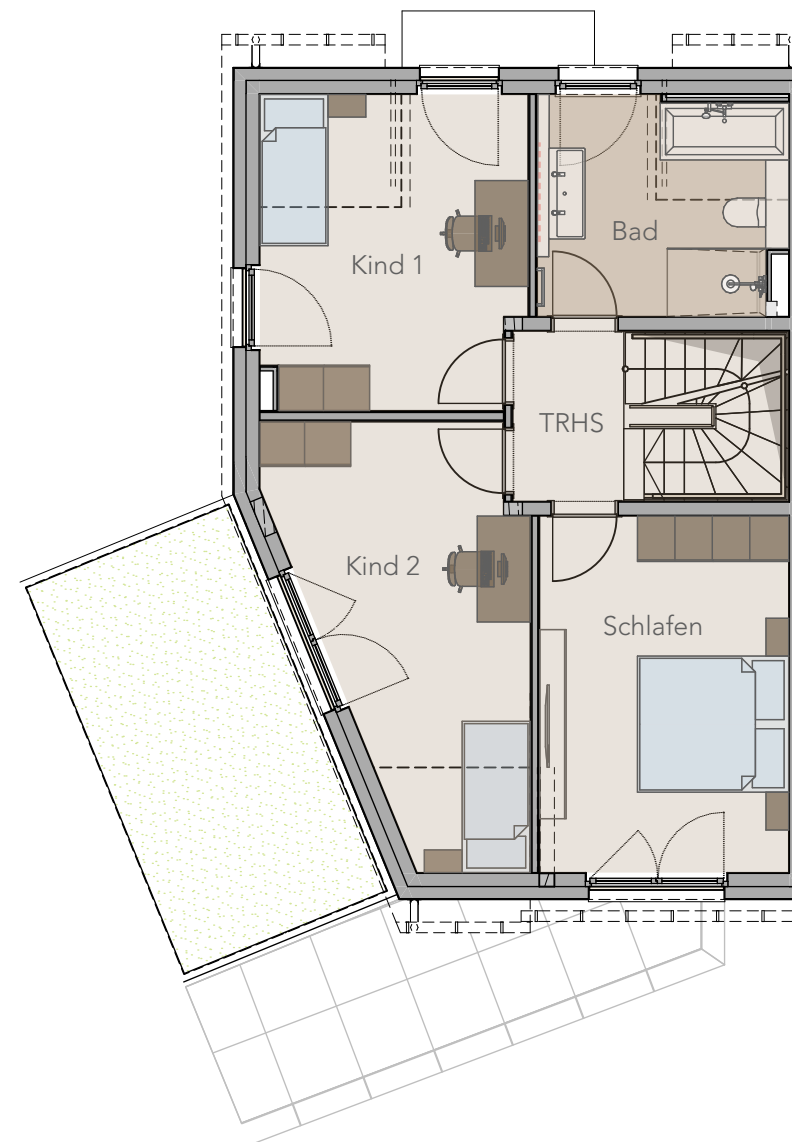

Wohnfläche 150,66m²
Grundstück 175,39m²

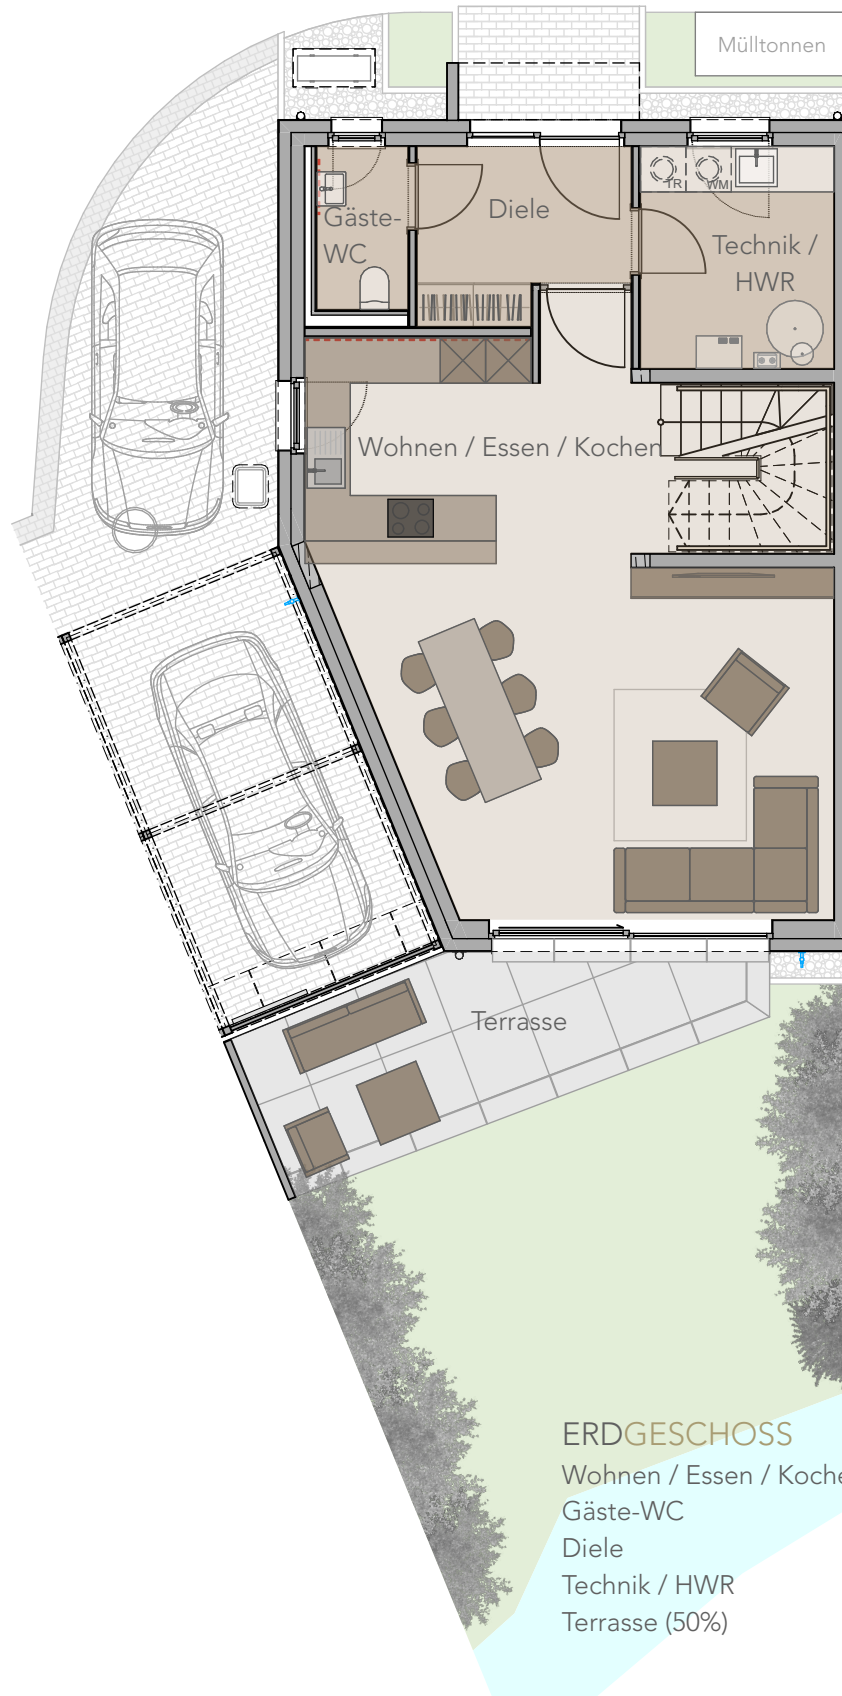

Projektentwickler:
ORS Immobilien GmbH
Heinrich-Böll-Str. 33
55268 Nieder-Olm
info@ors-immobilien.de

Projekt:
Neubau von drei Reihen- & einem Doppelwohnhaus
untere Roppelsgasse
Oestrich-Winkel im Rheingau
www.rheinleben.net



RHEIN
leben

Planstand: 18.08.26
Alle angegebenen Flächen sind ca. Angaben