





• O-HO-AUSICHT •


II

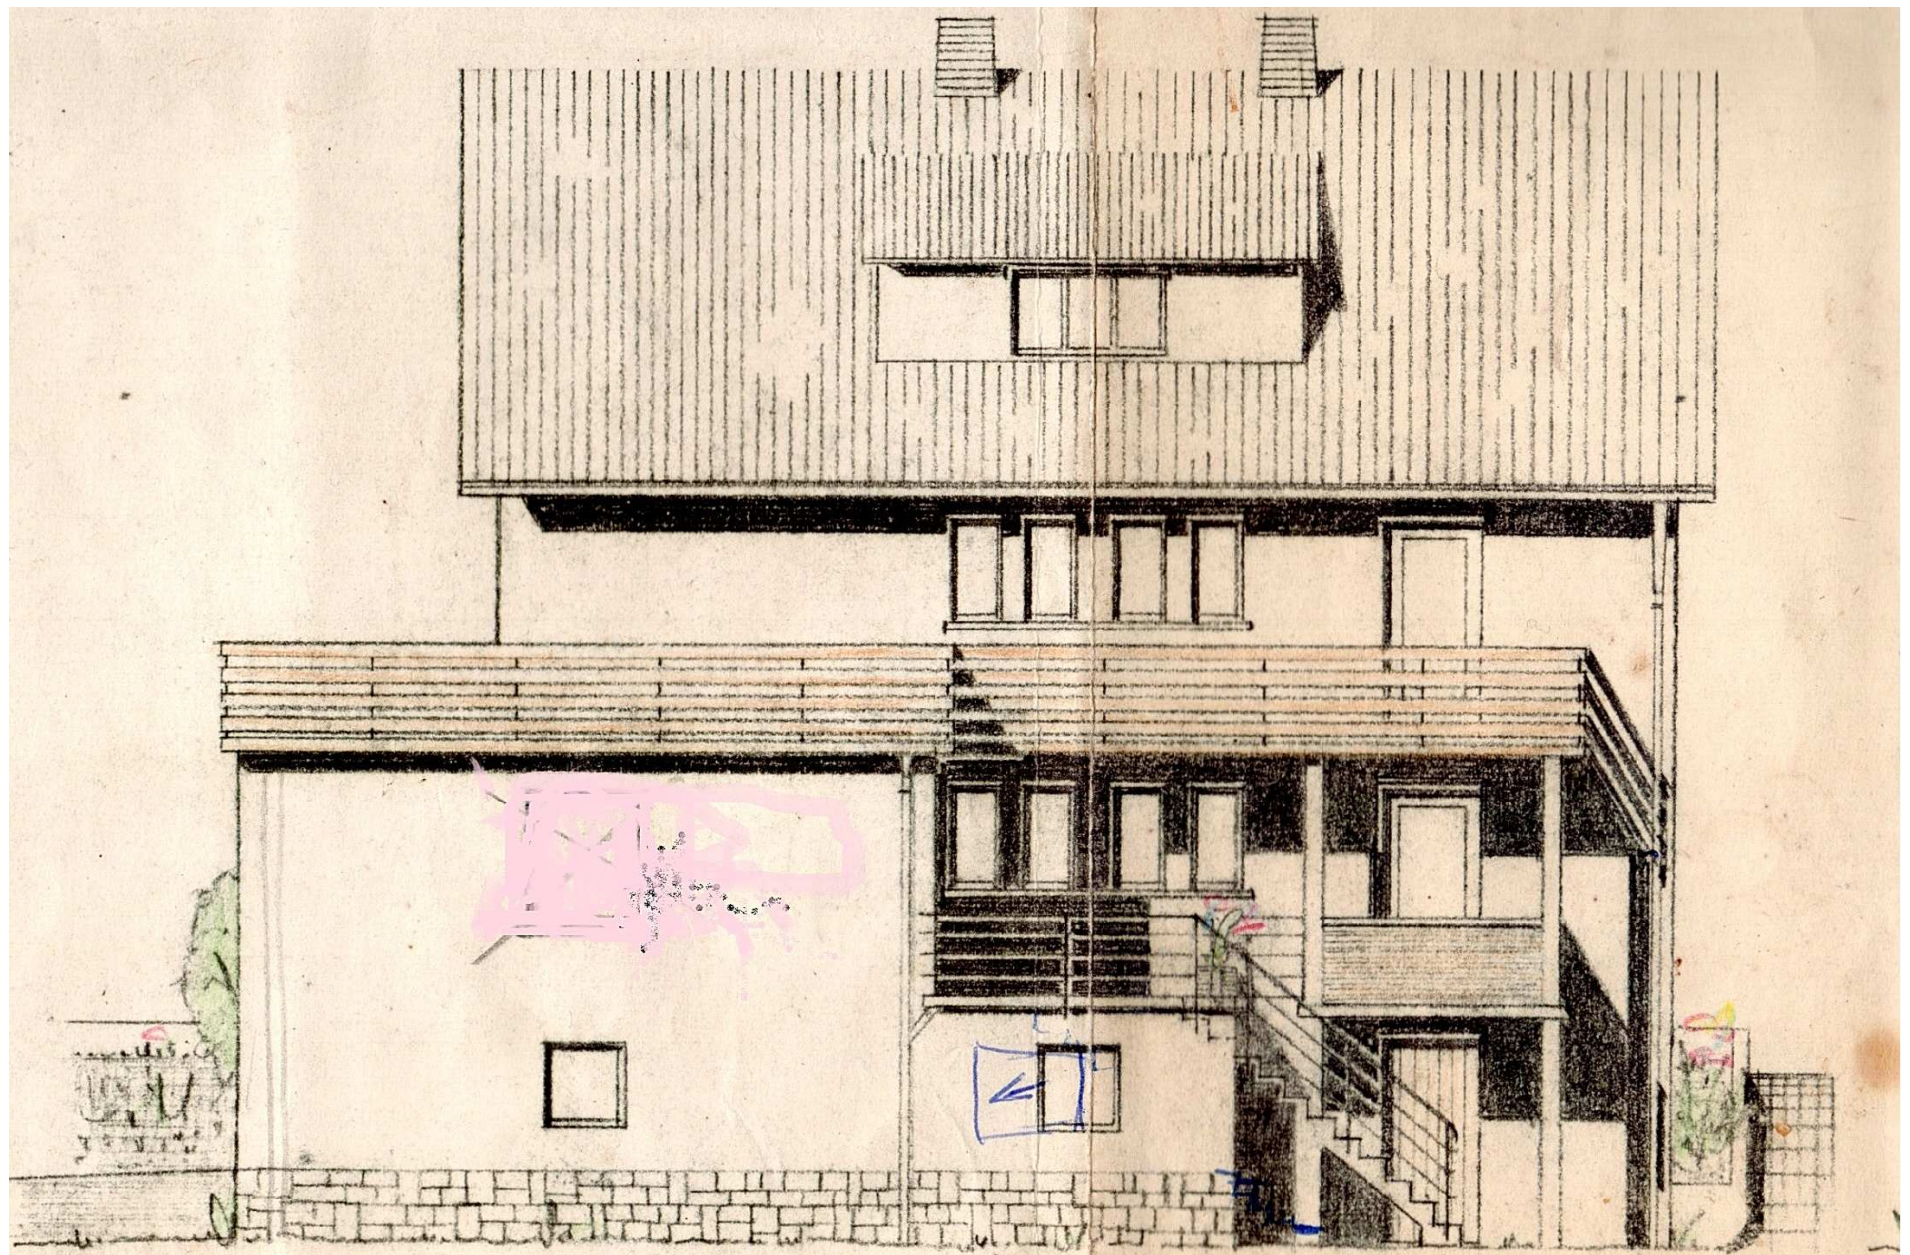

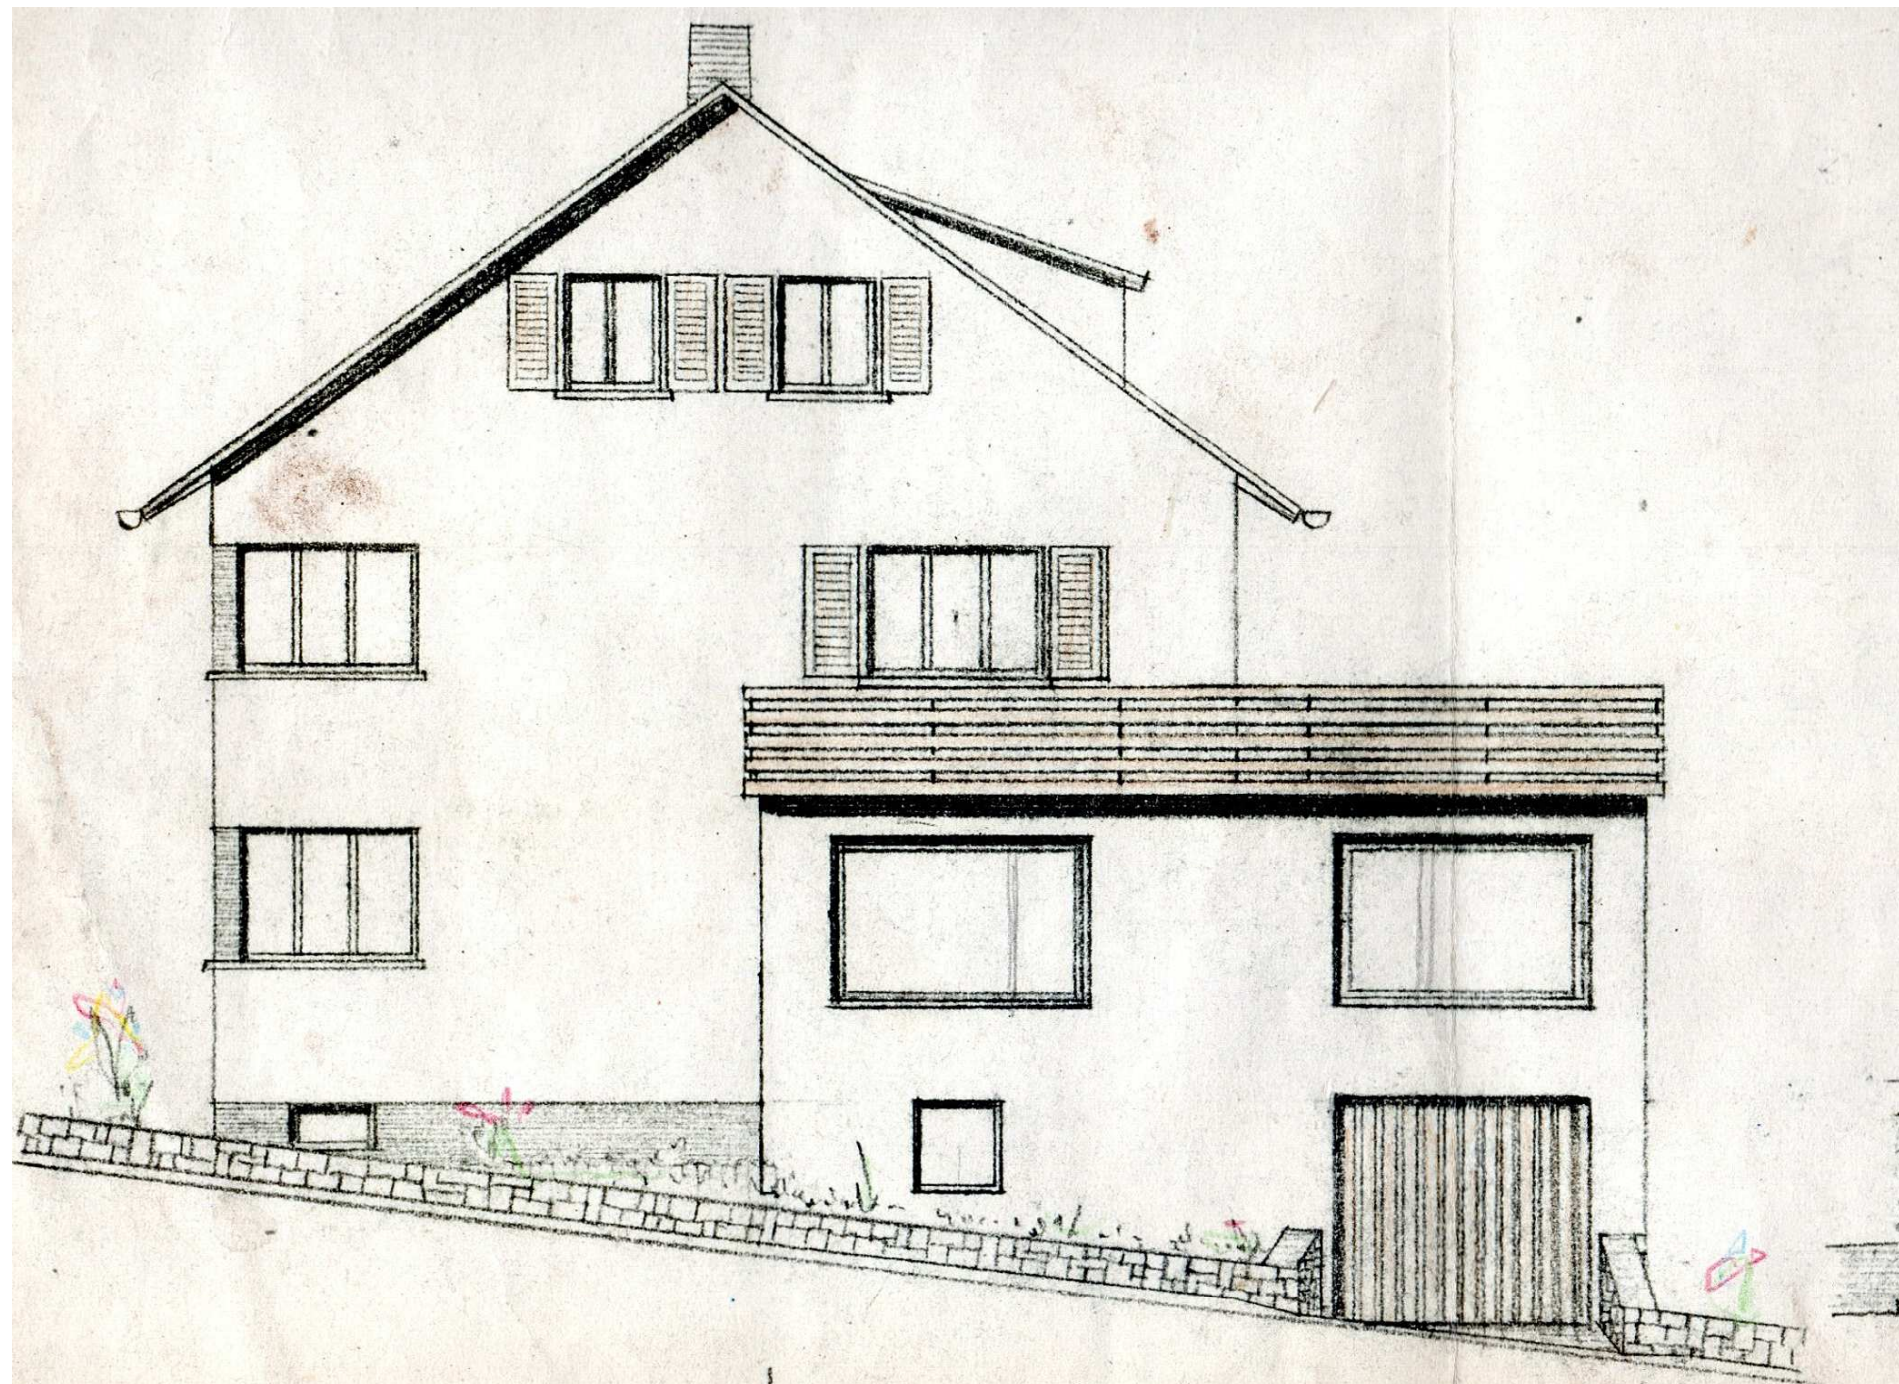


• S-SO-AUSICHT •




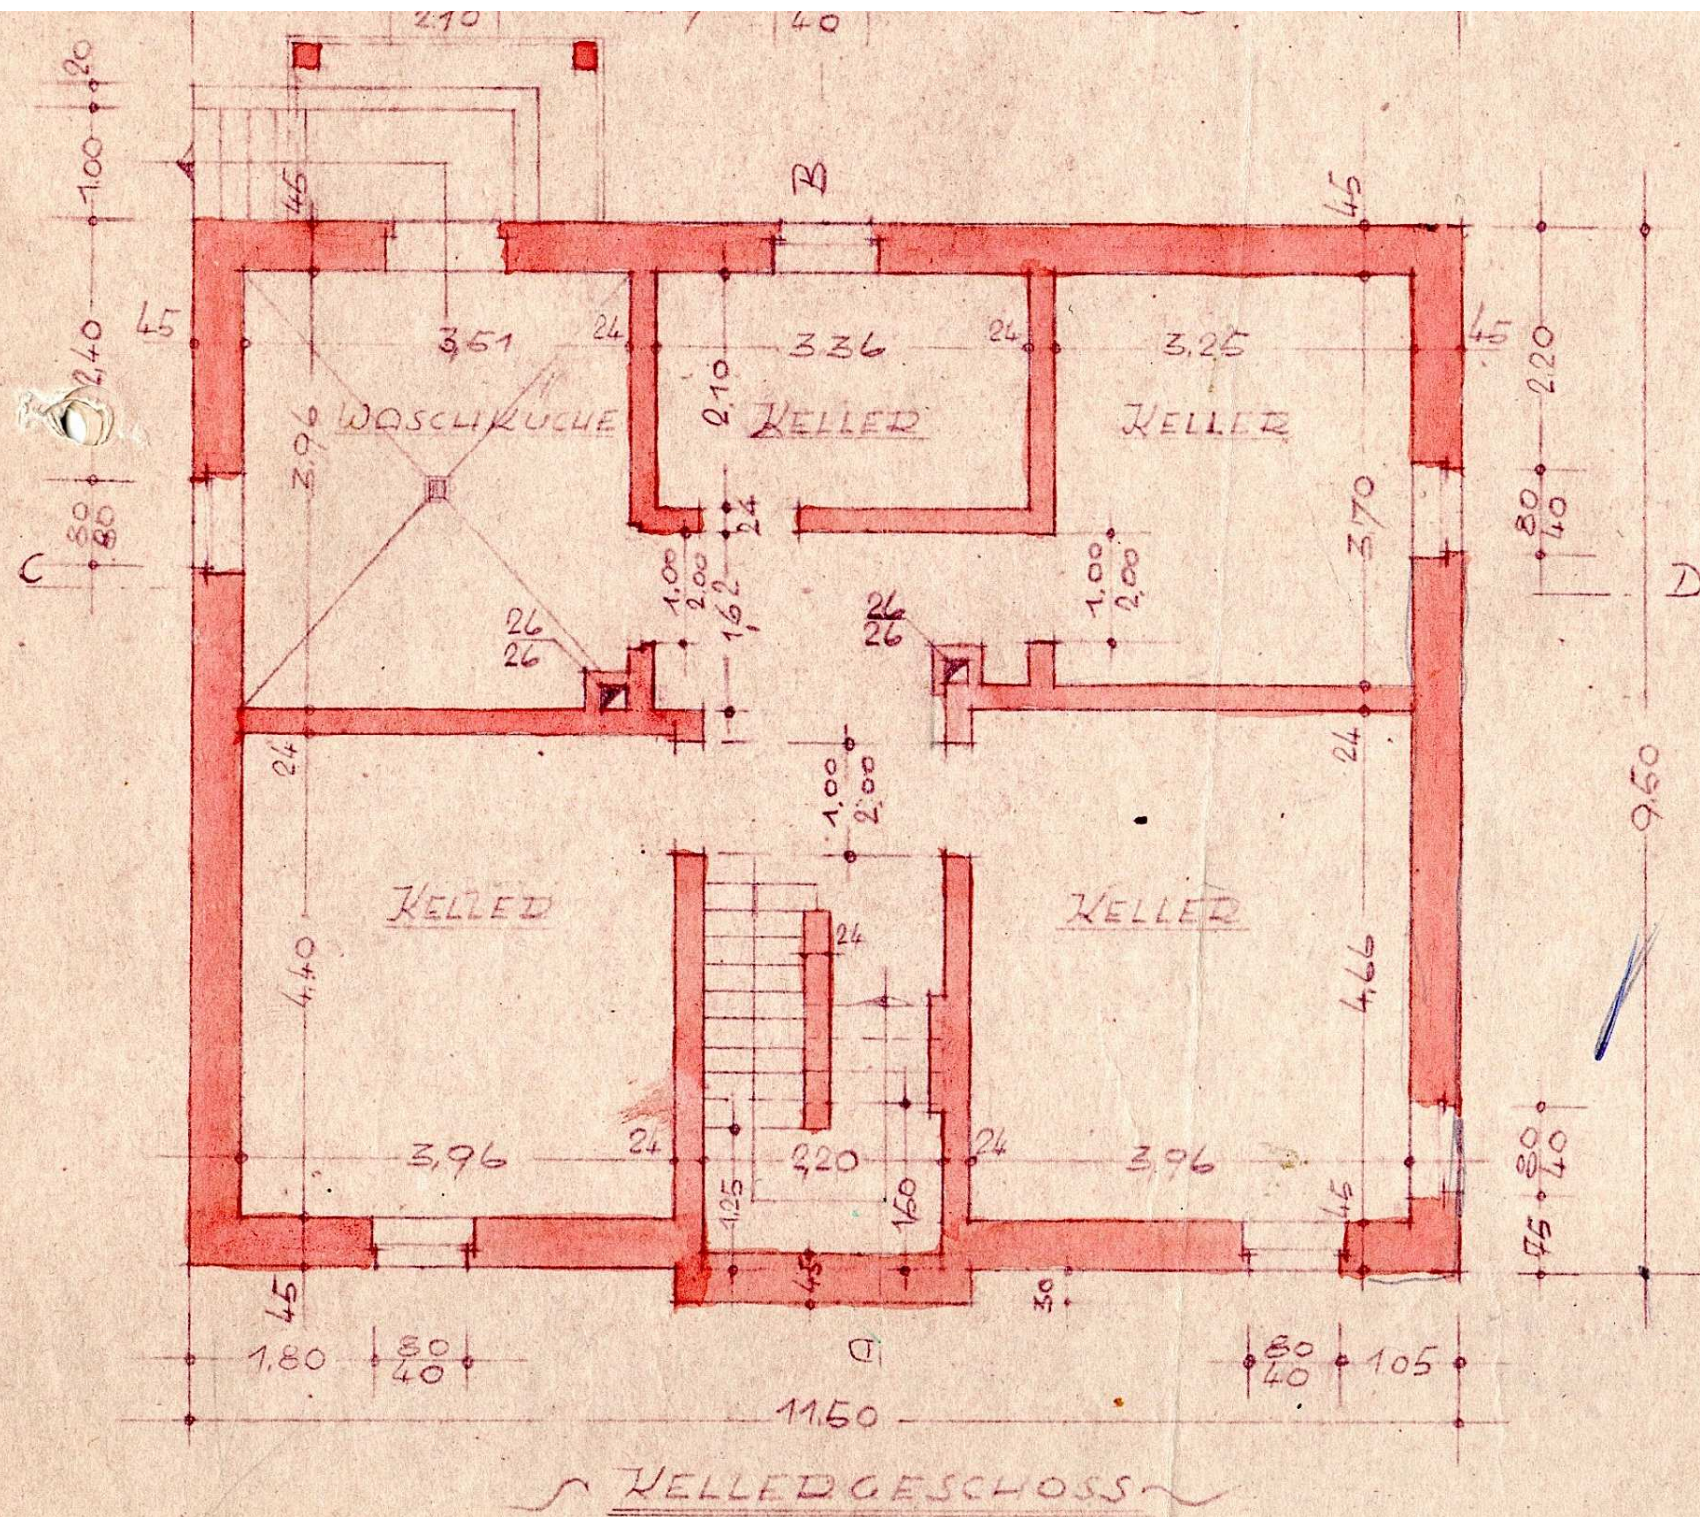




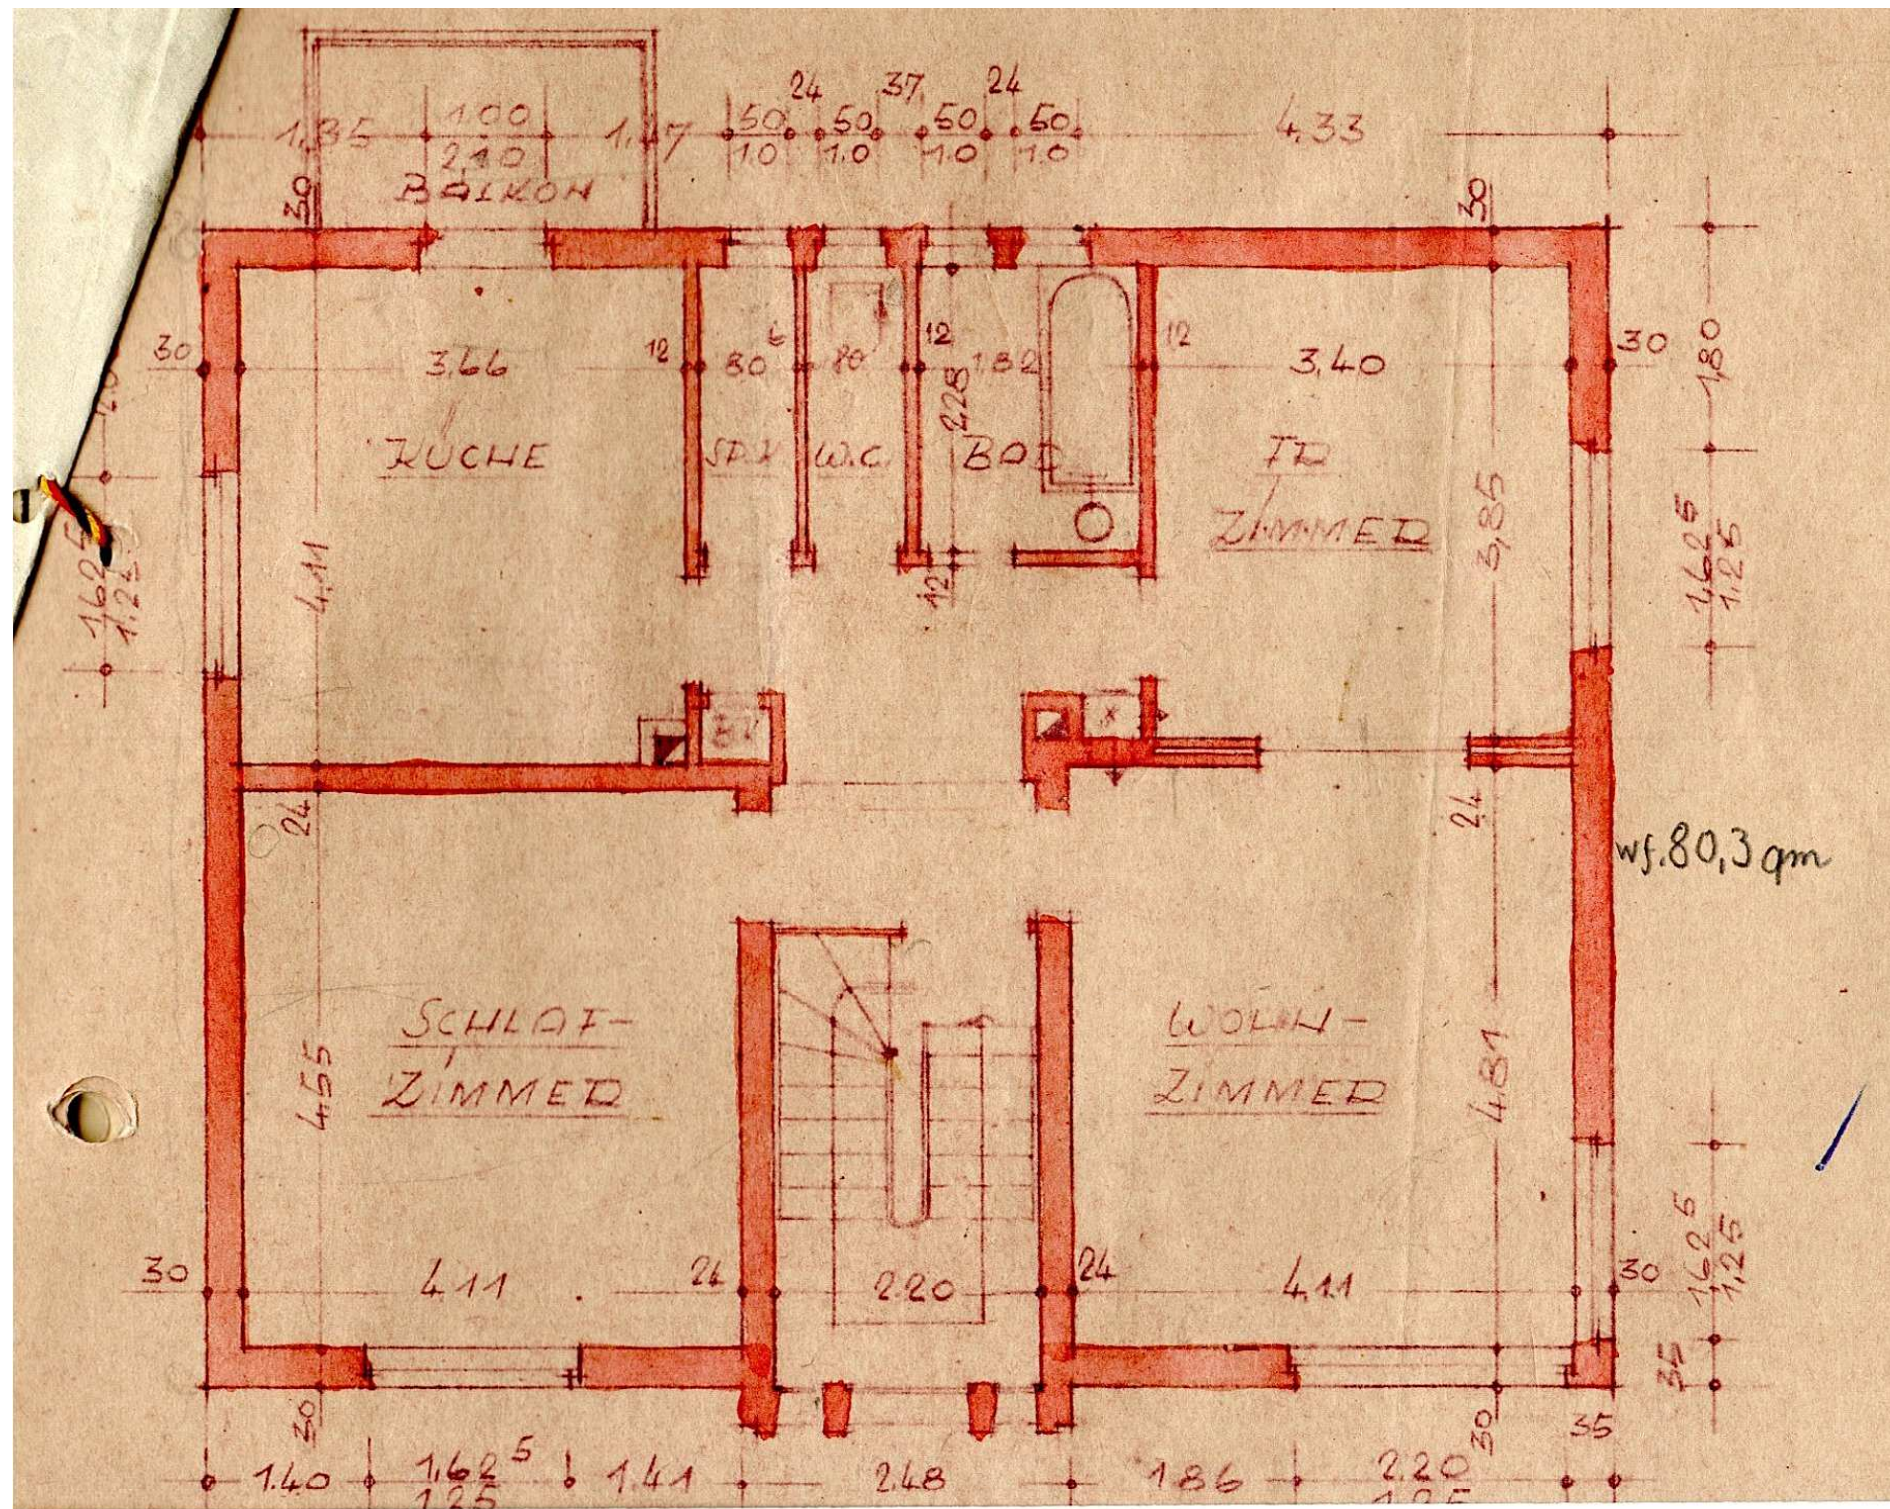



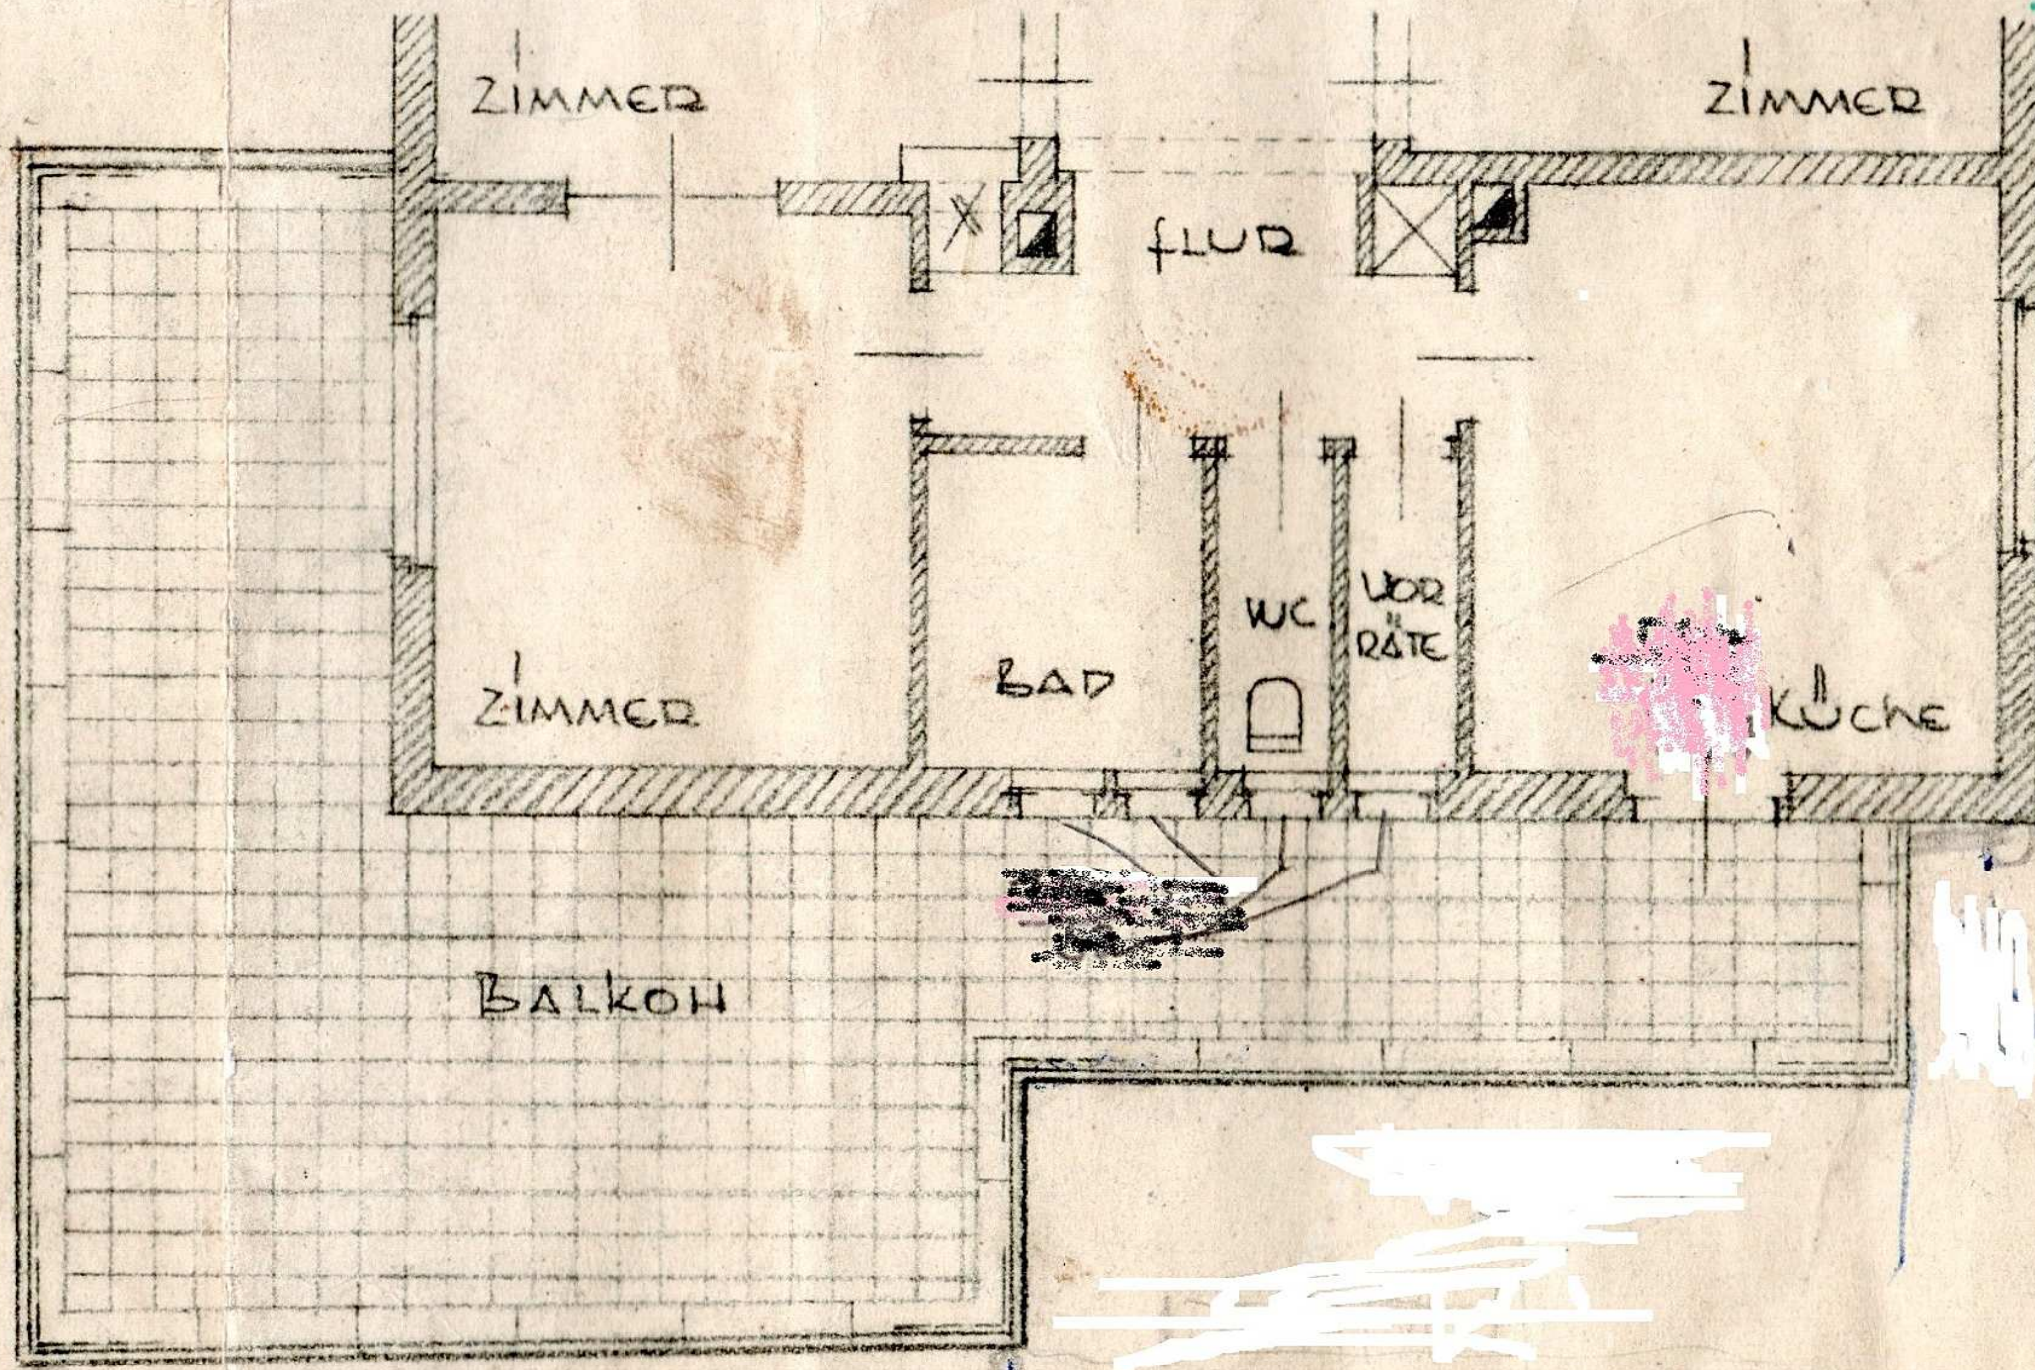



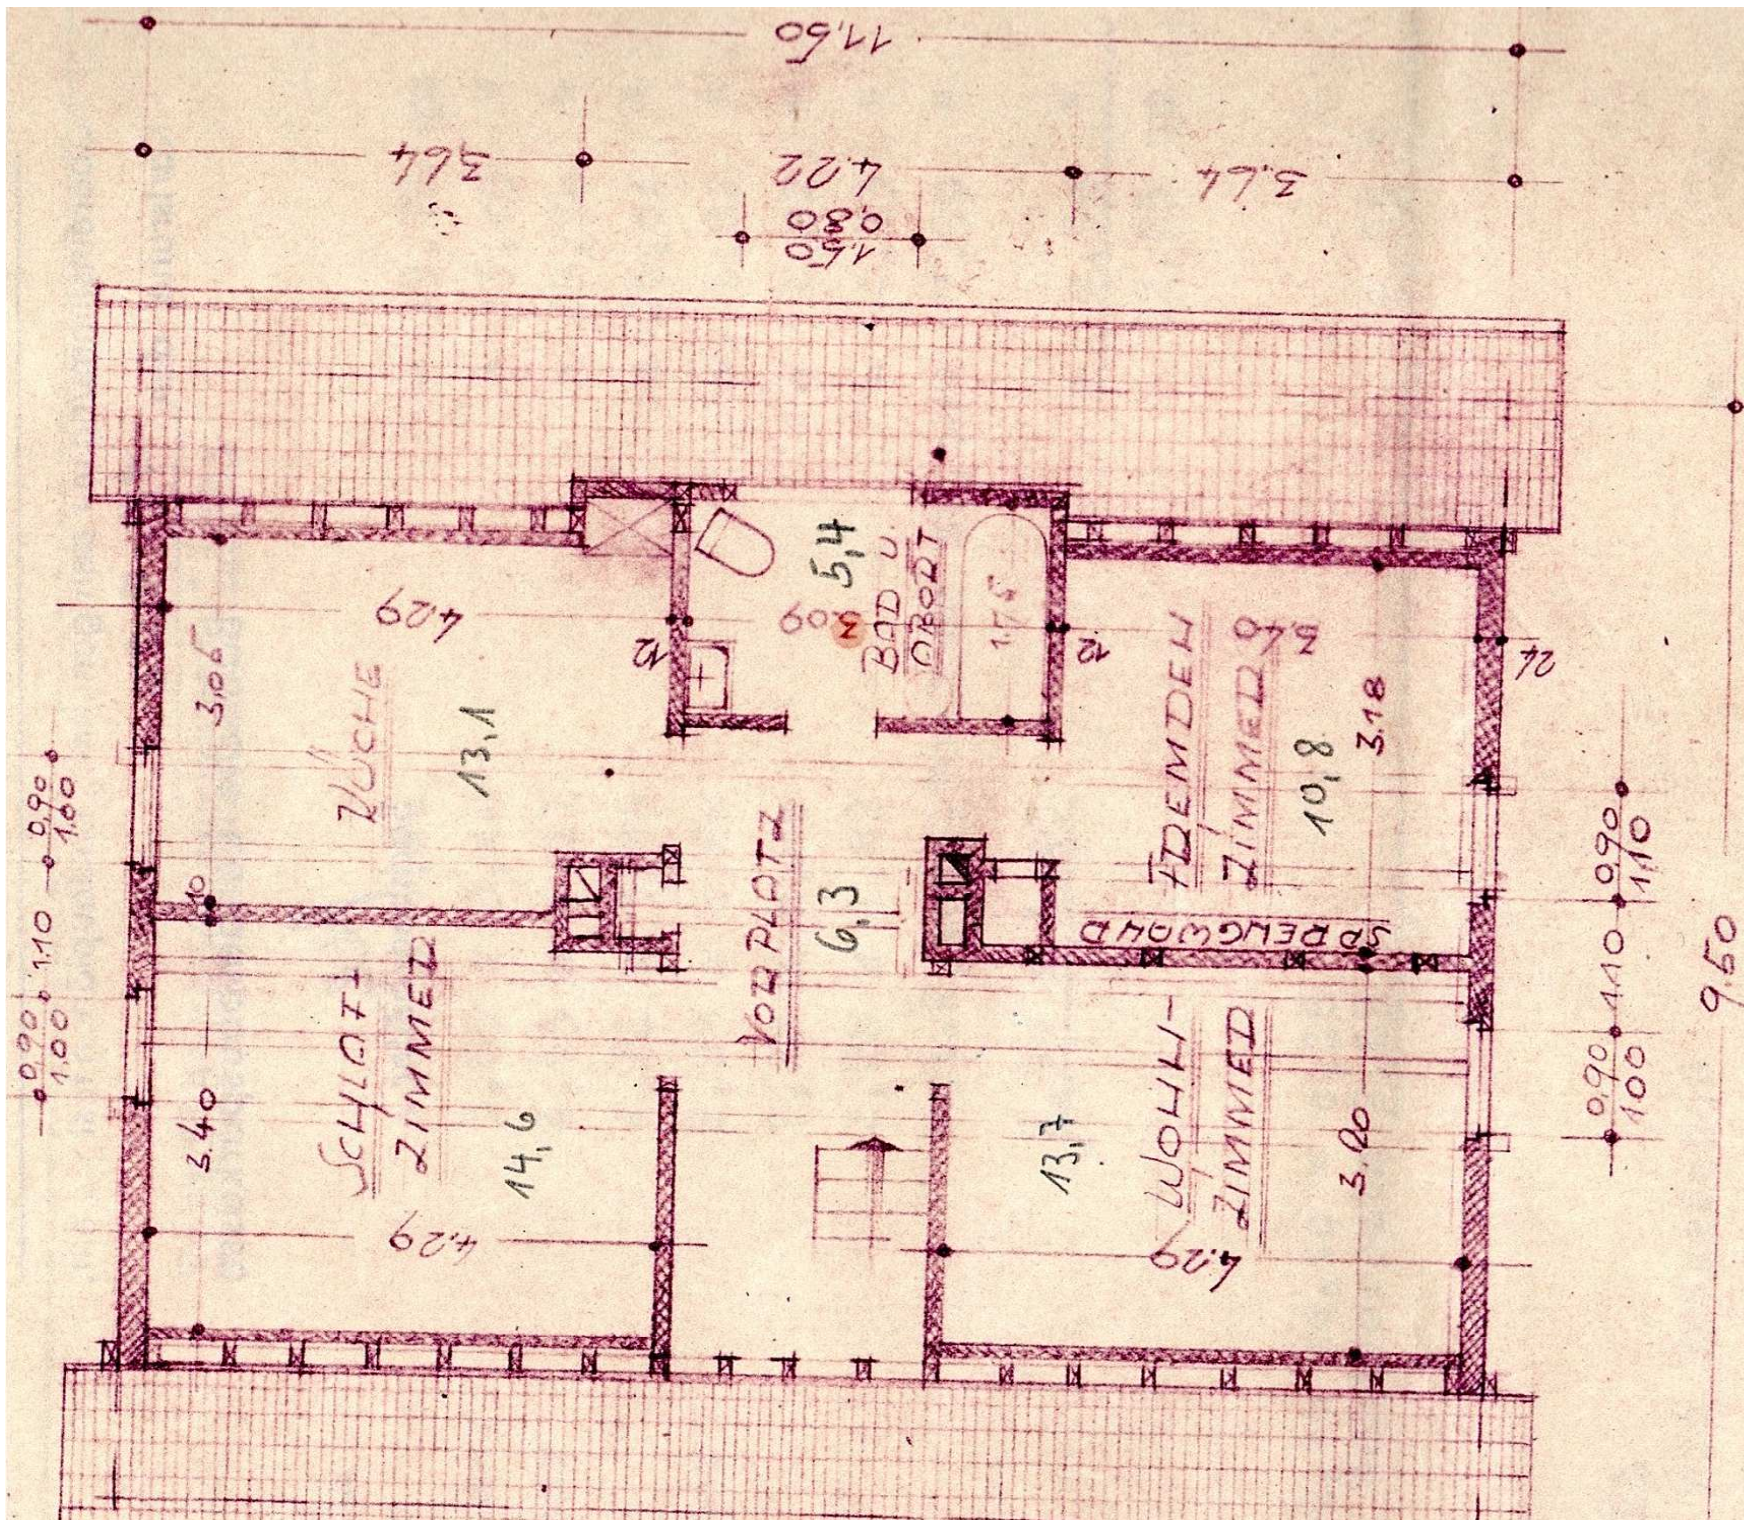


DOCHGESCHLOSS







LORD-WEST-OHSICHT

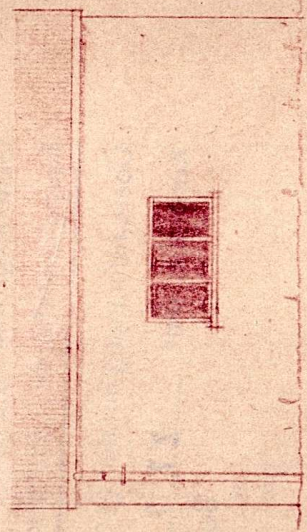


NOOD-OOST OLSICHT 2

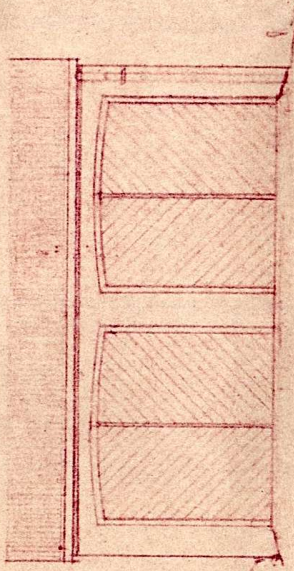


SOUTHWEST DISTRICT

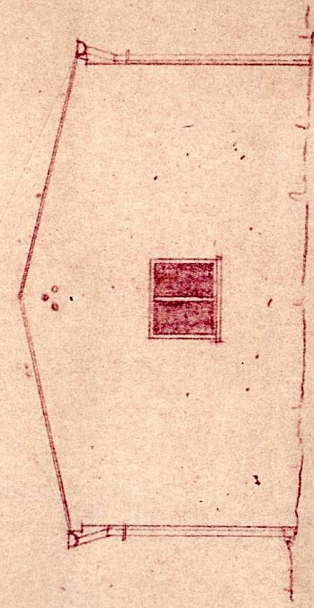

SUD-OST-QUELICHEN

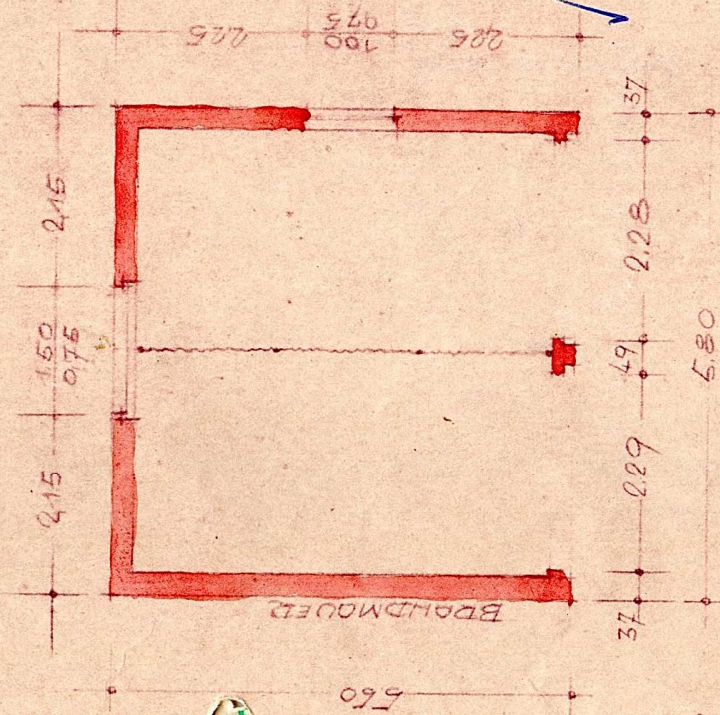

GRUNDRISS ~

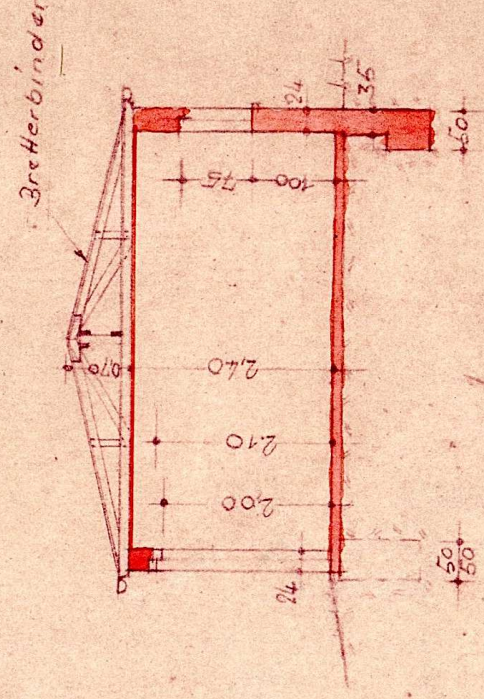

SCHLITT A-B  
BAULEITER U




TRAHEIM IM AUGUST 1955

Edgar Büchs  
Architekt  
Tauberbischofsheim


BAULEITER U.  
PUNKTLEITER

BAUHEBEN

SCHNITT A-B

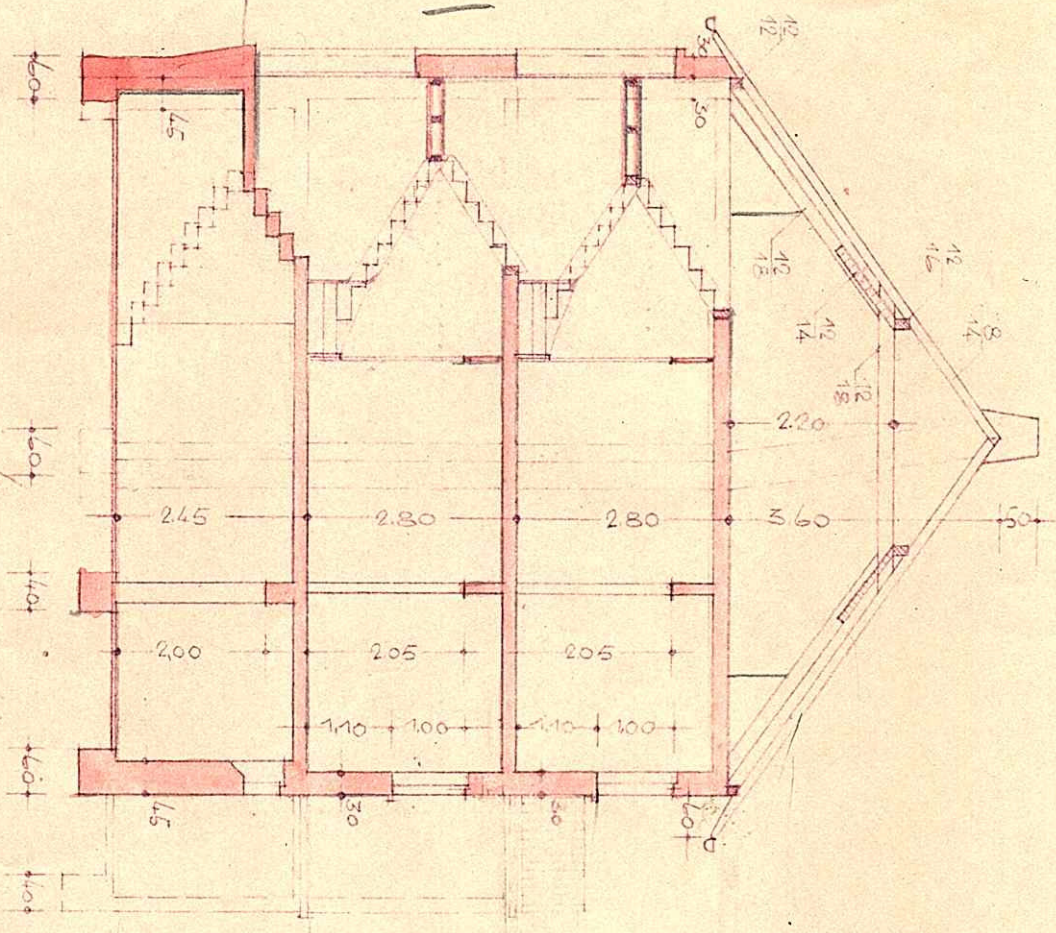

SCHNITT C-D

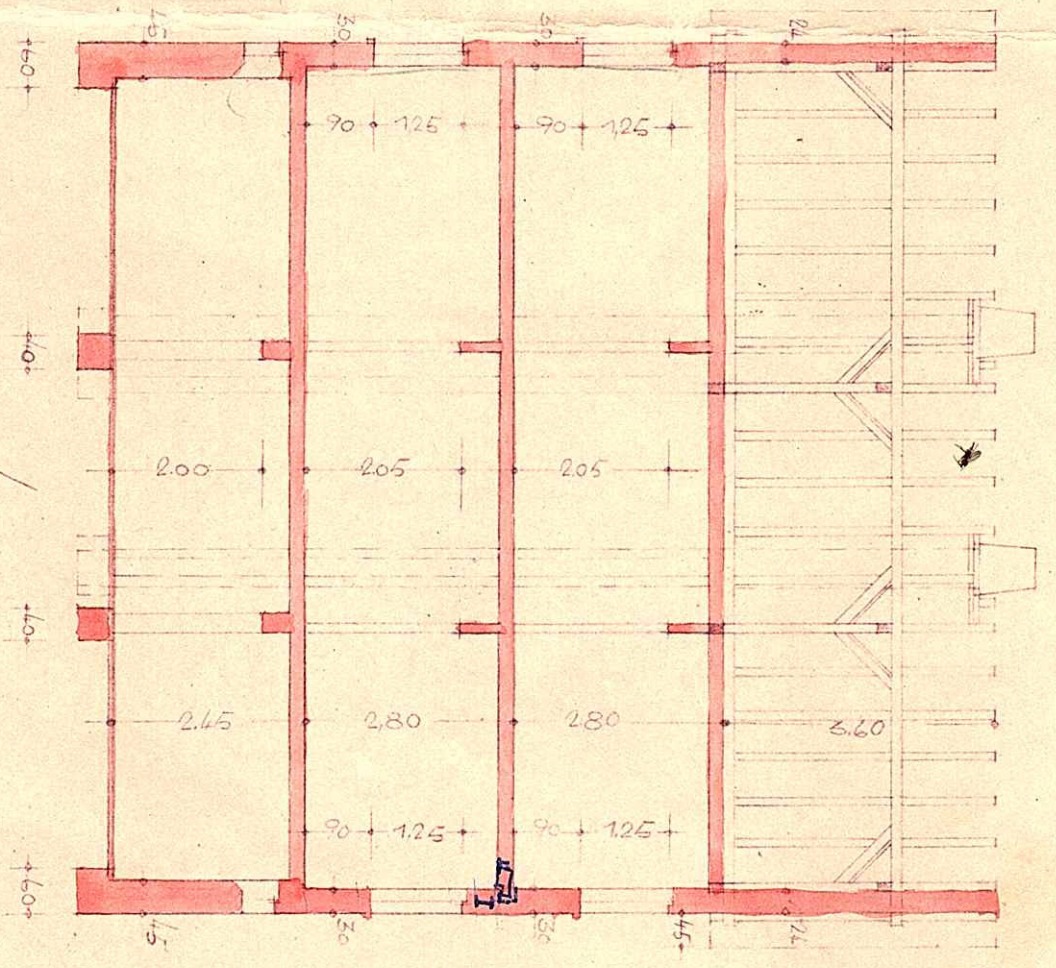

TRAHEIM IM AUGUST 1955

WIRTSCHAFTS NEUBAU: GEBÄUDE