


Grundriss Galerie
Wohnung 4

9 Dachschräge

7 Galerie

neue Gastherme 2026

8 Dachschräge

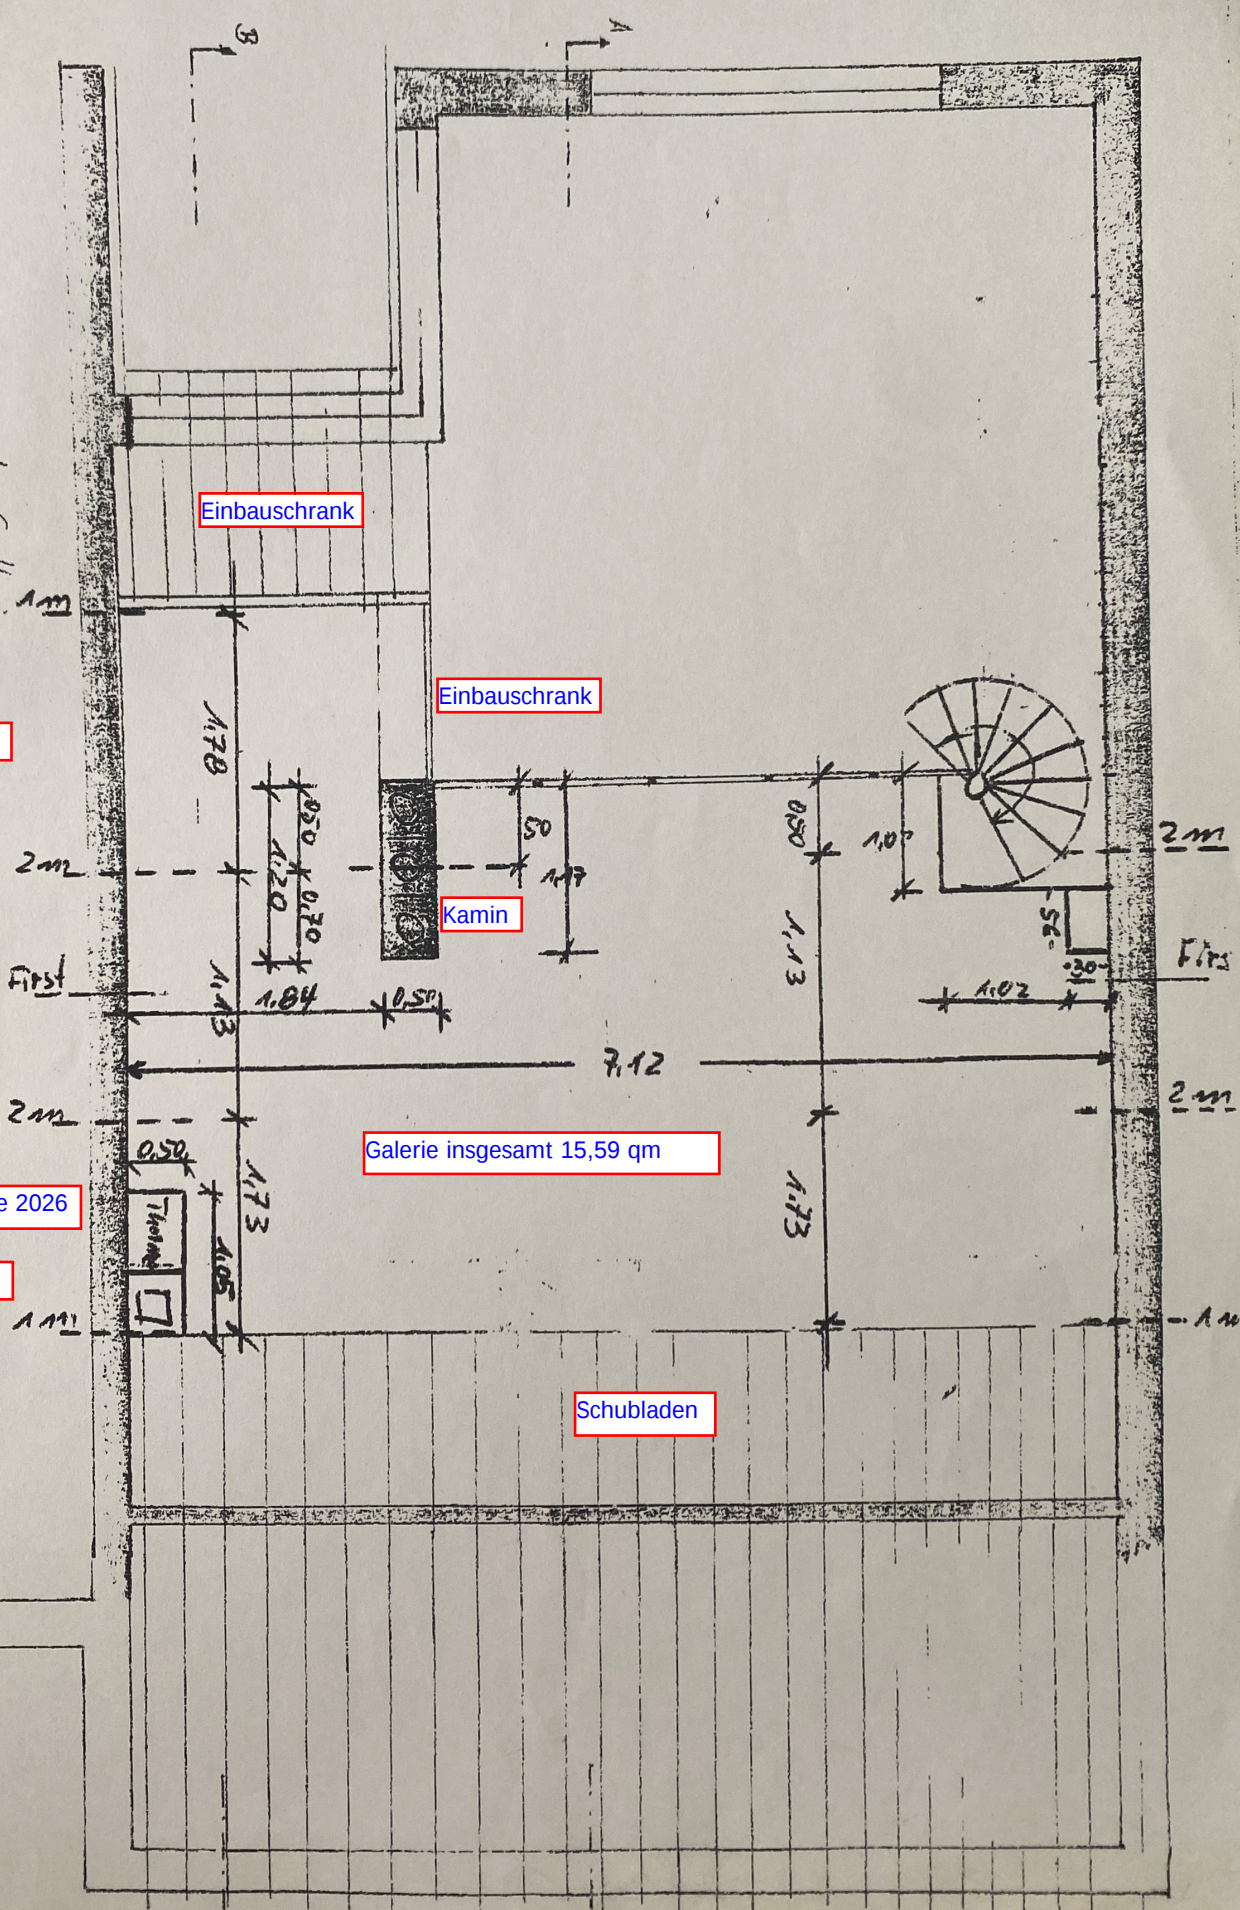

Galerie insgesamt 15,59 qm

Schubladen