


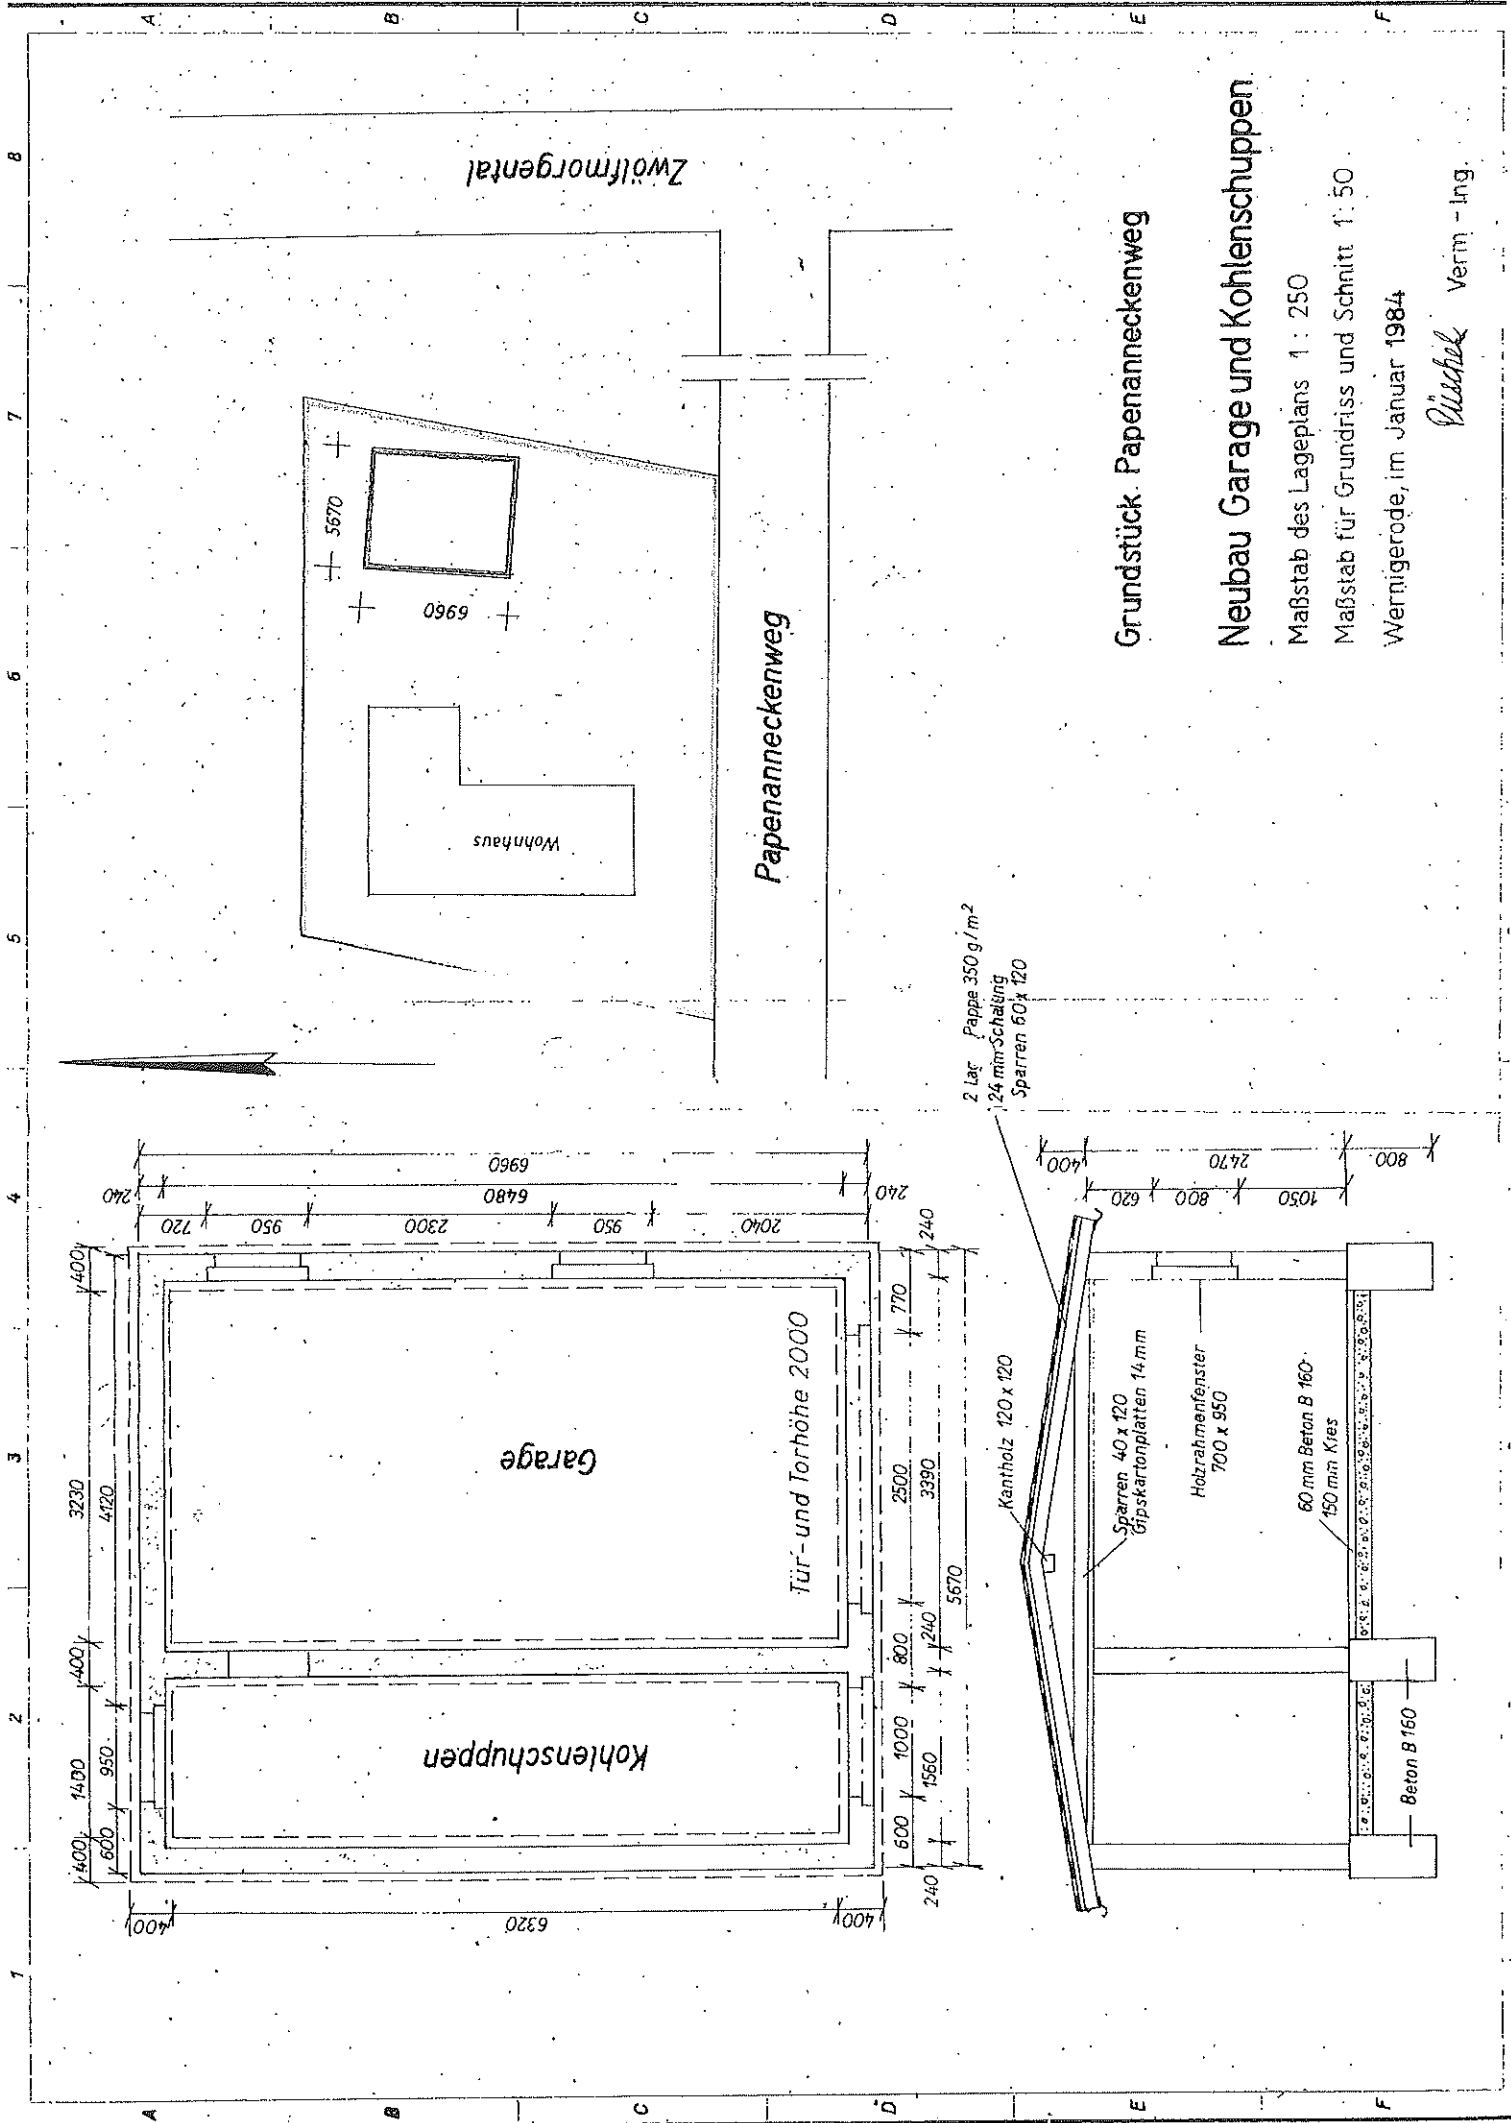

Grundstück Papiranneckenweg

Neubau Garage und Kohlenschuppen

Maßstab des Lageplans 1 : 250

Maßstab für Grundriss und Schnitt 1 : 50

Wernigerode, im Januar 1984

Rüchel Verm.-Ing.