



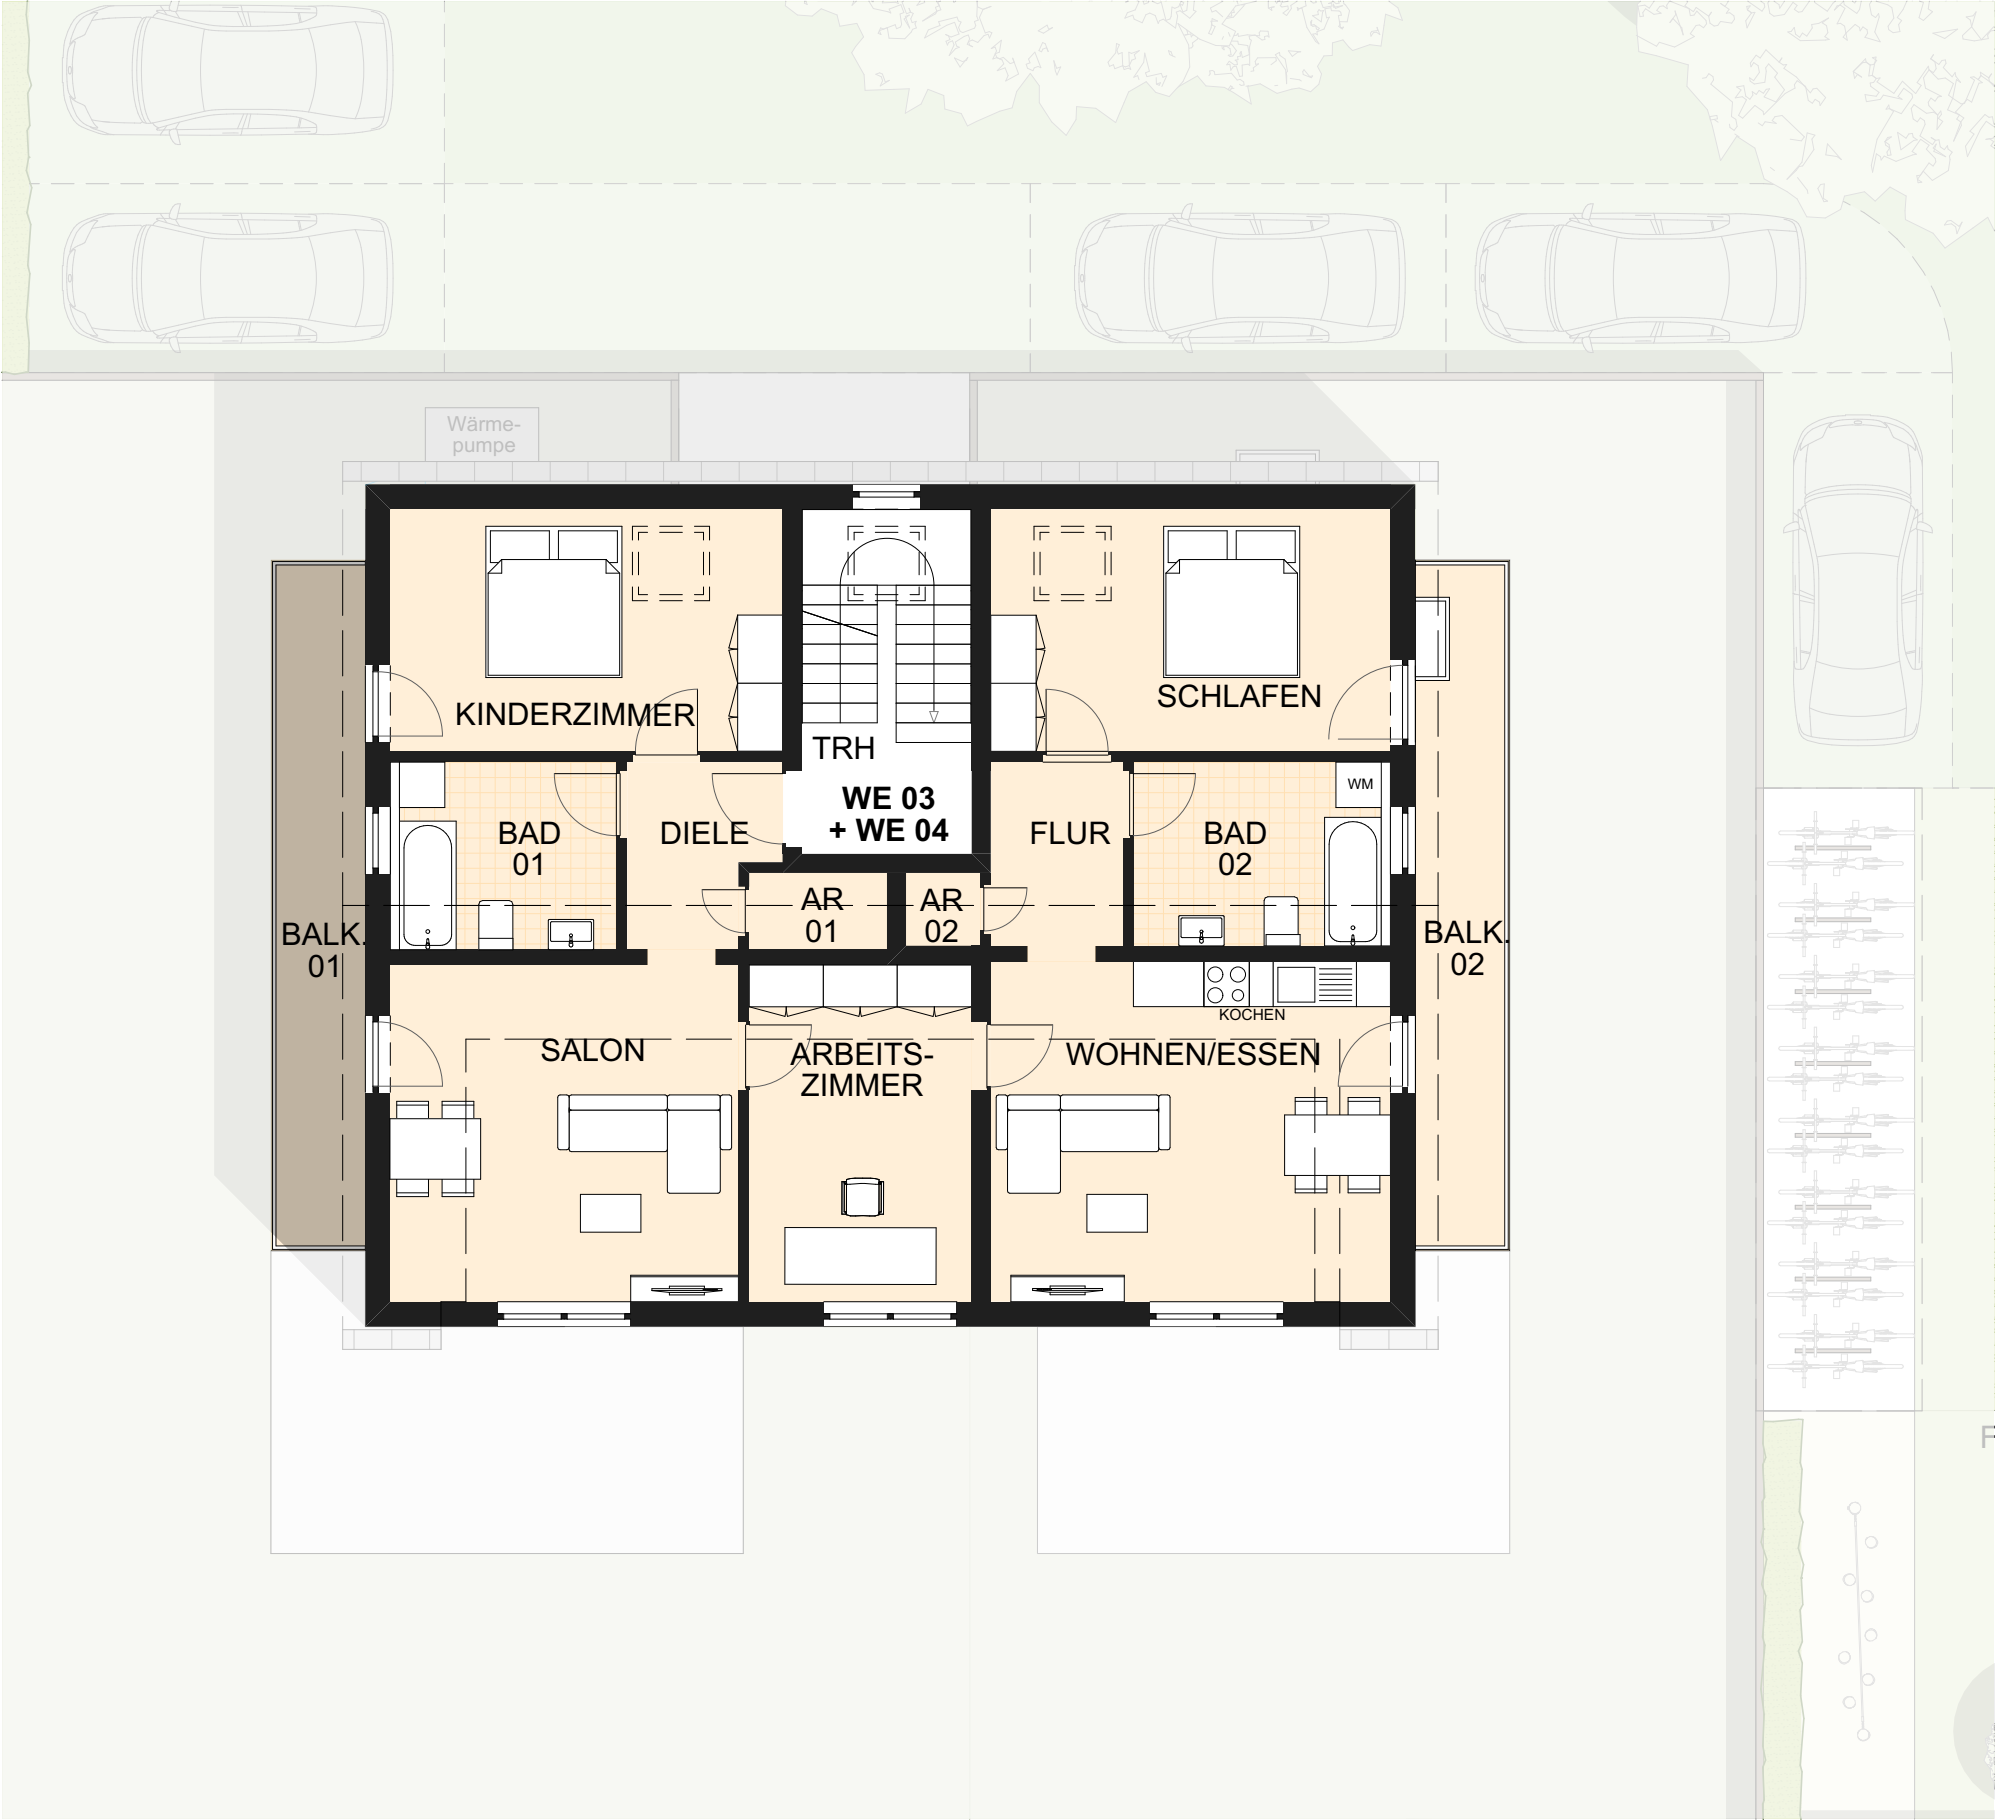

OBERGESCHOSS

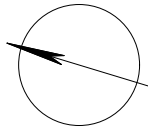

HAUS 2 - WE 03+04-H2

SALON	19,67 m²
ARBEITSZIMMER	13,1 m²
KINDERZIMMER	12,35 m²
BAD 01	7,11 m²
DIELE	4,42 m²
ABSTELLRAUM 01	1,85 m²
BALKON 01	5,71 m²
WOHNEN / ESSEN	18,89 m²
KOCHEN	4,08 m²
SCHLAFEN	12,59 m²
BAD 02	7,97 m²
FLUR	4,24 m²
ABSTELLRAUM 02	0,94 m²
BALKON 02	5,71 m²

(Balkon Fläche 22,84 m². 50% als Wohnfläche angerechnet)

GESAMT 118,63 m²

Opt. KELLERRAUM im UG