
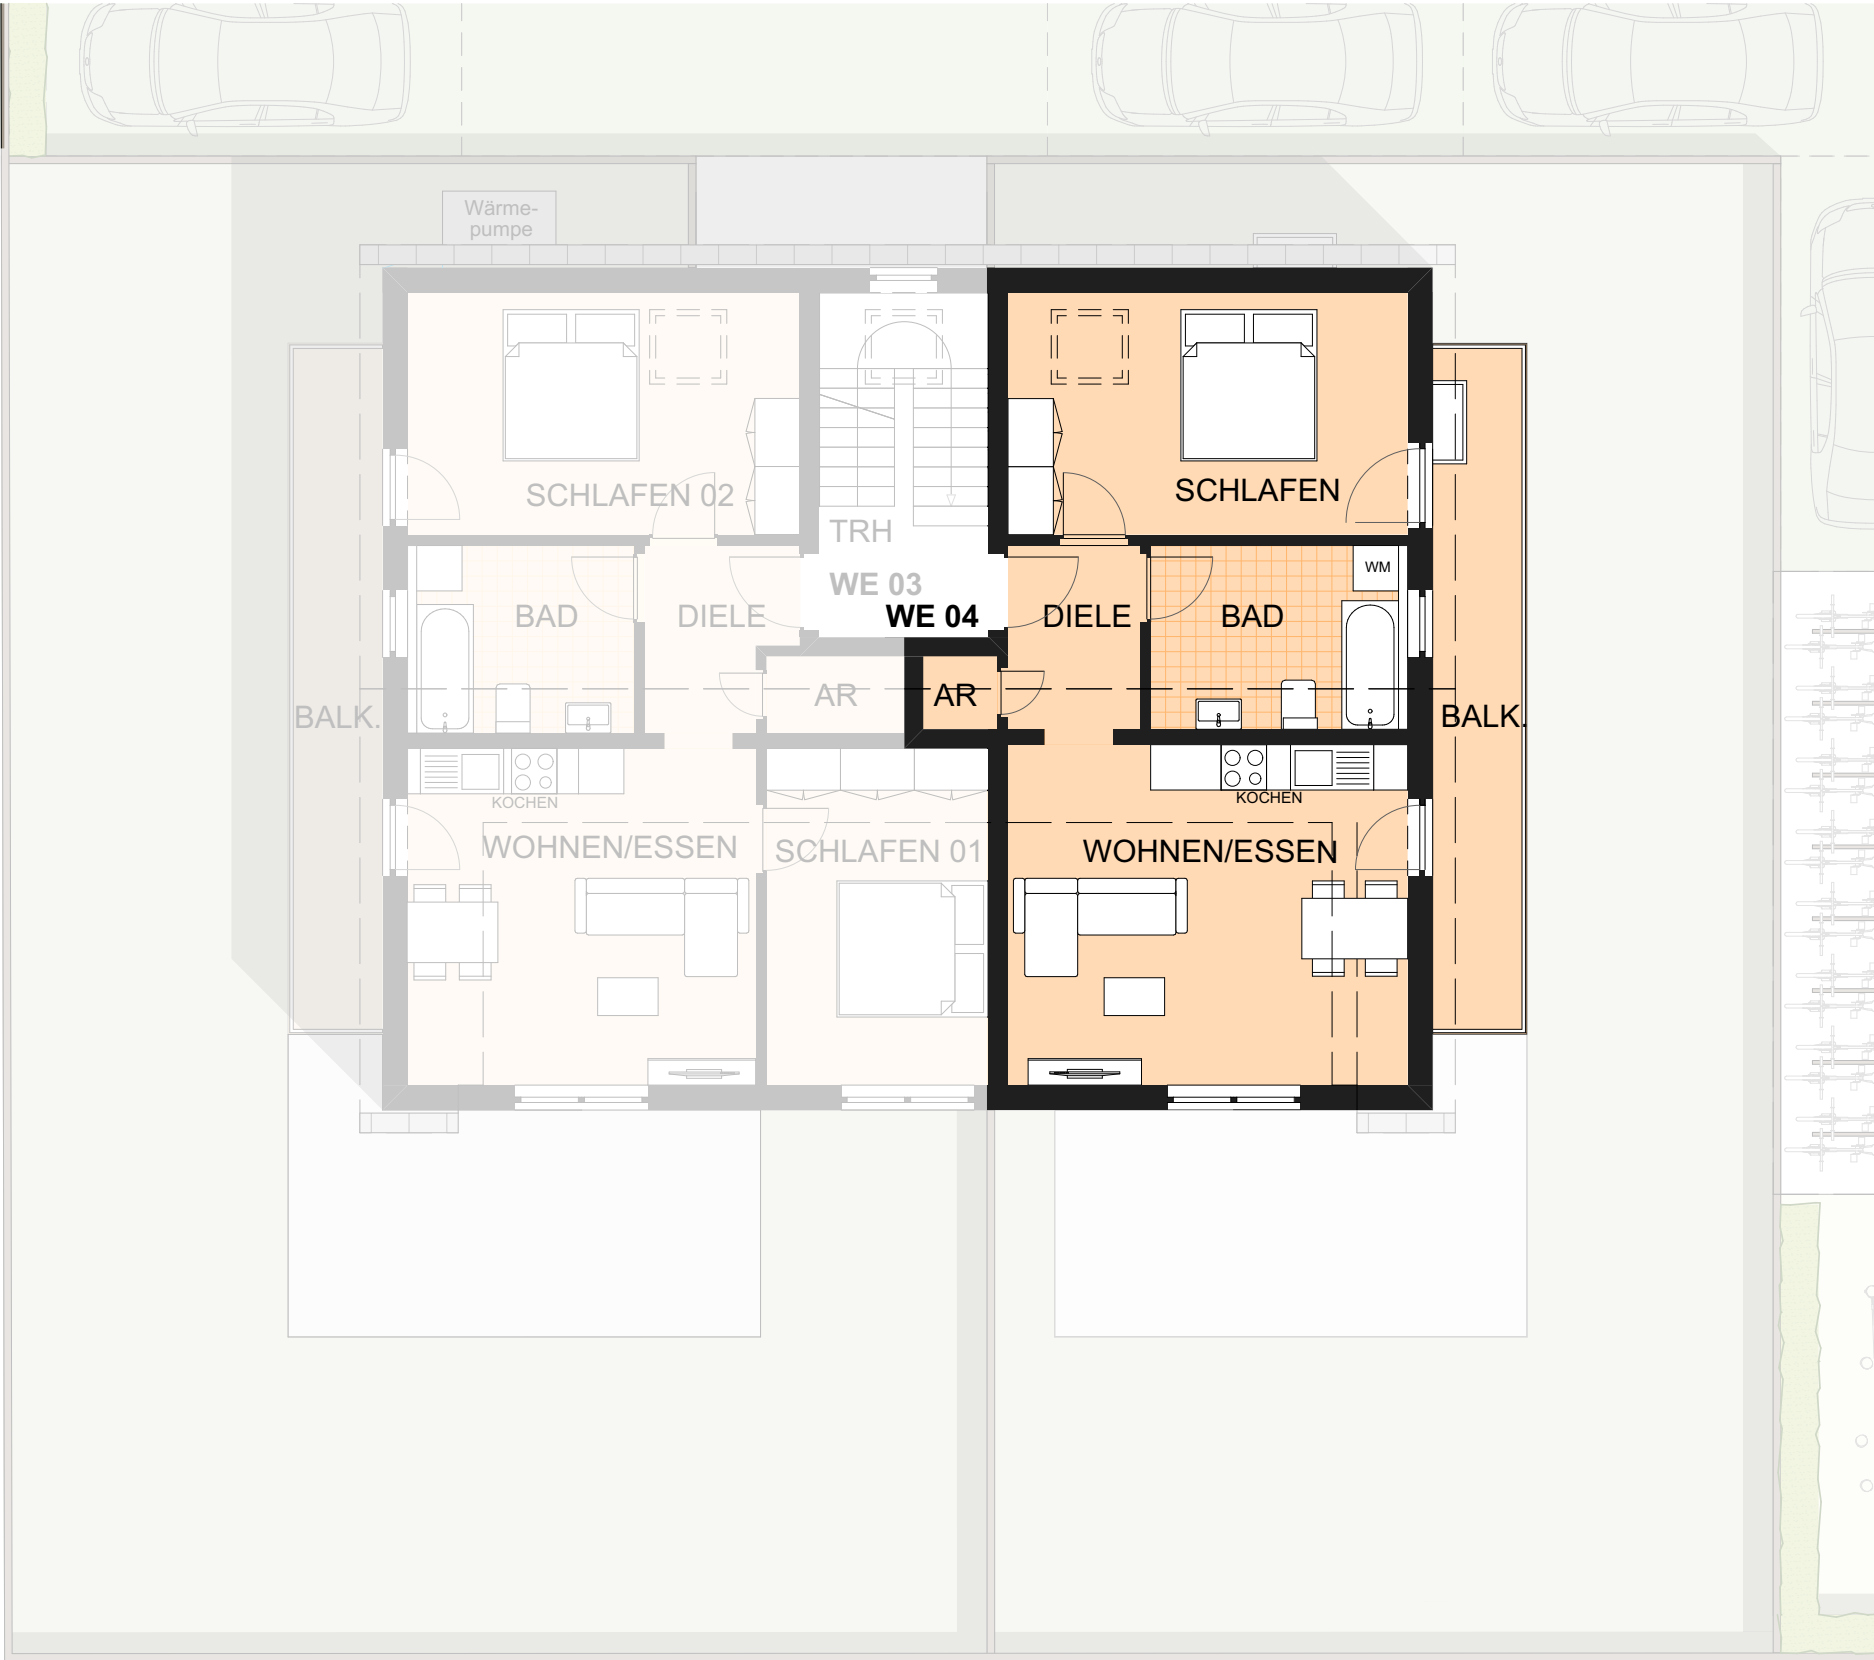


DACHGESCHOSS

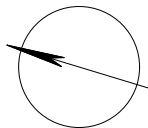

HAUS 2 - WE 04-H2

WOHNEN / ESSEN	18,89 m²
KOCHEN	4,08 m²
SCHLAFEN	12,59 m²
BAD	7,97 m²
DIELE	4,24 m²
Abstellraum	0,94 m²
BALKON	5,71 m²

(Balkon Fläche 11,42 m². 50% als Wohnfläche angerechnet)

GESAMT 54,42 m²

Opt. KELLERRAUM im UG