


BEBAUUNGSPLANÄNDERUNG „LAMMERBERG“

BLATT 2

M 1:500

ZEICHENERKLÄRUNG SIEHE BLATT 2

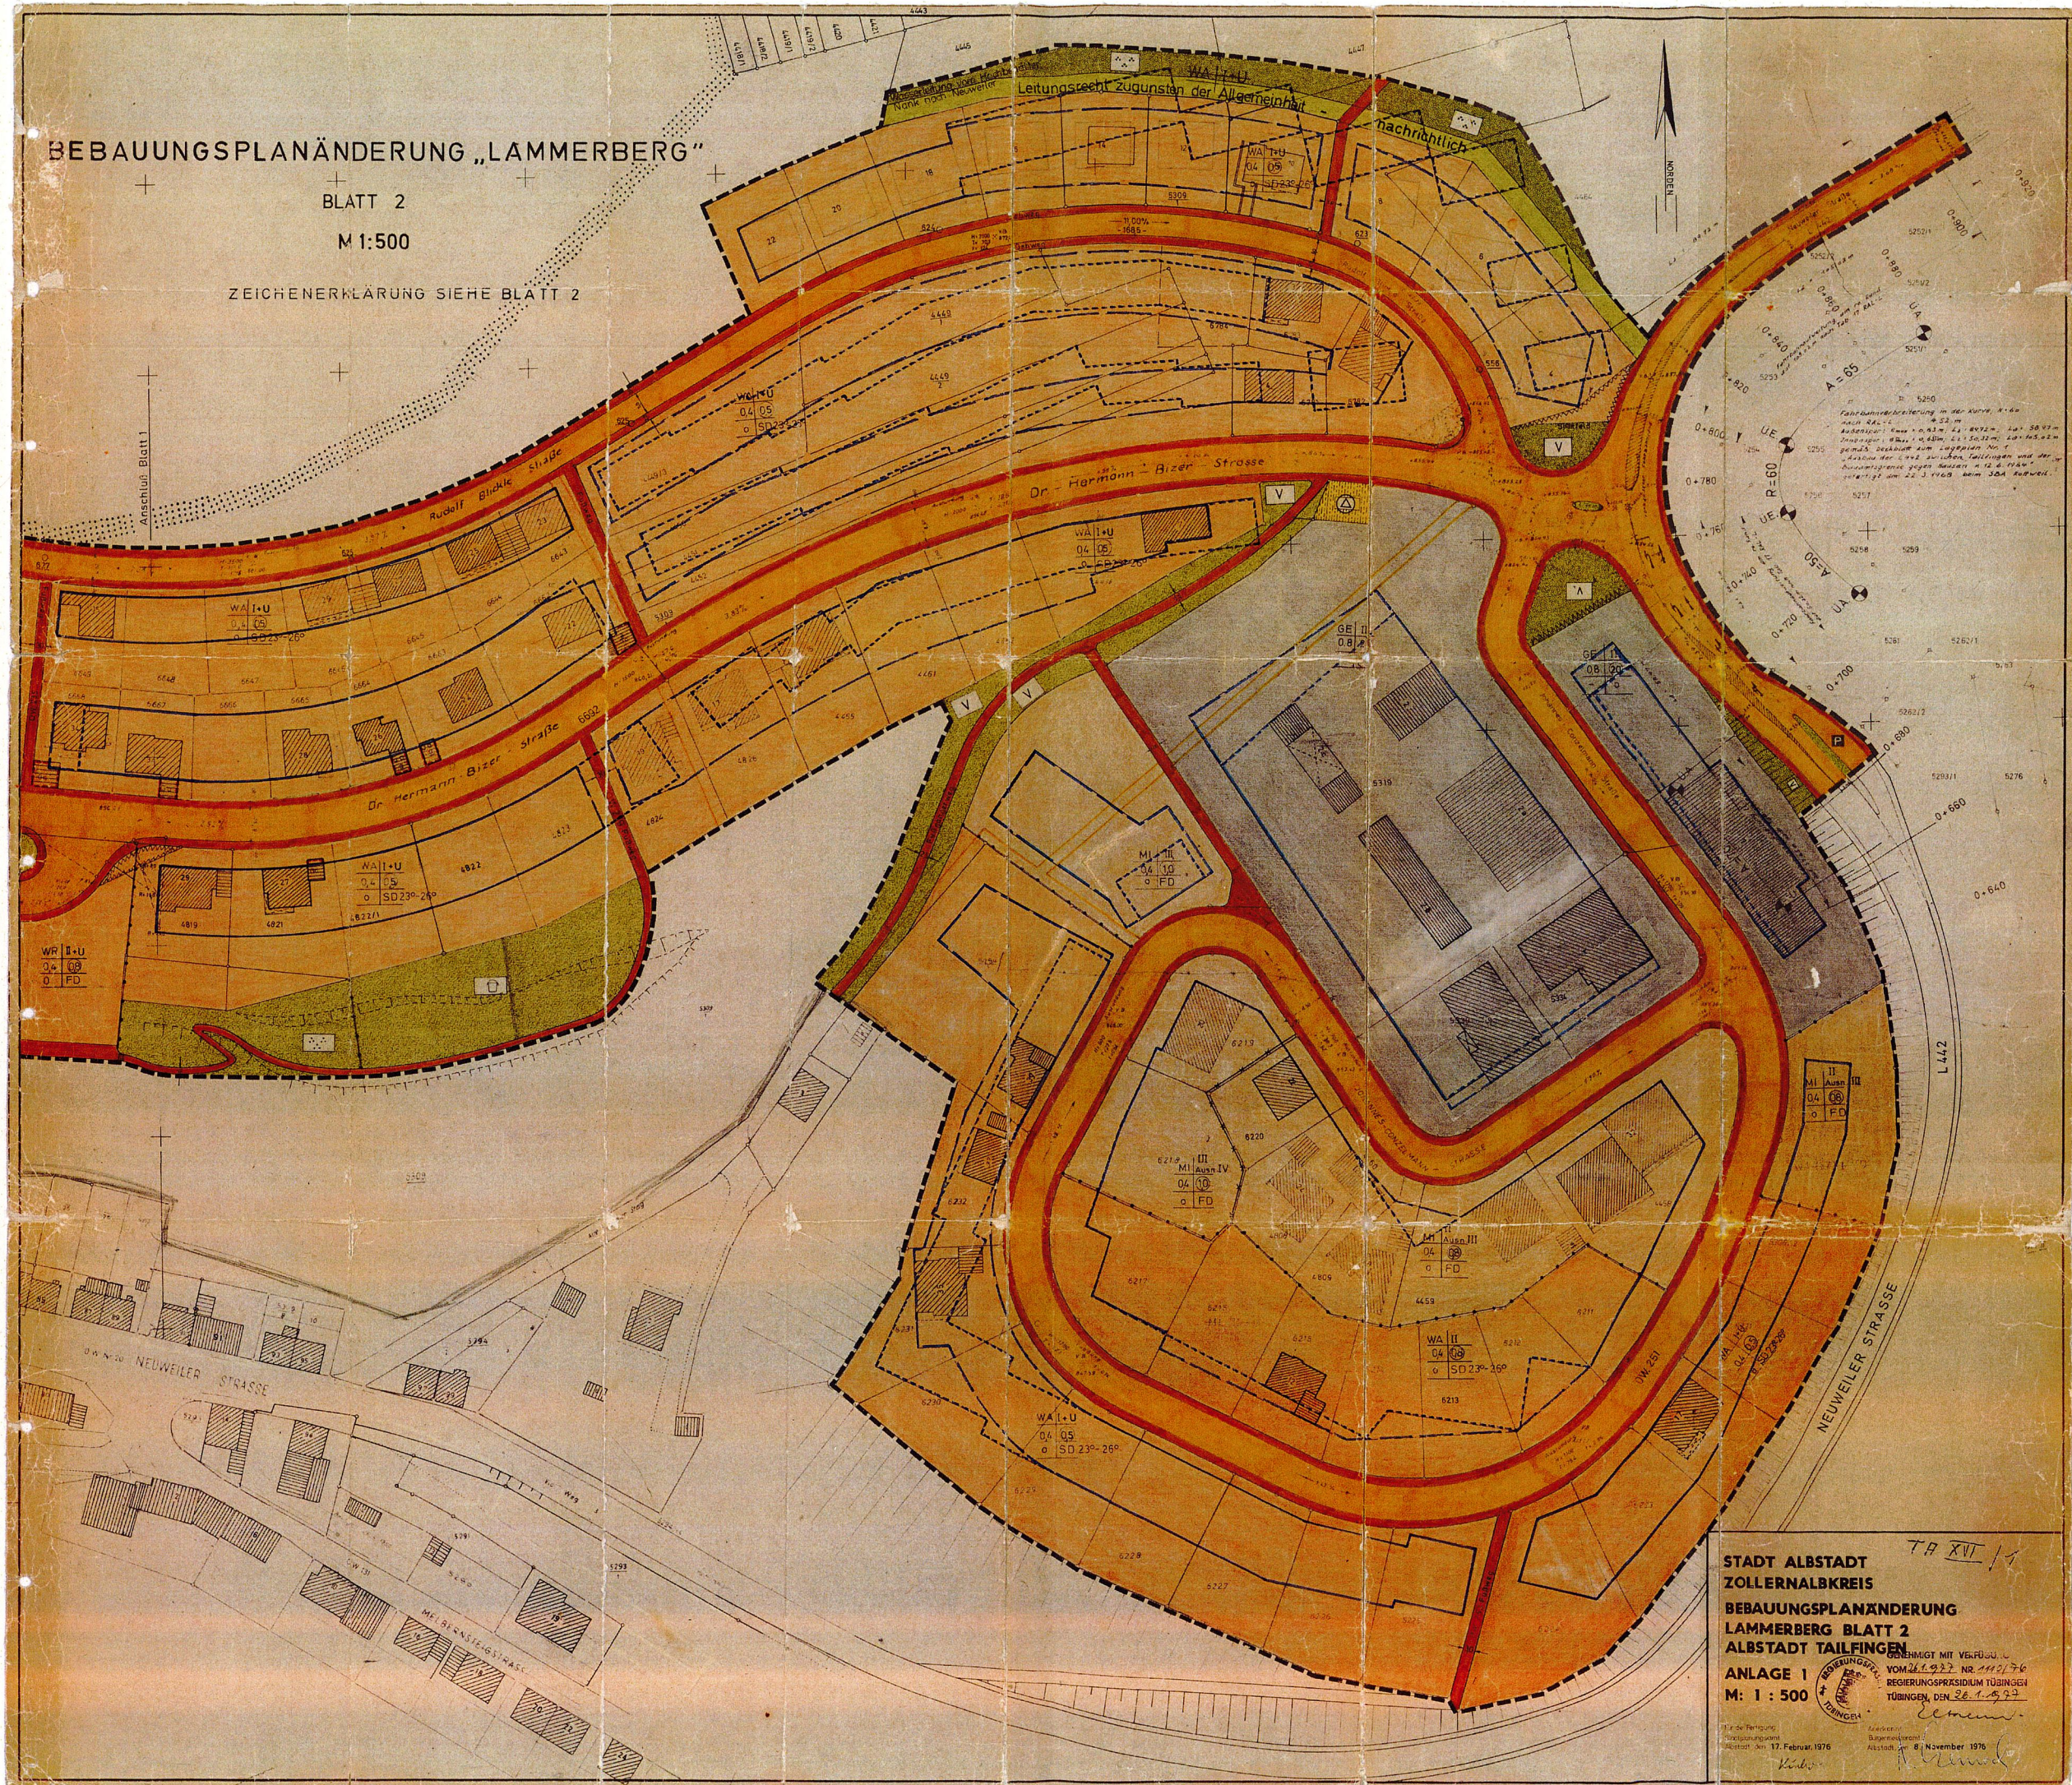

STADT ALBSTADT
ZOLLERNALBKREIS
BEBAUUNGSPLANÄNDERUNG
LAMMERBERG BLATT 2
ALBSTADT TAILFINGEN

ANLAGE 1
M: 1 : 500

Einde Fertigung
Stadtparungsamt
Abstadt den 12. Februar 1976

Anerkannt
Bürgermeistersamt
Abstadt den 8. November 1976