
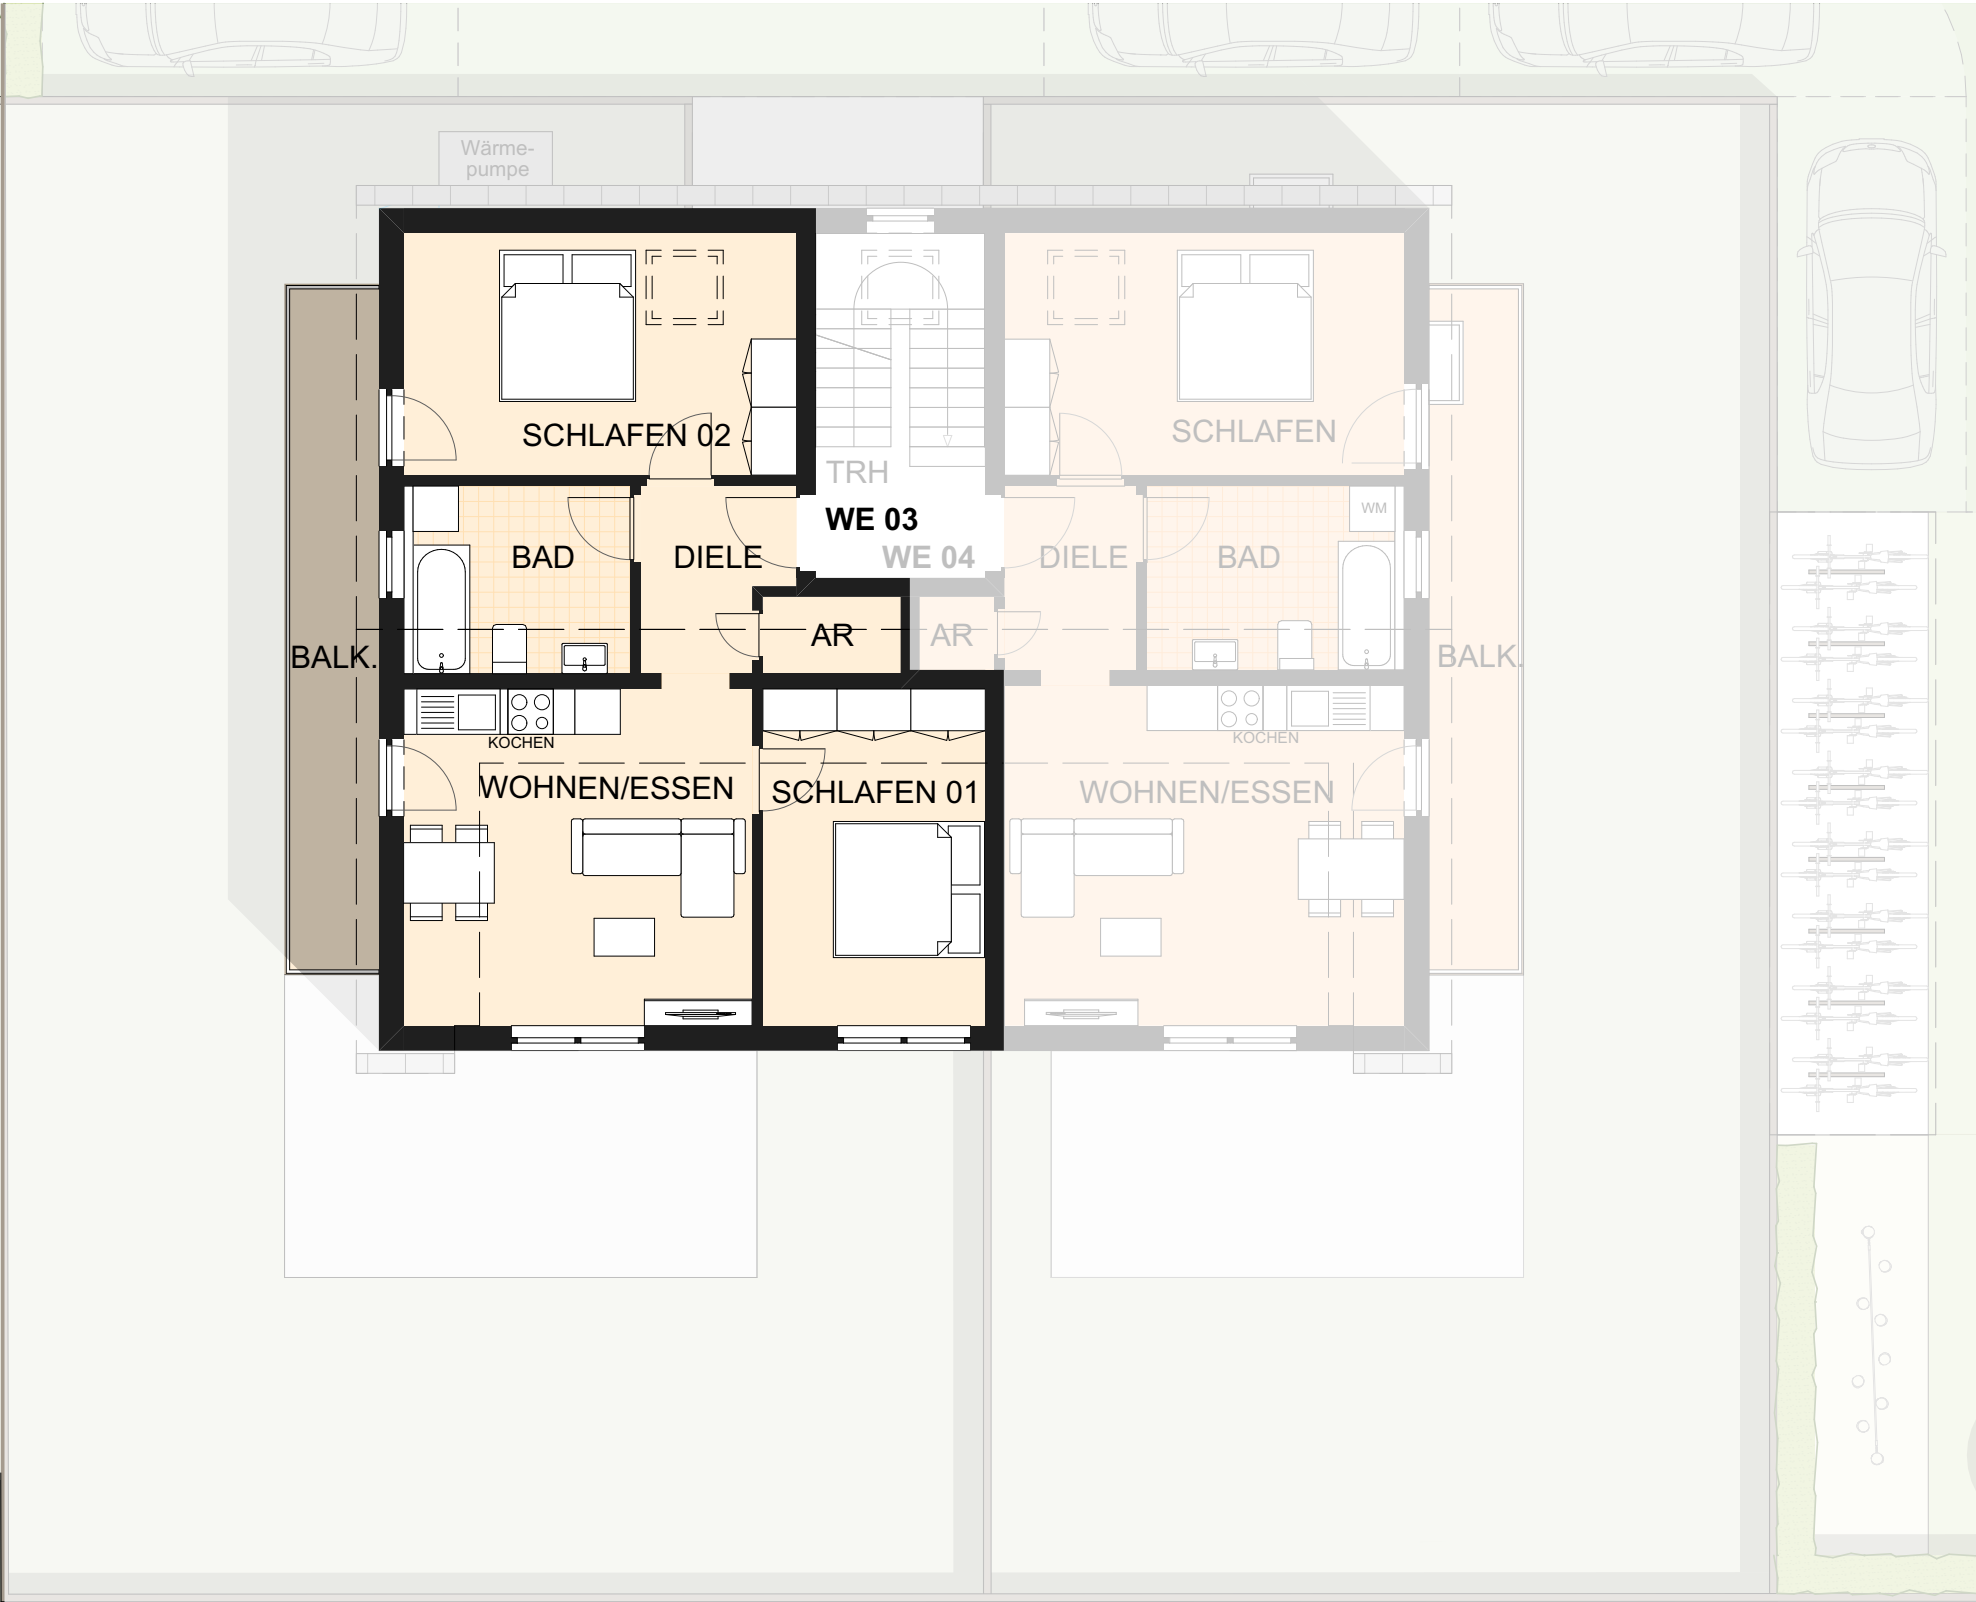


DACHGESCHOSS

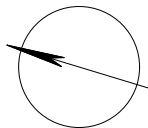

HAUS 2 - WE 03-H2

WOHNEN / ESSEN	16,23 m²
KOCHEN	3,44 m²
SCHLAFEN 01	13,10 m²
SCHLAFEN 02	12,35 m²
BAD	7,11 m²
DIELE	4,42 m²
ABSTELLRAUM	1,85 m²
BALKON	5,71 m²
(Balkon Fläche 11,42 m². 50% als Wohnfläche angerechnet)	
GESAMT	64,21 m²

Opt. KELLERRAUM im UG