
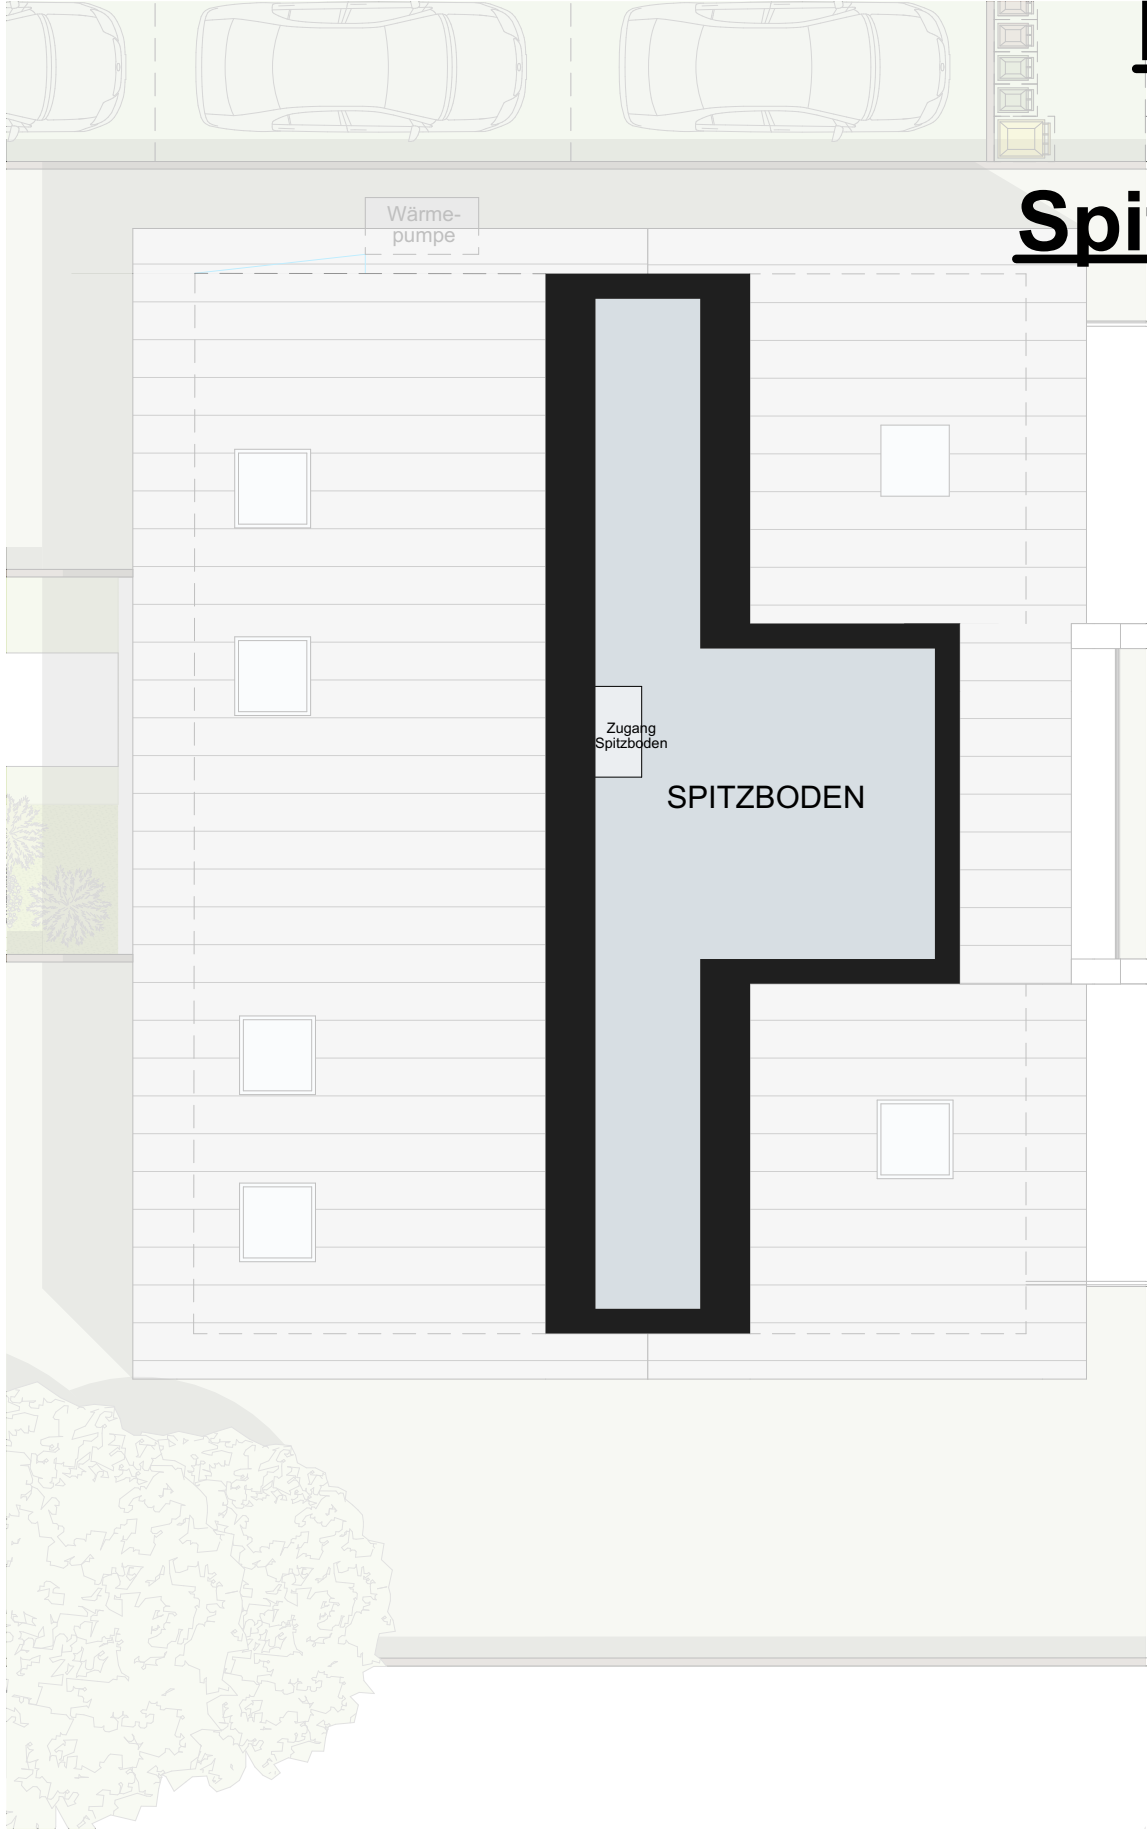
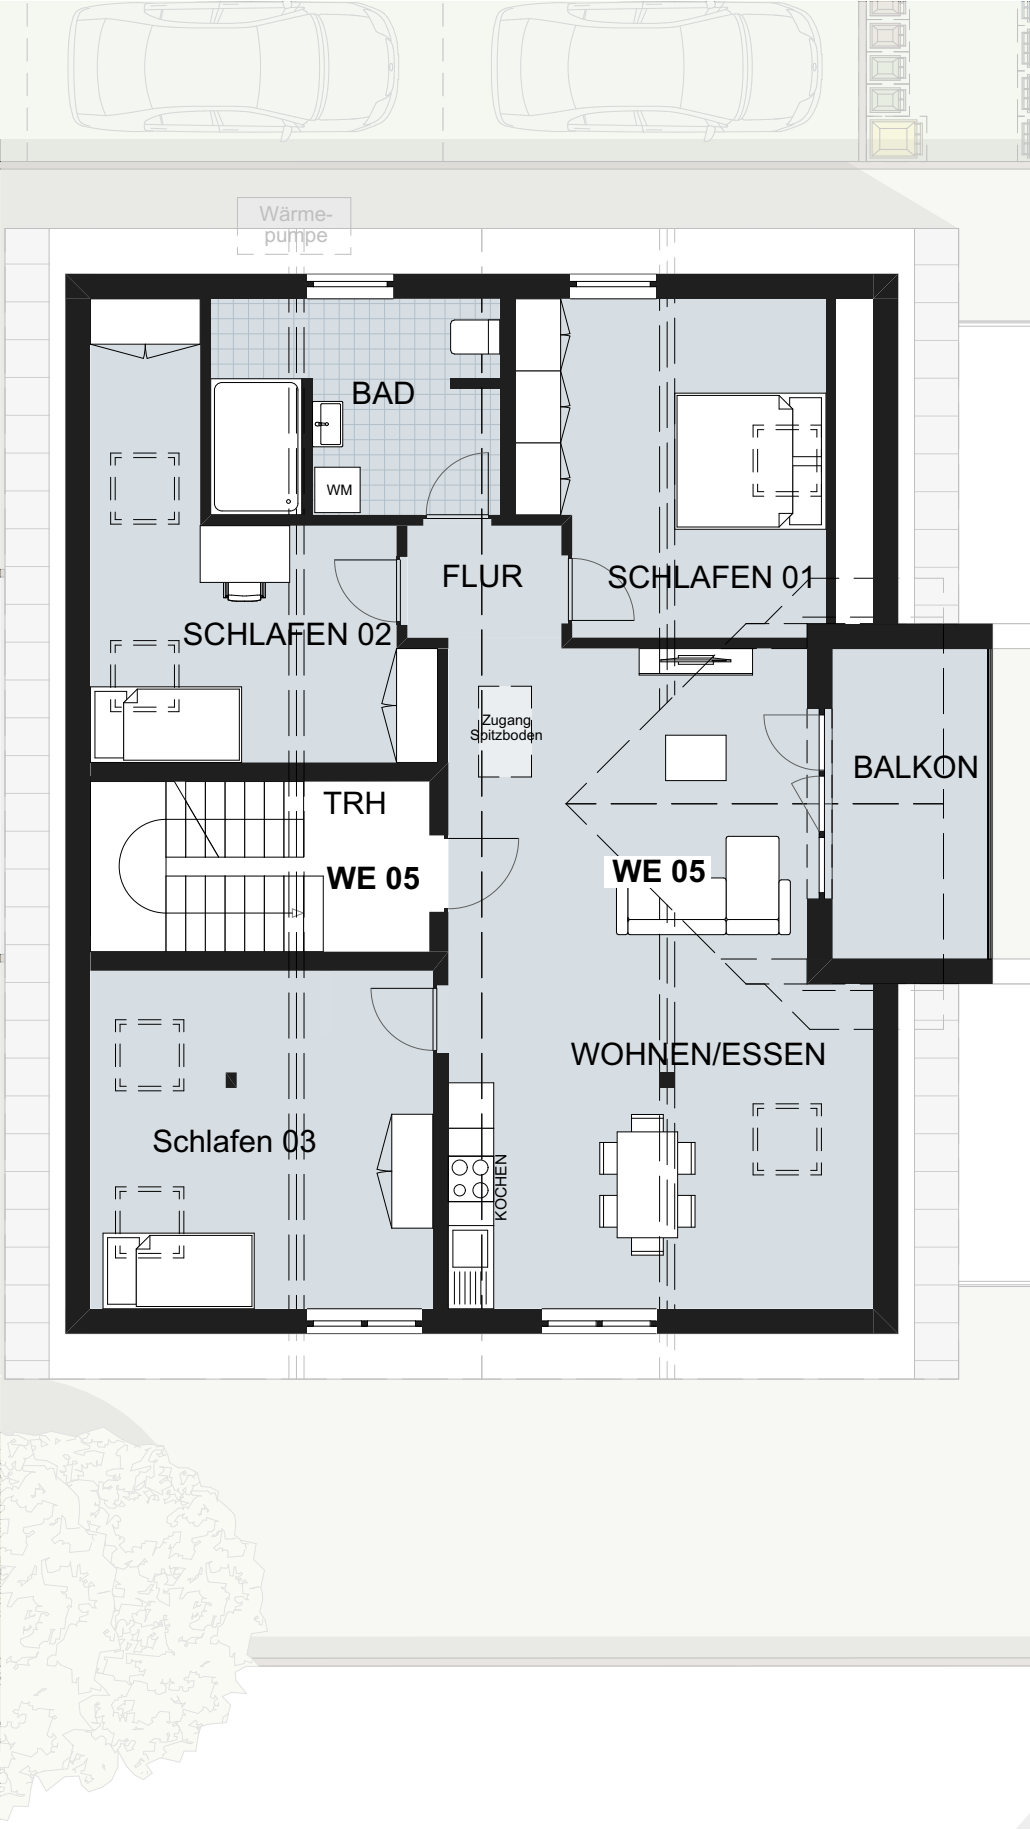


DACHGESCHOSS
und
Spitzbodengeschoß

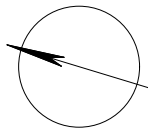

HAUS 1 - WE 05-H1

WOHNEN / ESSEN	37,19 m²
KOCHEN	4,34 m²
SCHLAFEN 01	15,00 m²
SCHLAFEN 02	12,66 m²
SCHLAFEN 03	16,32 m²
BAD	10,56 m²
FLUR	3,02 m²
BALKON	4,36 m²
(Balkon Fläche 8,72 m². 50% als Wohnfläche angerechnet)	
GESAMT	103,45 m²
Spitzboden	31,24 m²

Opt. KELLERRAUM im UG
Spitzboden nicht in der
Wohnflächenberechnung enthalten