


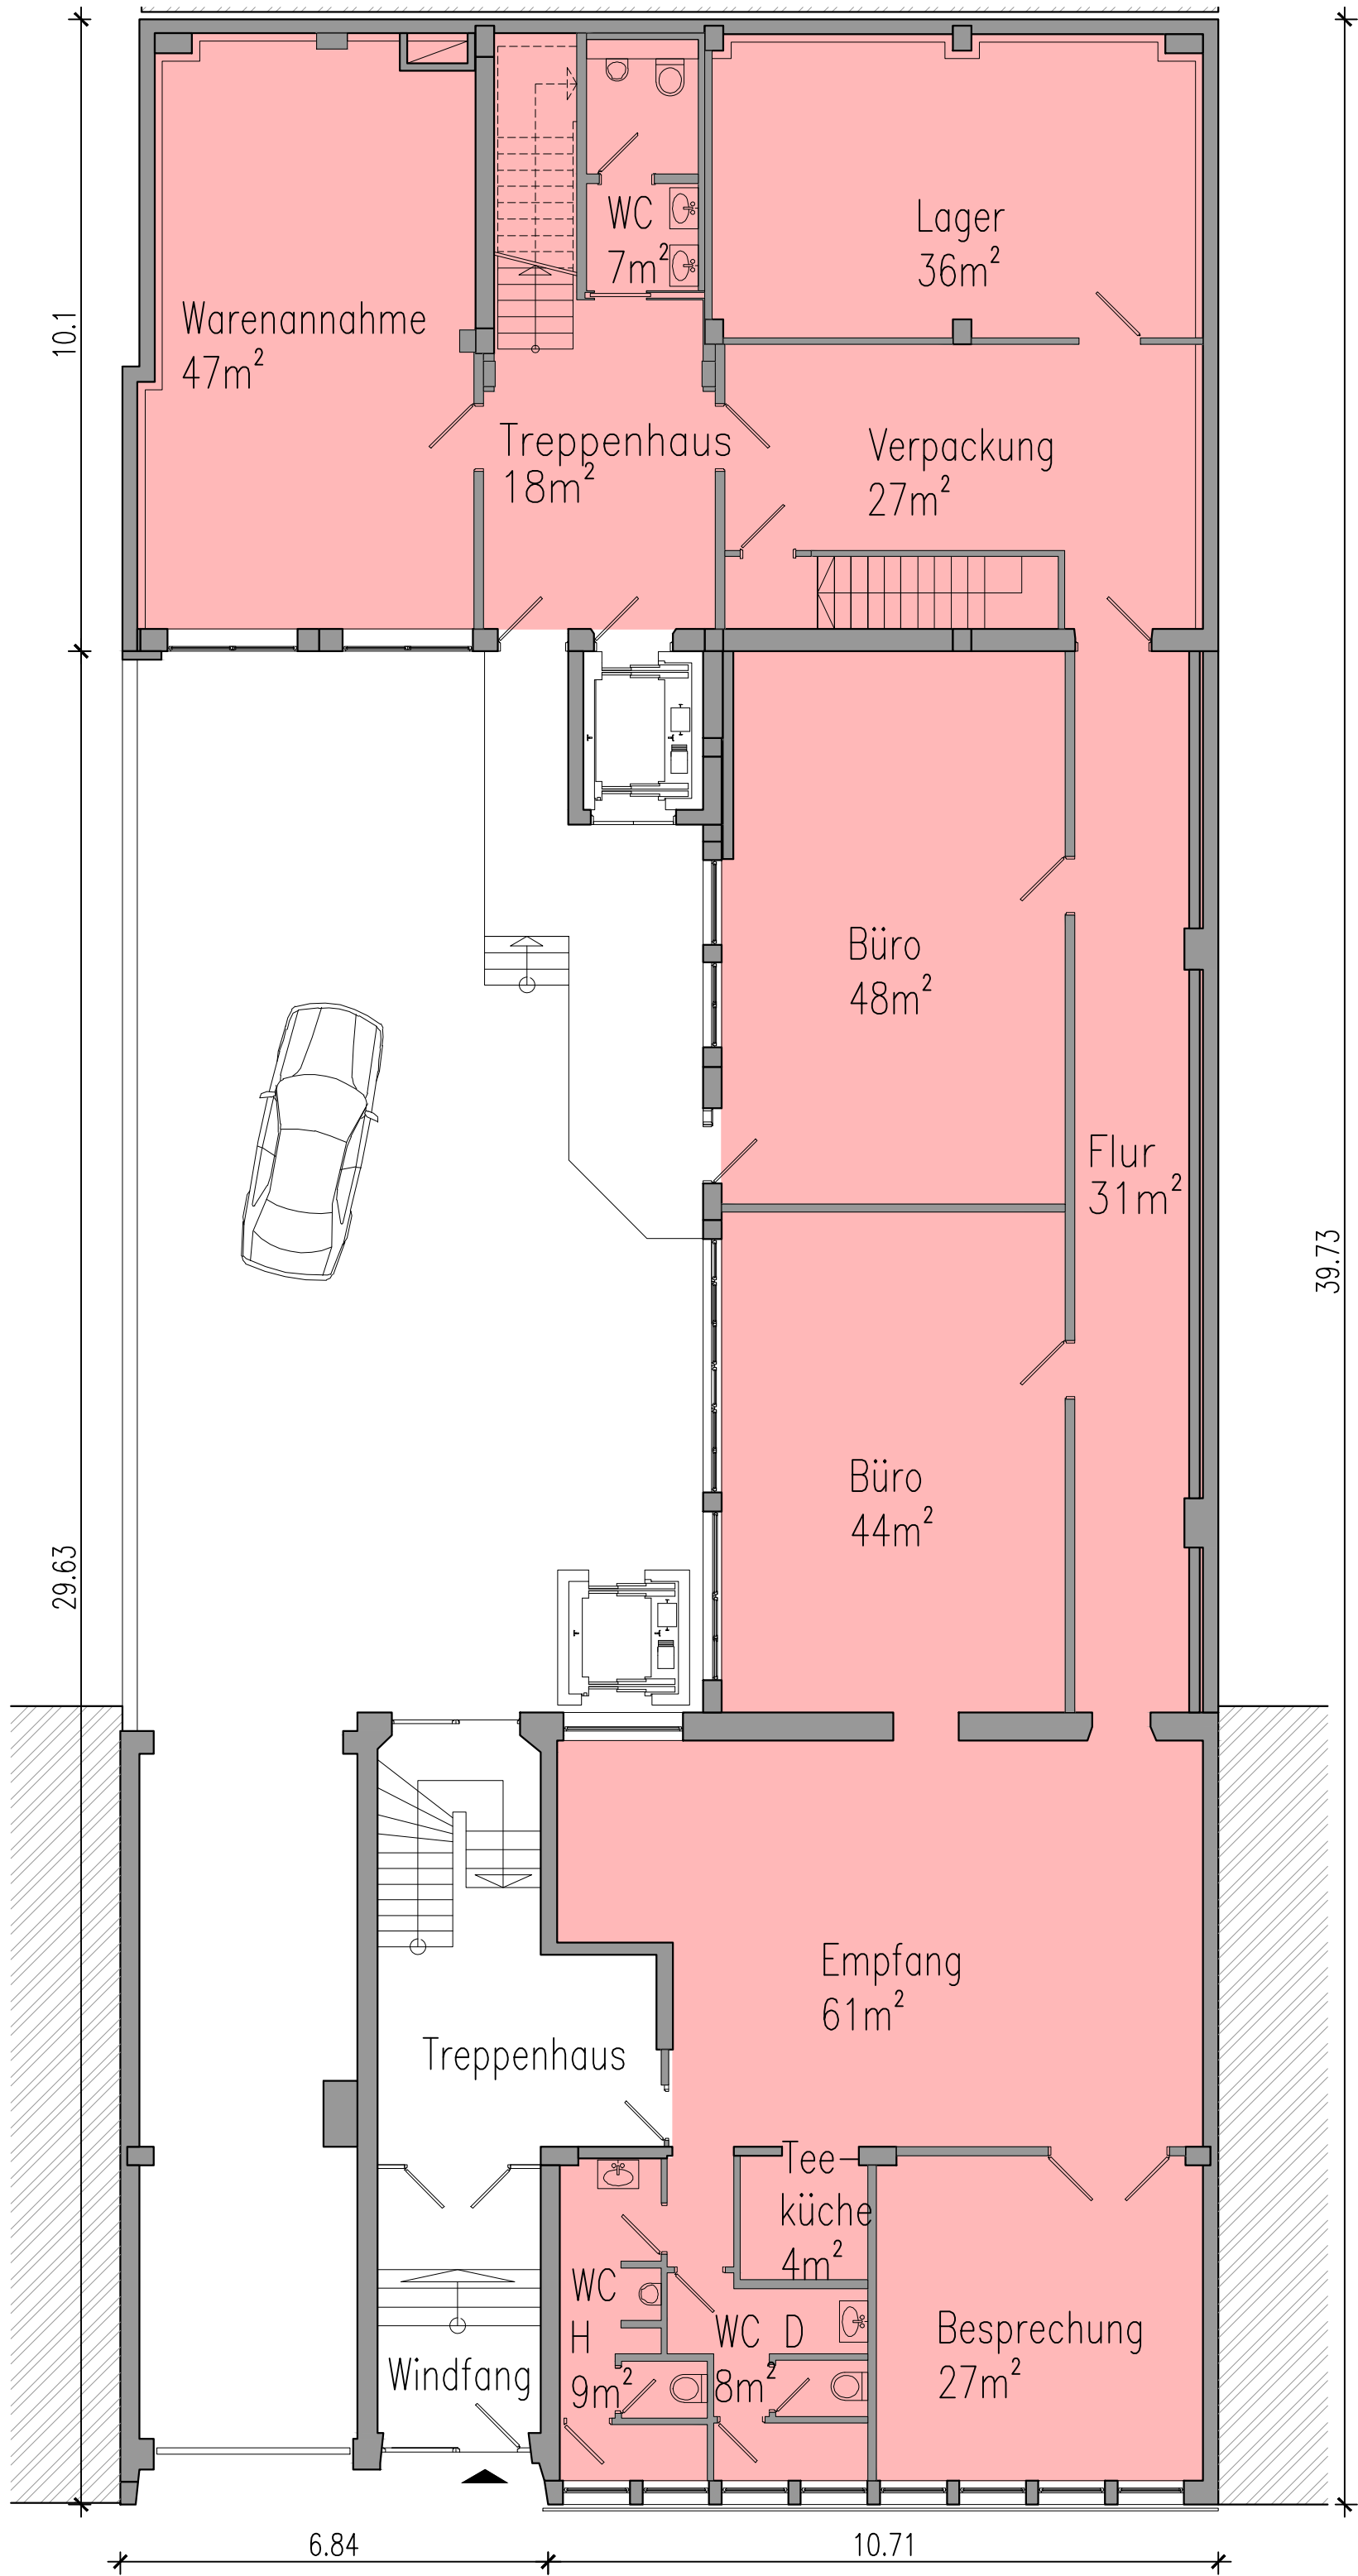

- EG Bürofläche 1: 367m²
- Gesamt Bürofläche 1 EG & OG: 367m² + 105m² + 82m² Terrasse