aurum

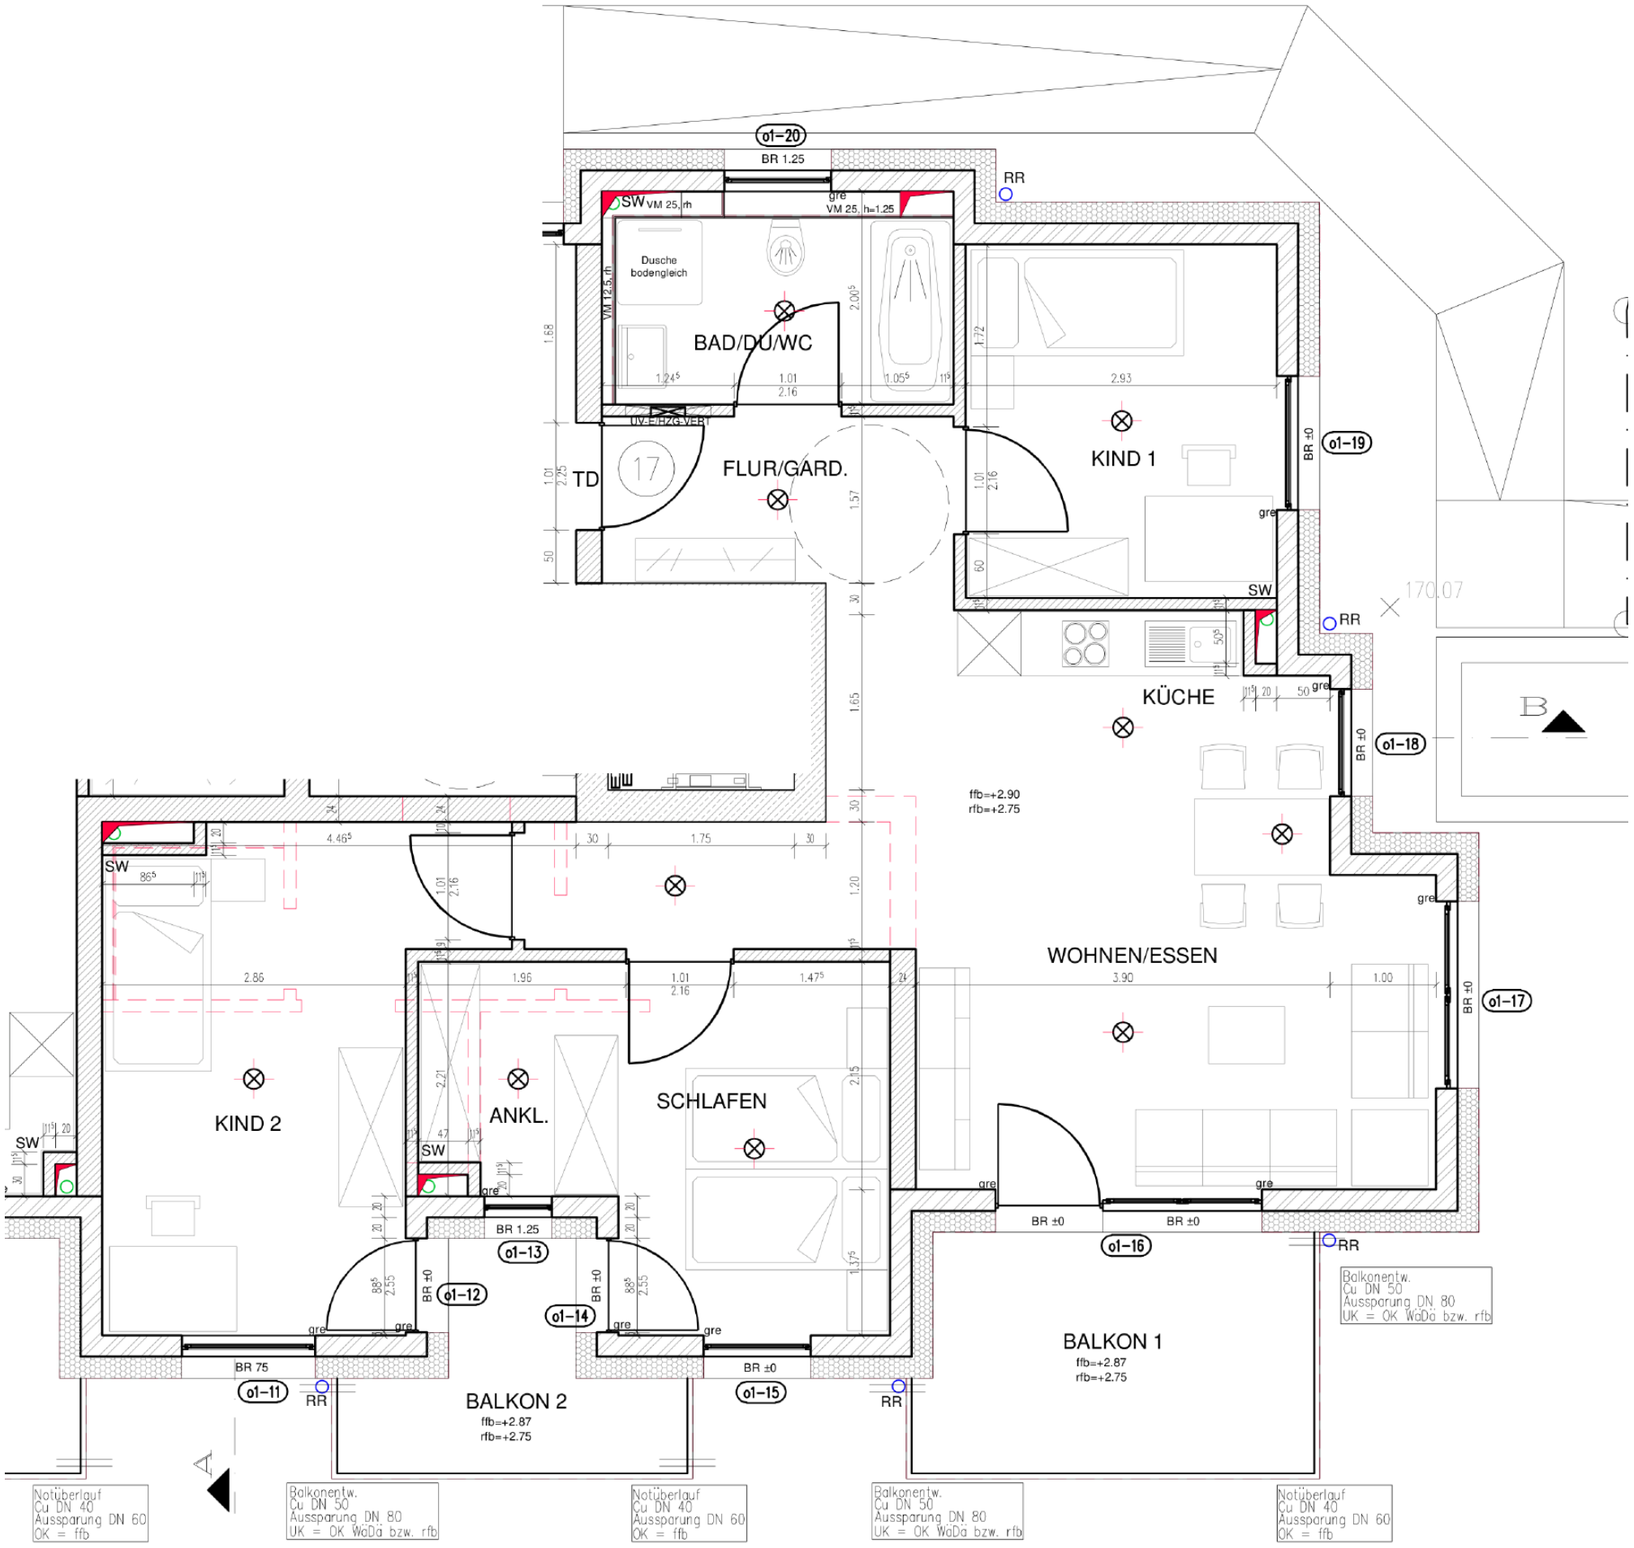
o1–20
BR 1.25
RR
SW
VM 25, rh
gre
VM 25, h=1.25
Dusche
bodengleich
VM 12.5, rh
BAD/DU/WC
UV-ERZG-VERT
TD
17
FLUR/GARD.
KIND 1
BR ±0
o1–19
SW
RR
170.07
KÜCHE
o1–18
B
ffb=+2.90
rfb=+2.75
SW
WOHNEN/ESSEN
o1–17
KIND 2
ANKL.
SCHLAFEN
SW
SW
BR 1.25
o1–13
o1–12
o1–14
BR ±0
o1–16
RR
Balkonentw.
Cu DN 50
Aussparung DN 80
UK = OK WaDa bzw. rfb
BR 75
o1–11
RR
BALKON 2
ffb=+2.87
rfb=+2.75
BR ±0
o1–15
RR
BALKON 1
ffb=+2.87
rfb=+2.75
A
Notüberlauf
Cu DN 40
Aussparung DN 60
OK = ffb
Balkonentw.
Cu DN 50
Aussparung DN 80
UK = OK WaDa bzw. rfb
Notüberlauf
Cu DN 40
Aussparung DN 60
OK = ffb
Balkonentw.
Cu DN 50
Aussparung DN 80
UK = OK WaDa bzw. rfb
Notüberlauf
Cu DN 40
Aussparung DN 60
OK = ffb