



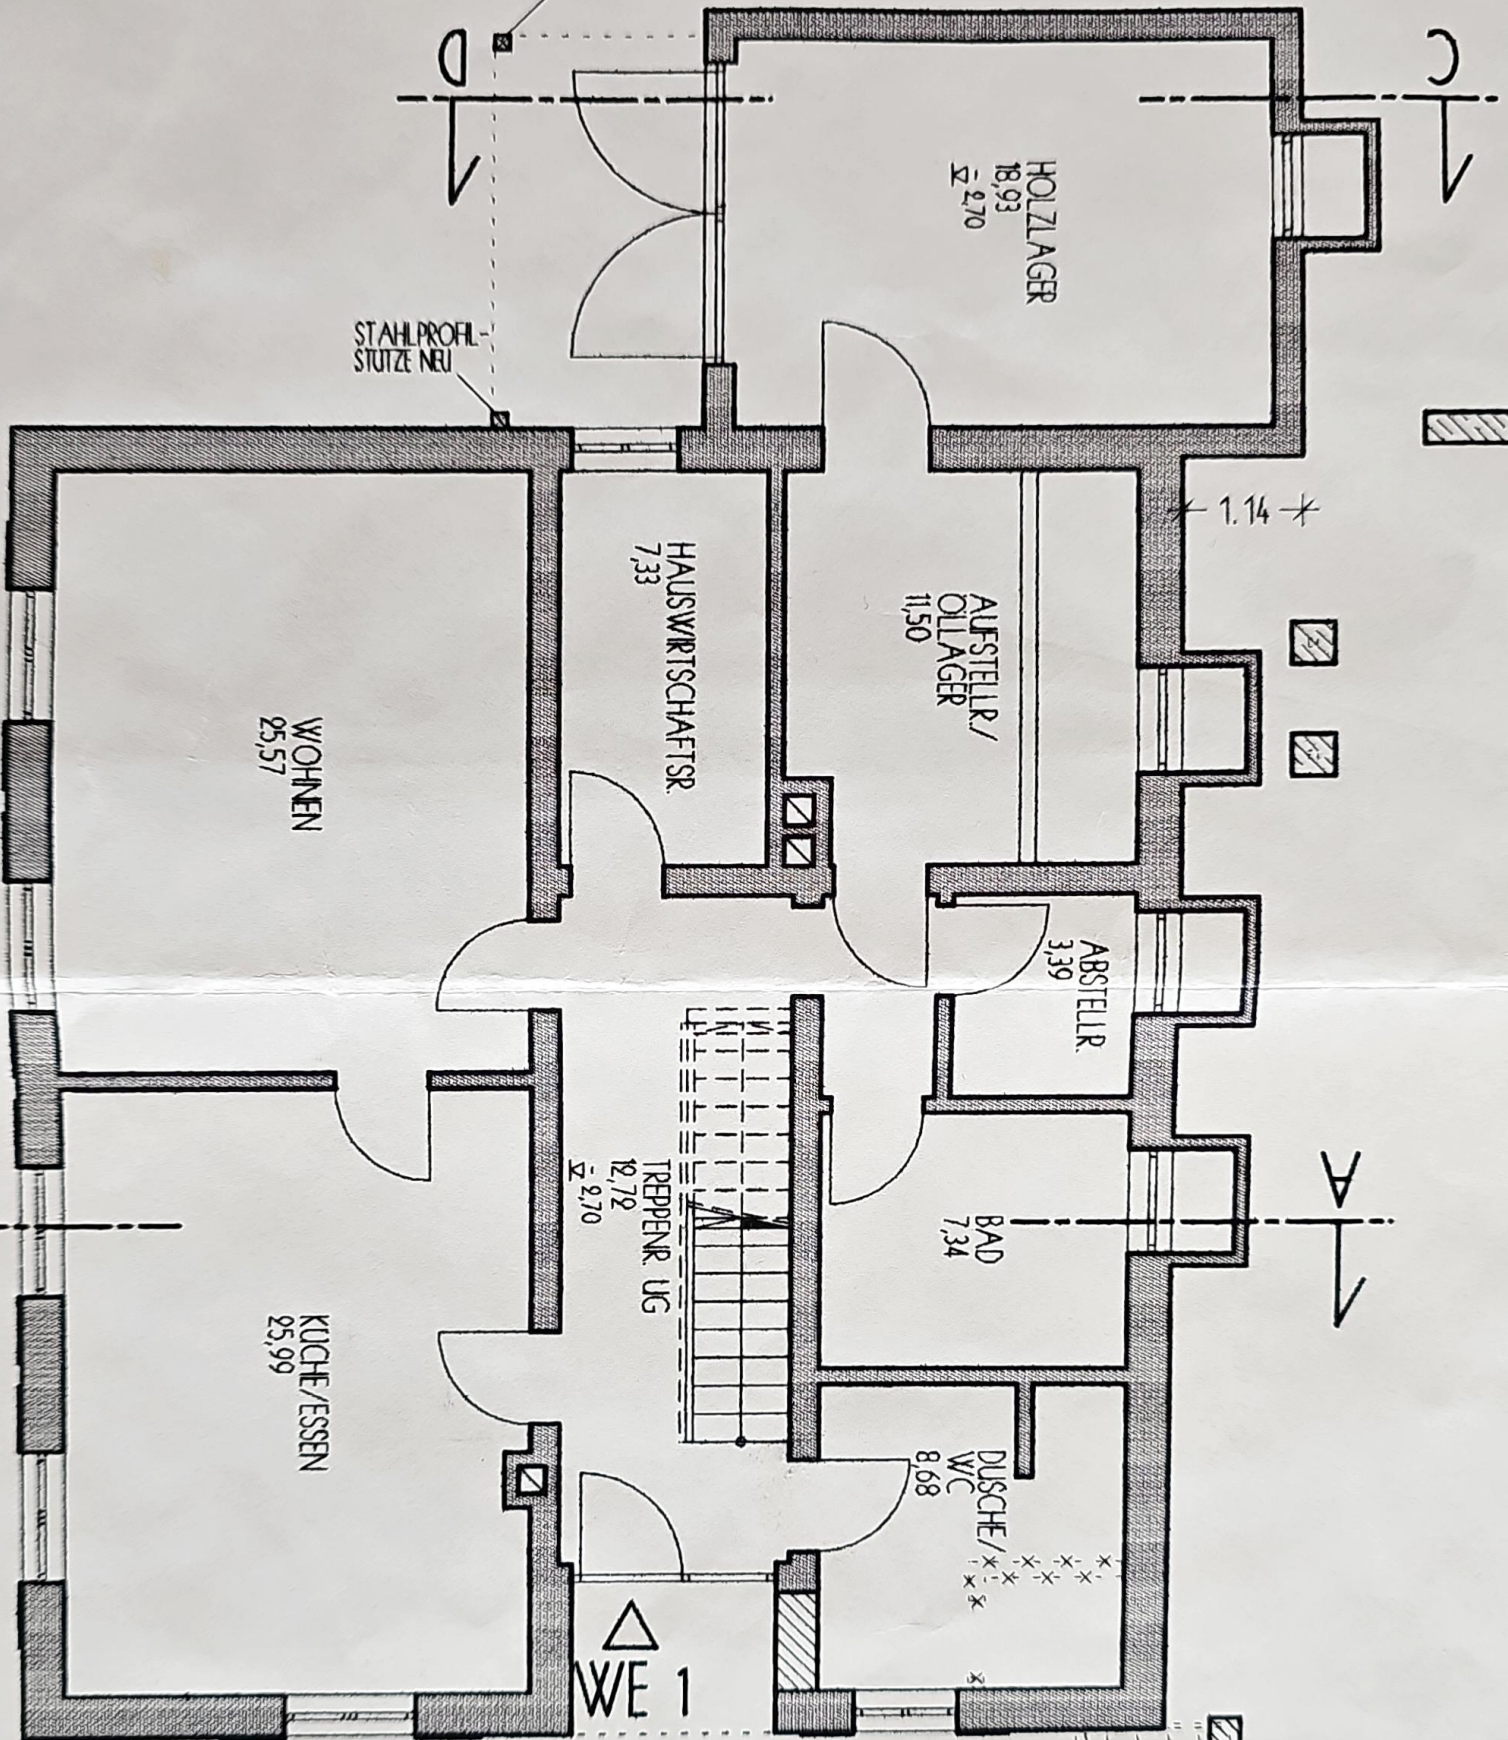

WOHNEINHEIT 1, UG U. EG.
ANRECHENBARE WOHN-
FLÄCHE: 156,03 M²

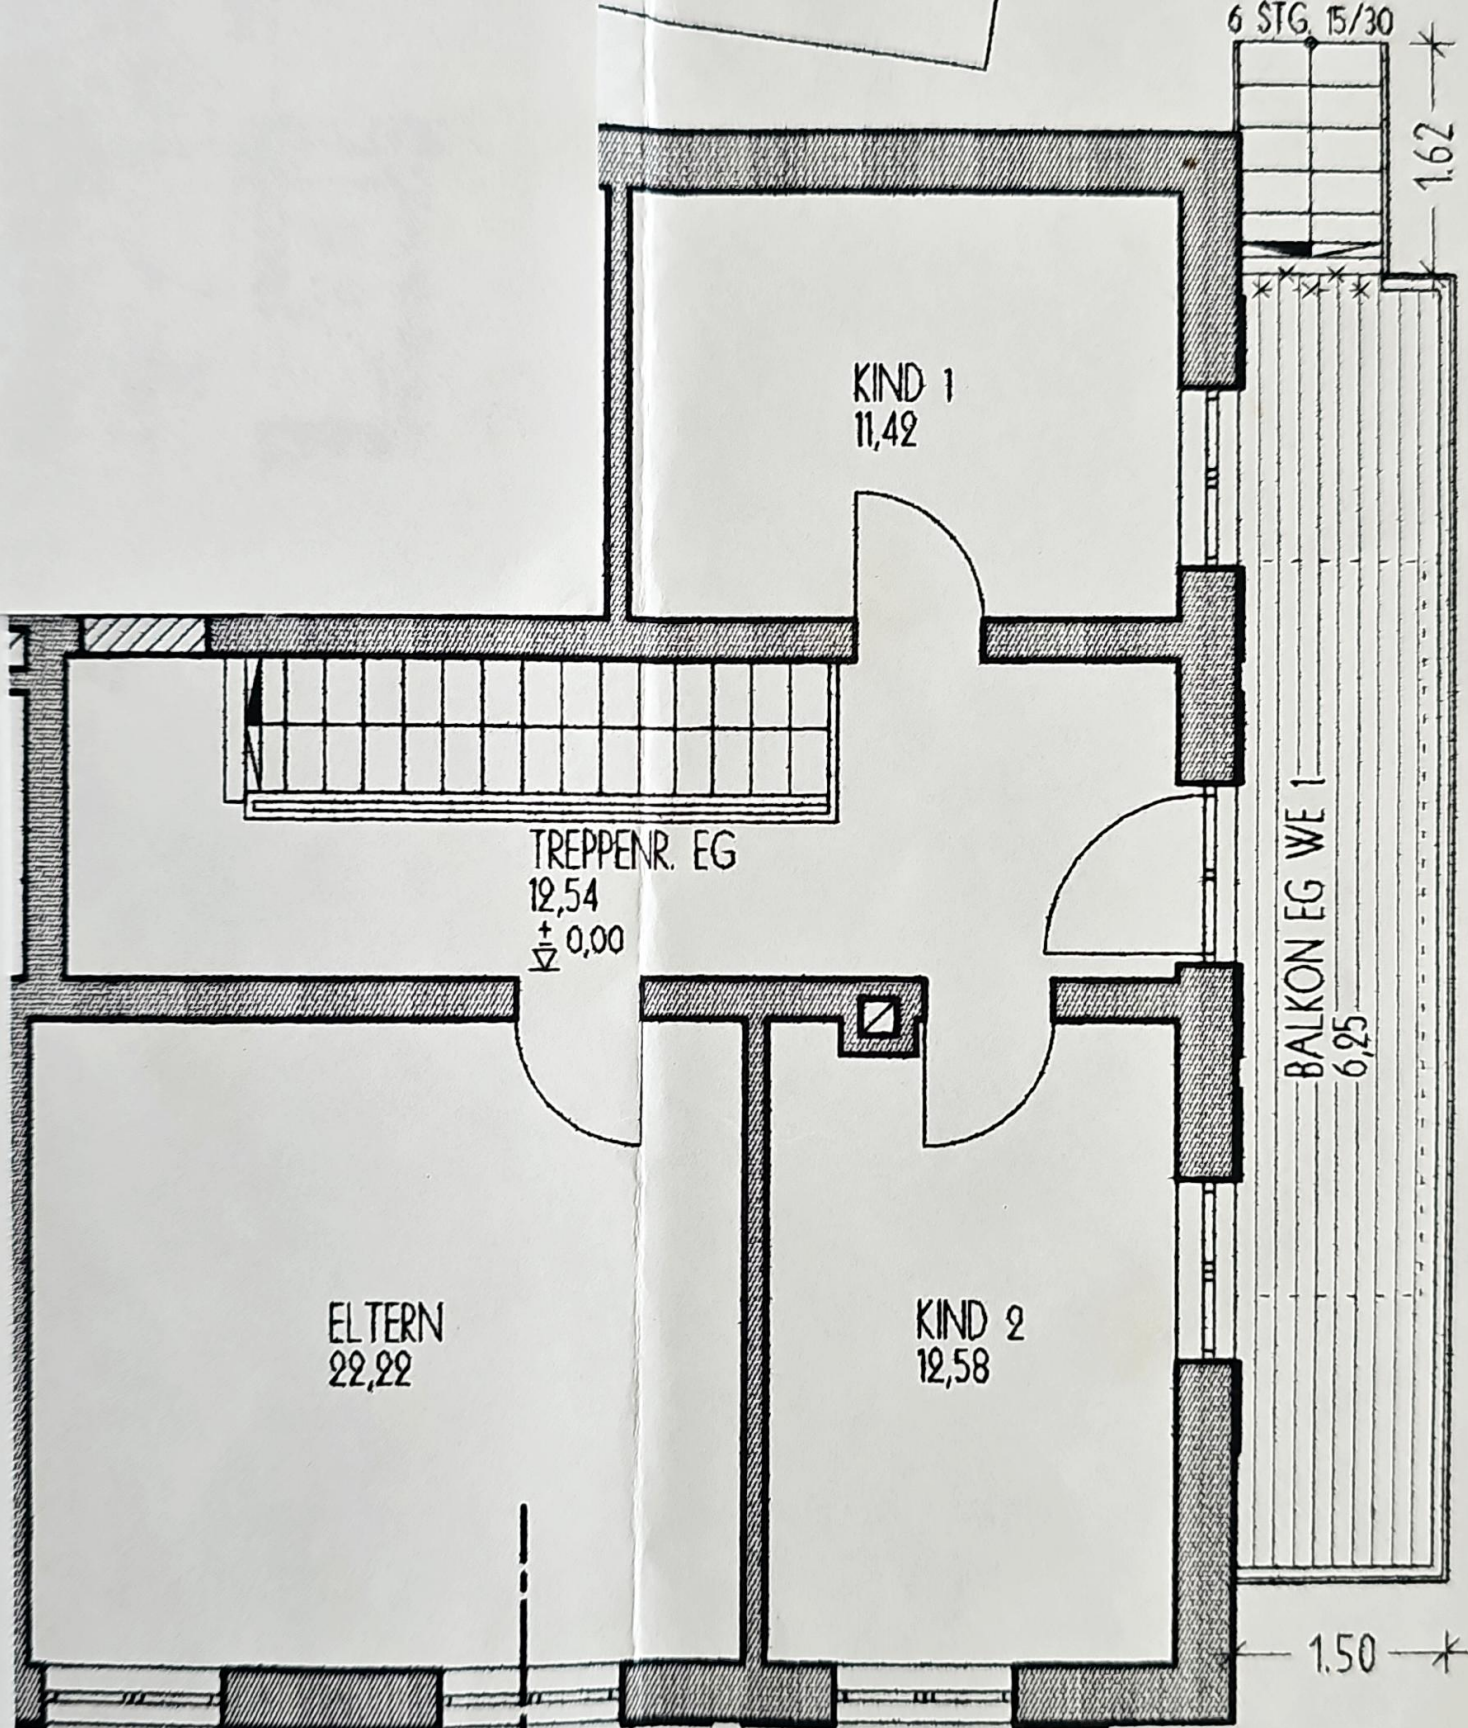

6 STG. 15/30

1.62

KIND 1
11,42

TREPPENR. EG
12,54
± 0,00

ELTERN
22,22

KIND 2
12,58

BALKON EG WE 1
6,25

1.50

WOHNEINHEIT 1, UG U. EG:
ANRECHENBARE WOHN-
FLÄCHE: 156,03 M²