


(unmaßstäblich)

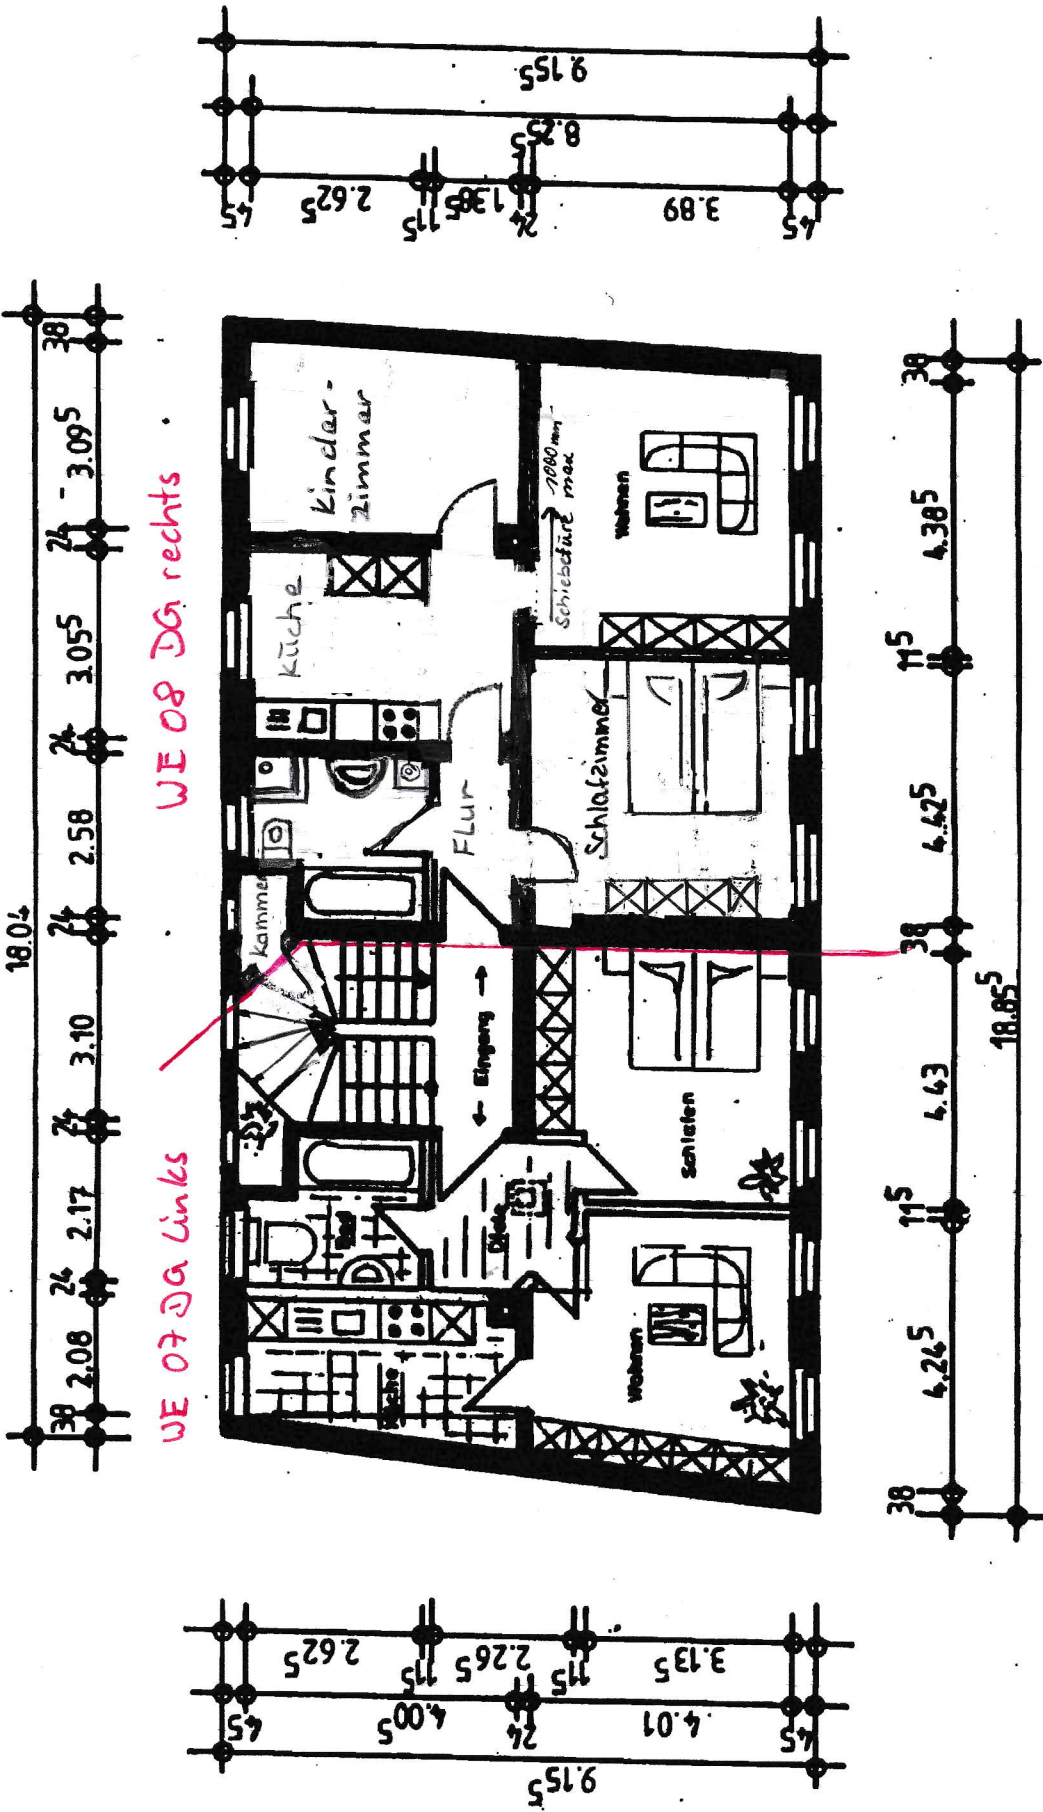

I+I. Obergeschoß

HAUPTGEBÄUDE