




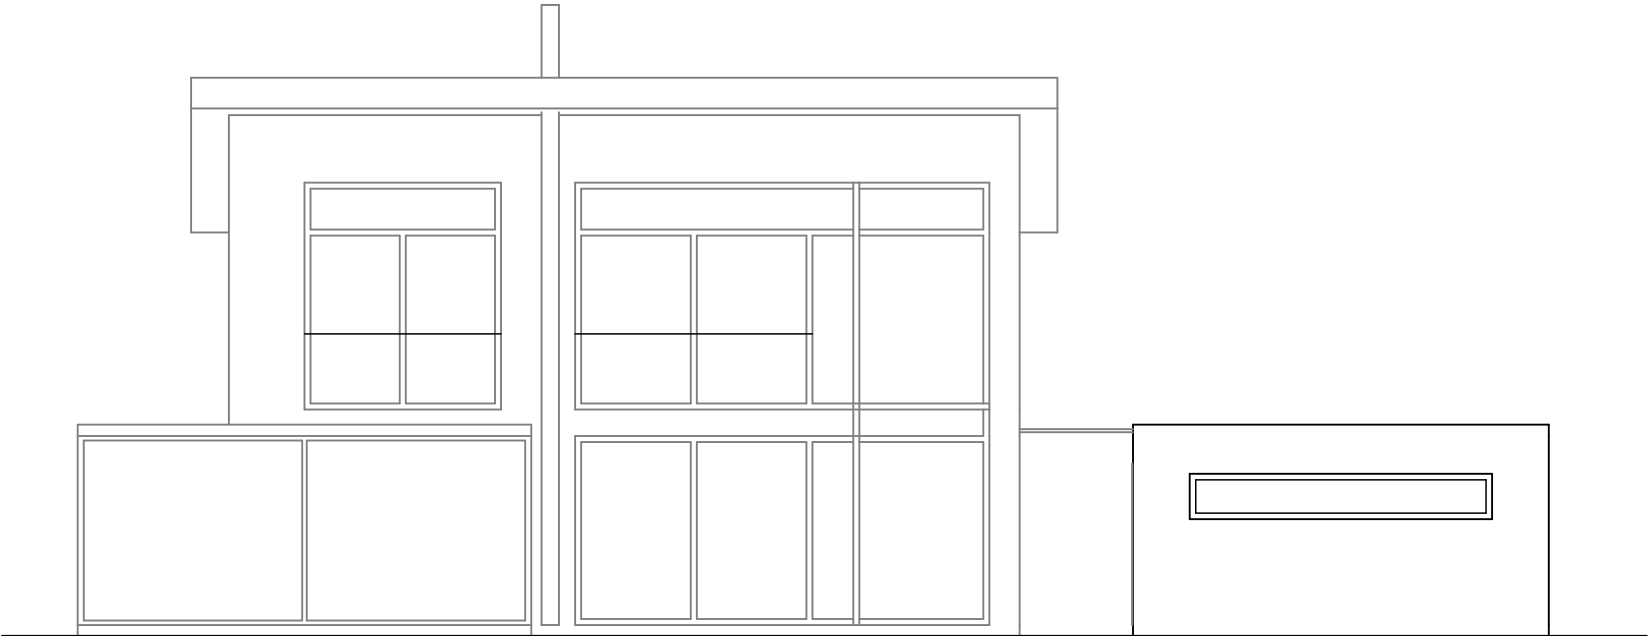

Ansicht Süd

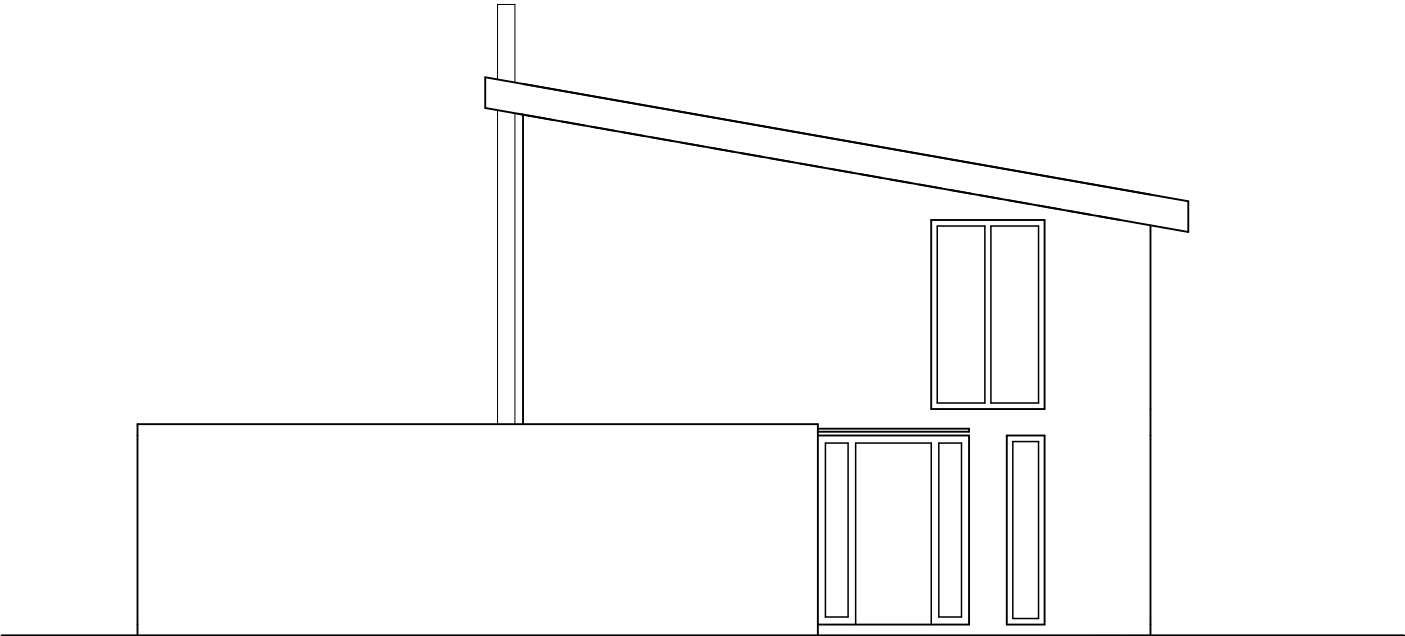

Ansicht Ost

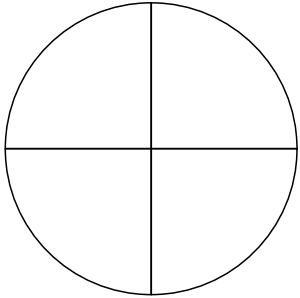

Ansicht Süd und Ost

M 1:100