




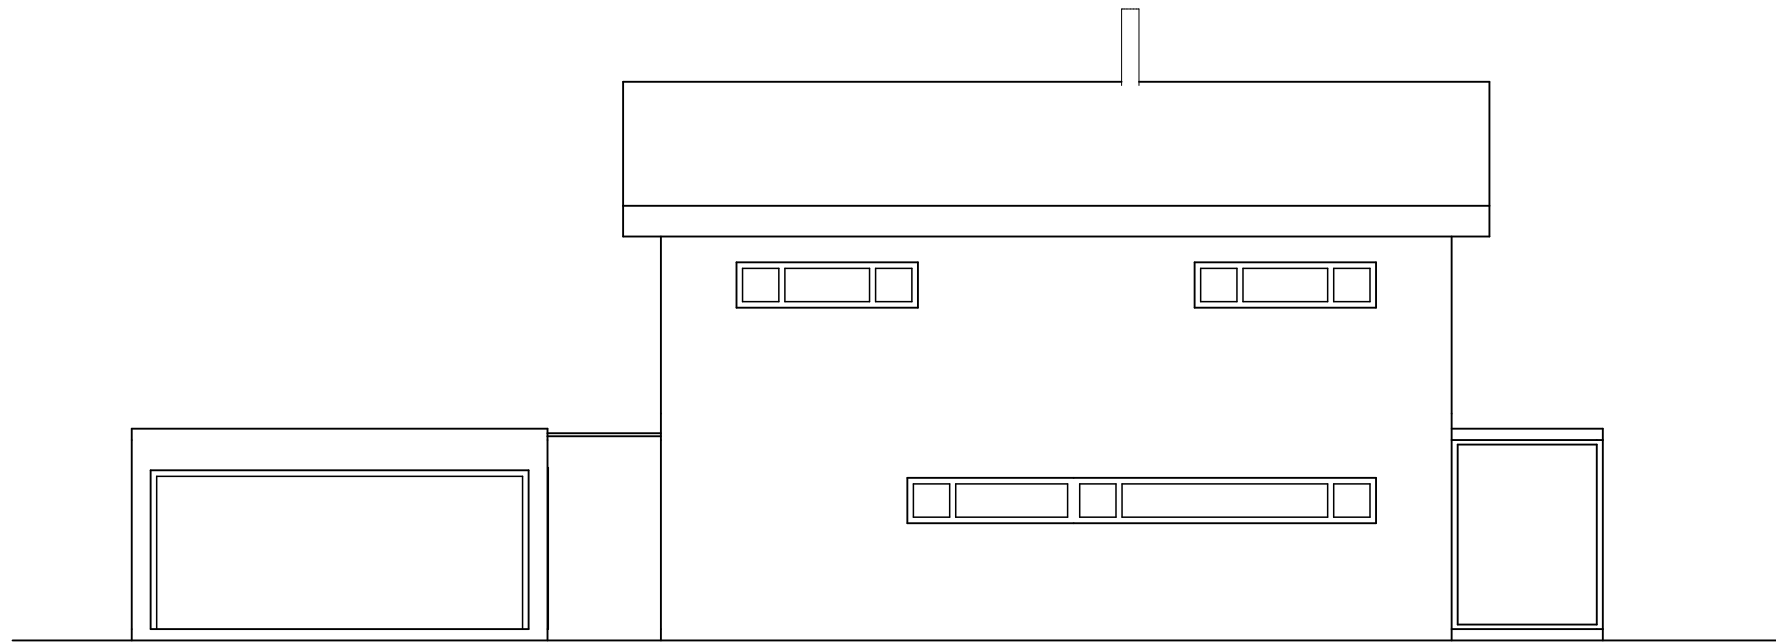

Ansicht Nord

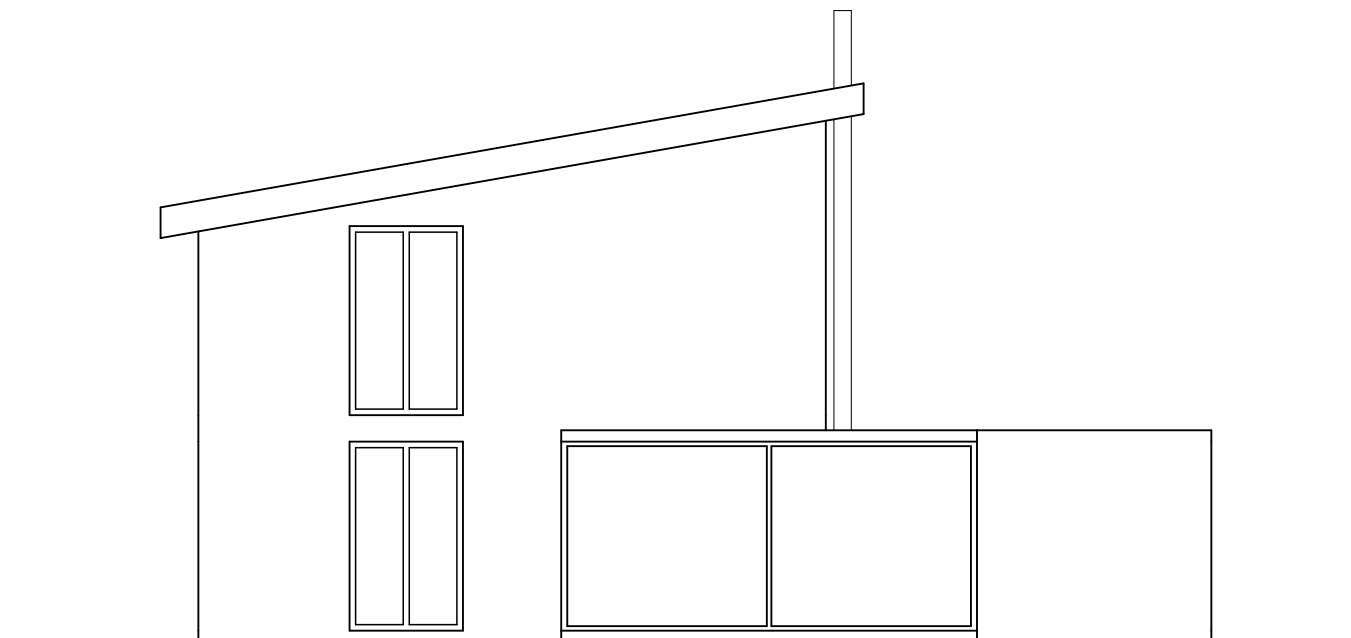

Ansicht West

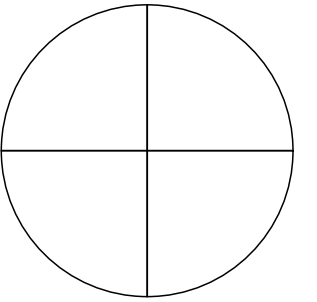

Ansicht Nord und West

M 1:100