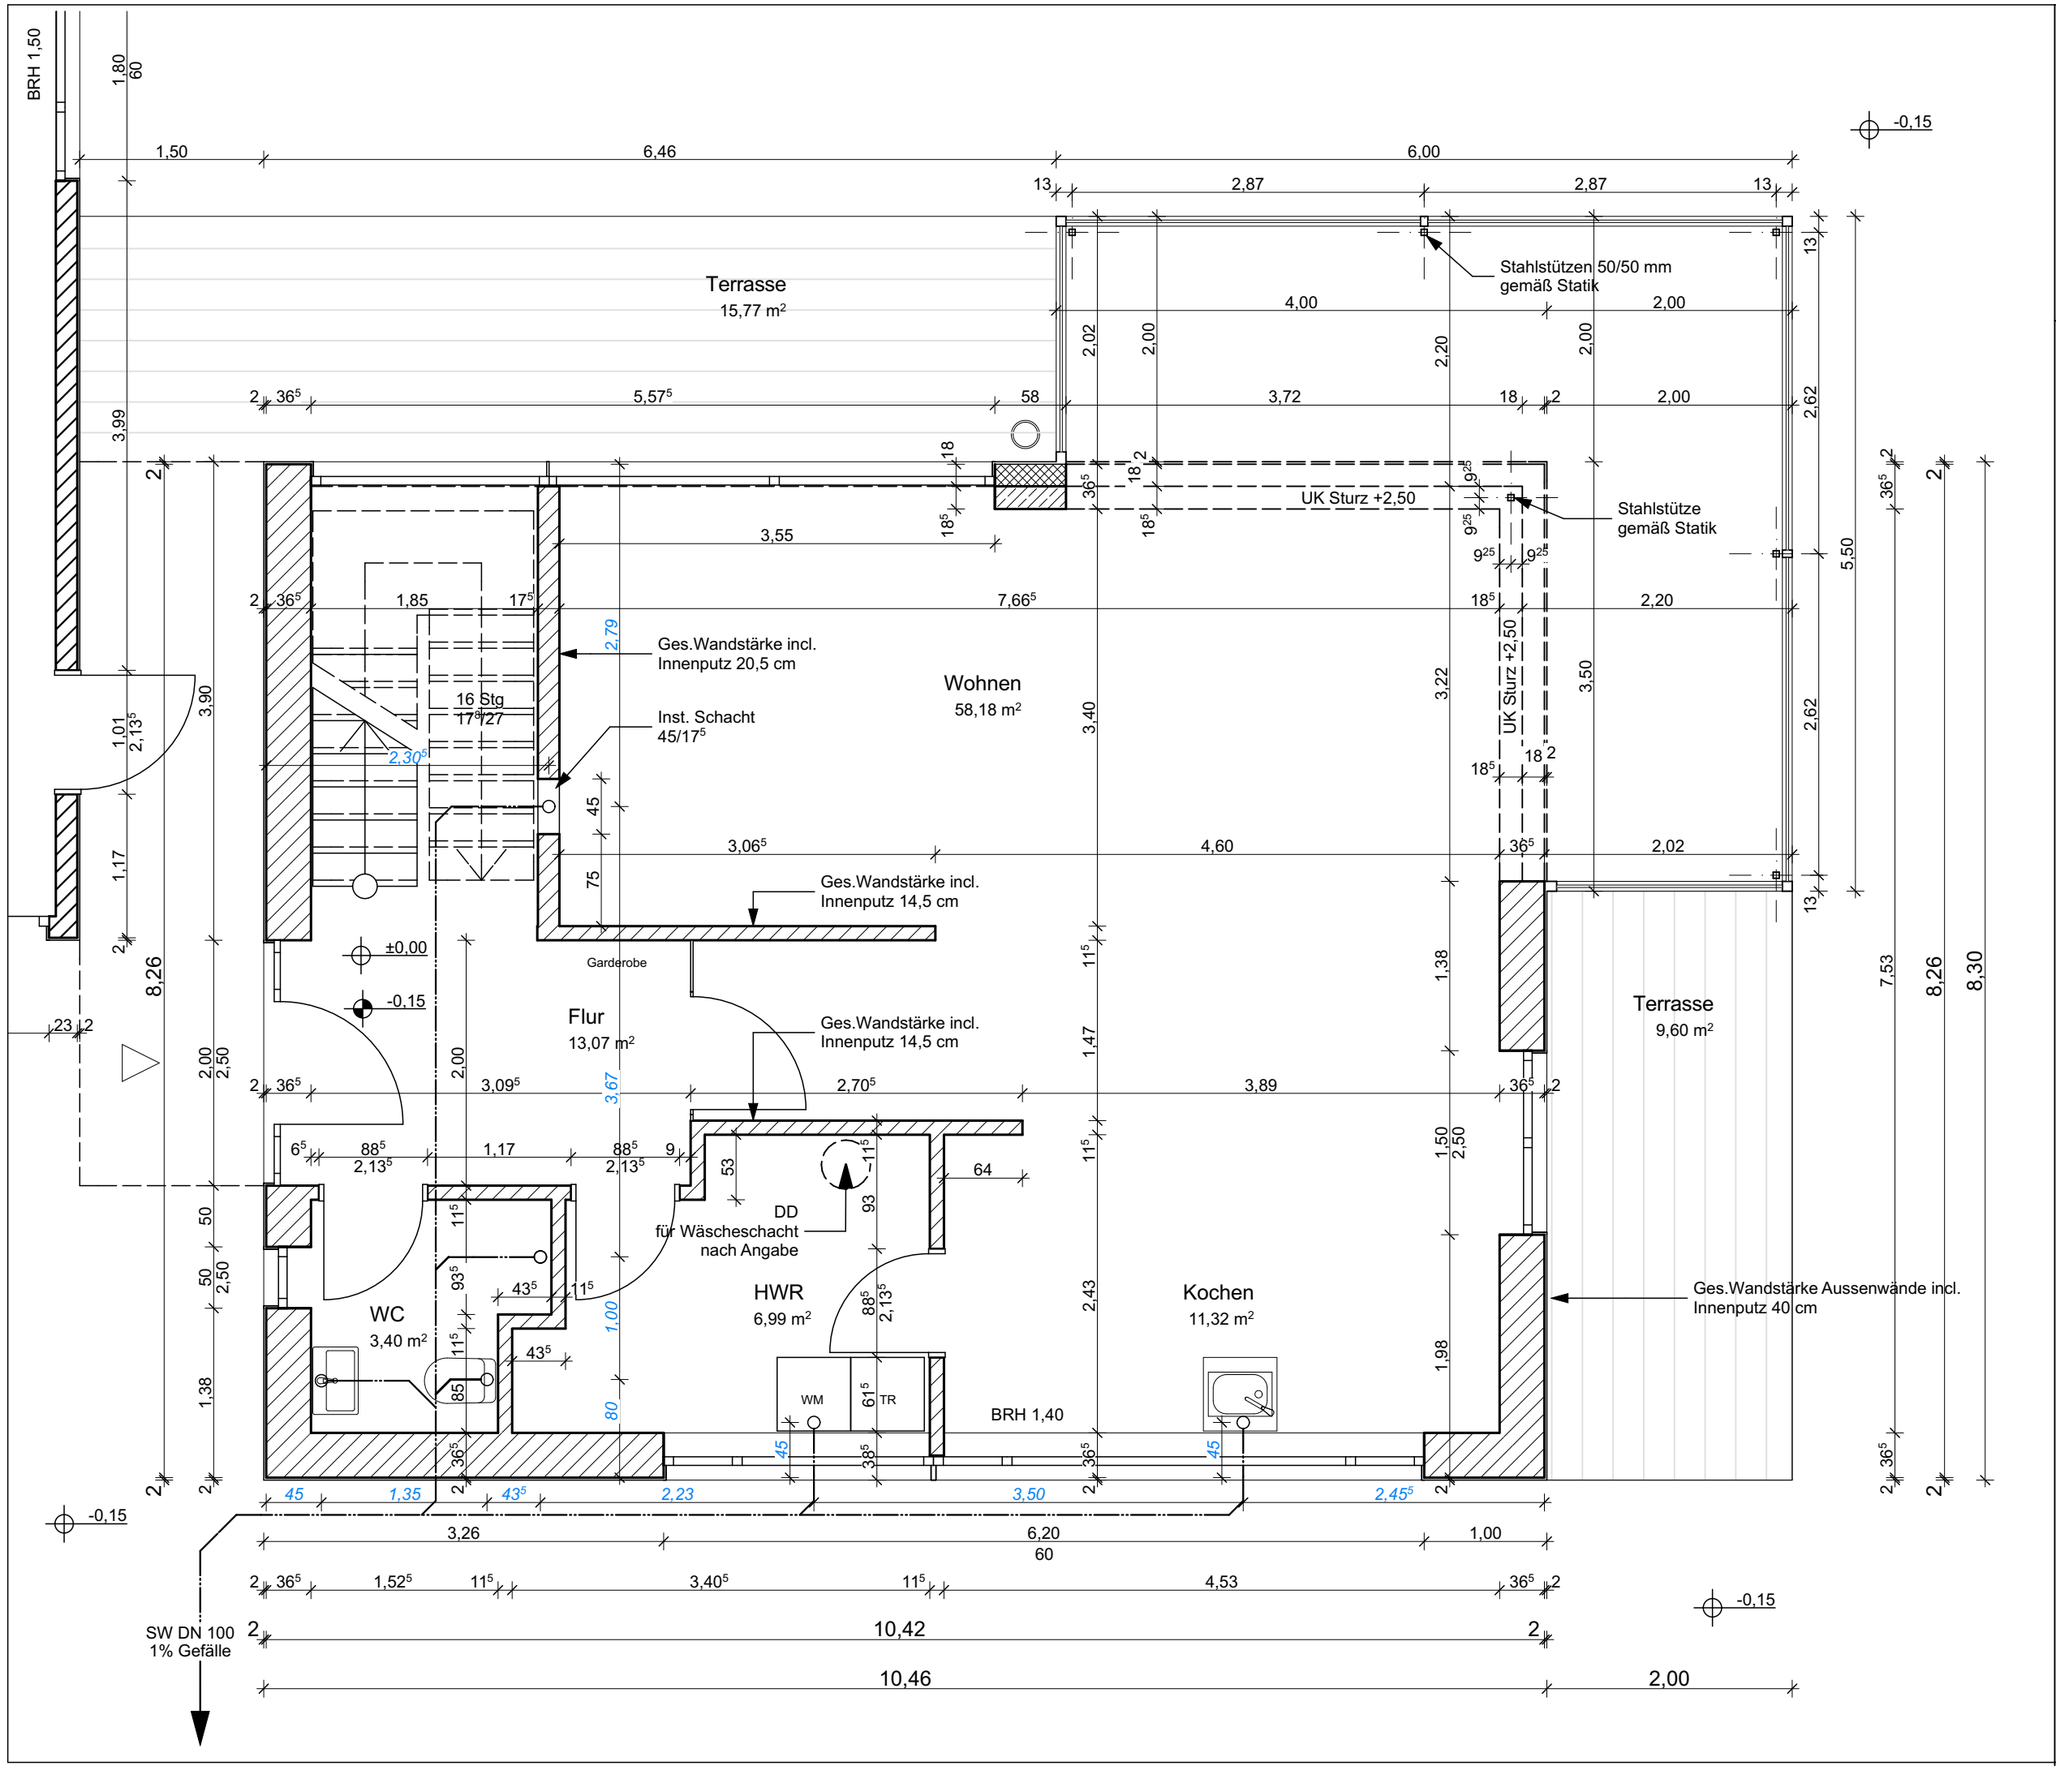

Erdgeschoss

M1:50