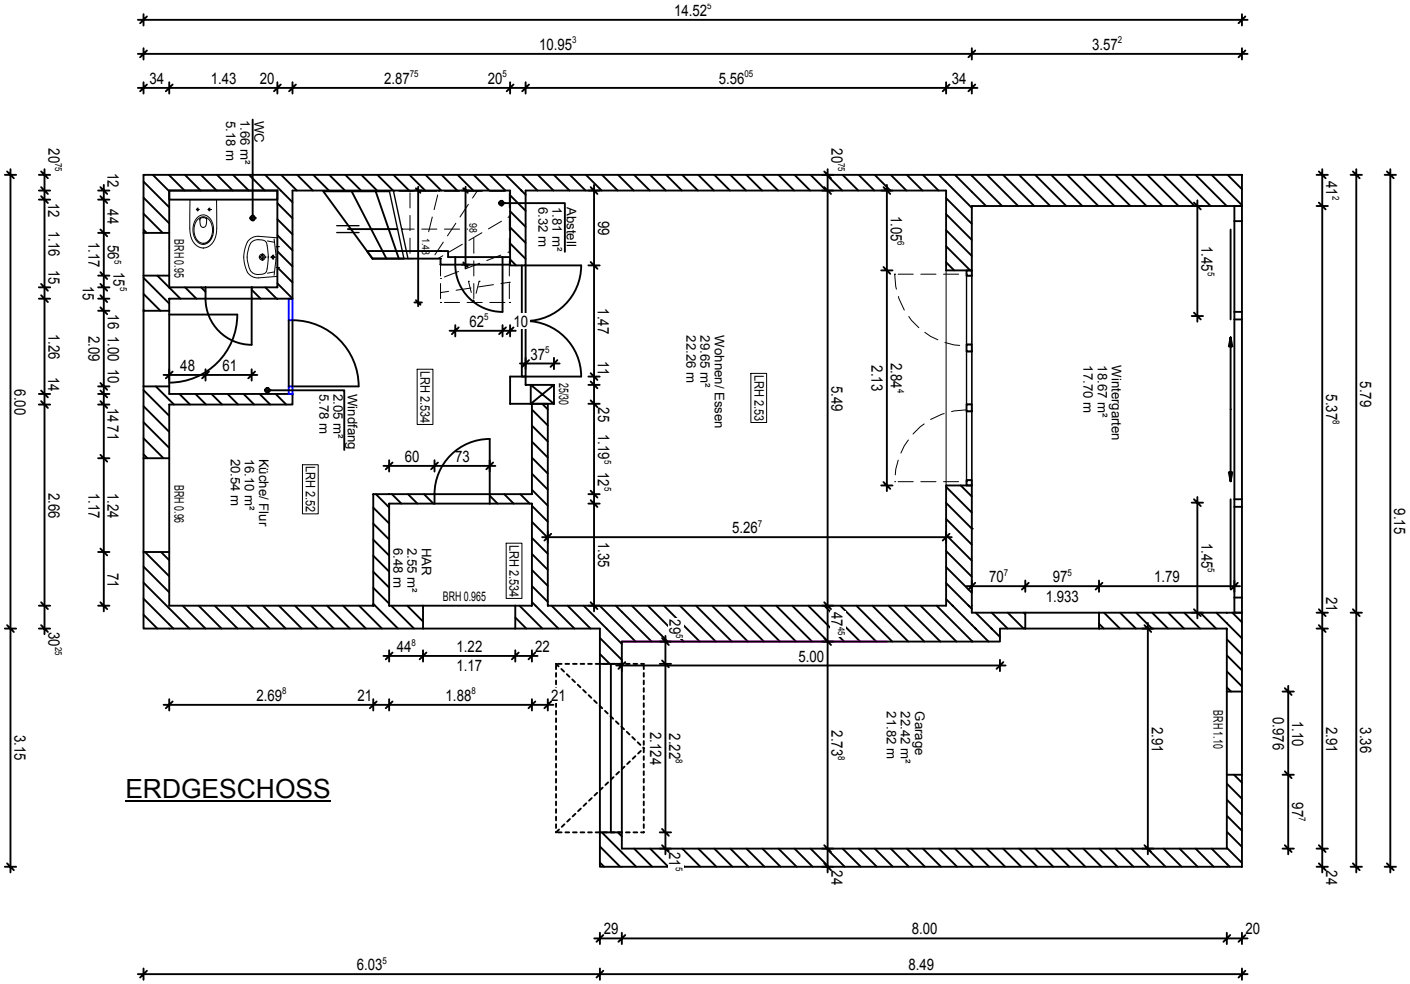

PLANINHALT

Grundriss Erdgeschoss

MASSTAB	PROJEKT-NR.	PLAN-NR.	DATUM
1:100		01	17.01.2018

H/B = 210 / 297 (0.06m²)

Allplan 2015