


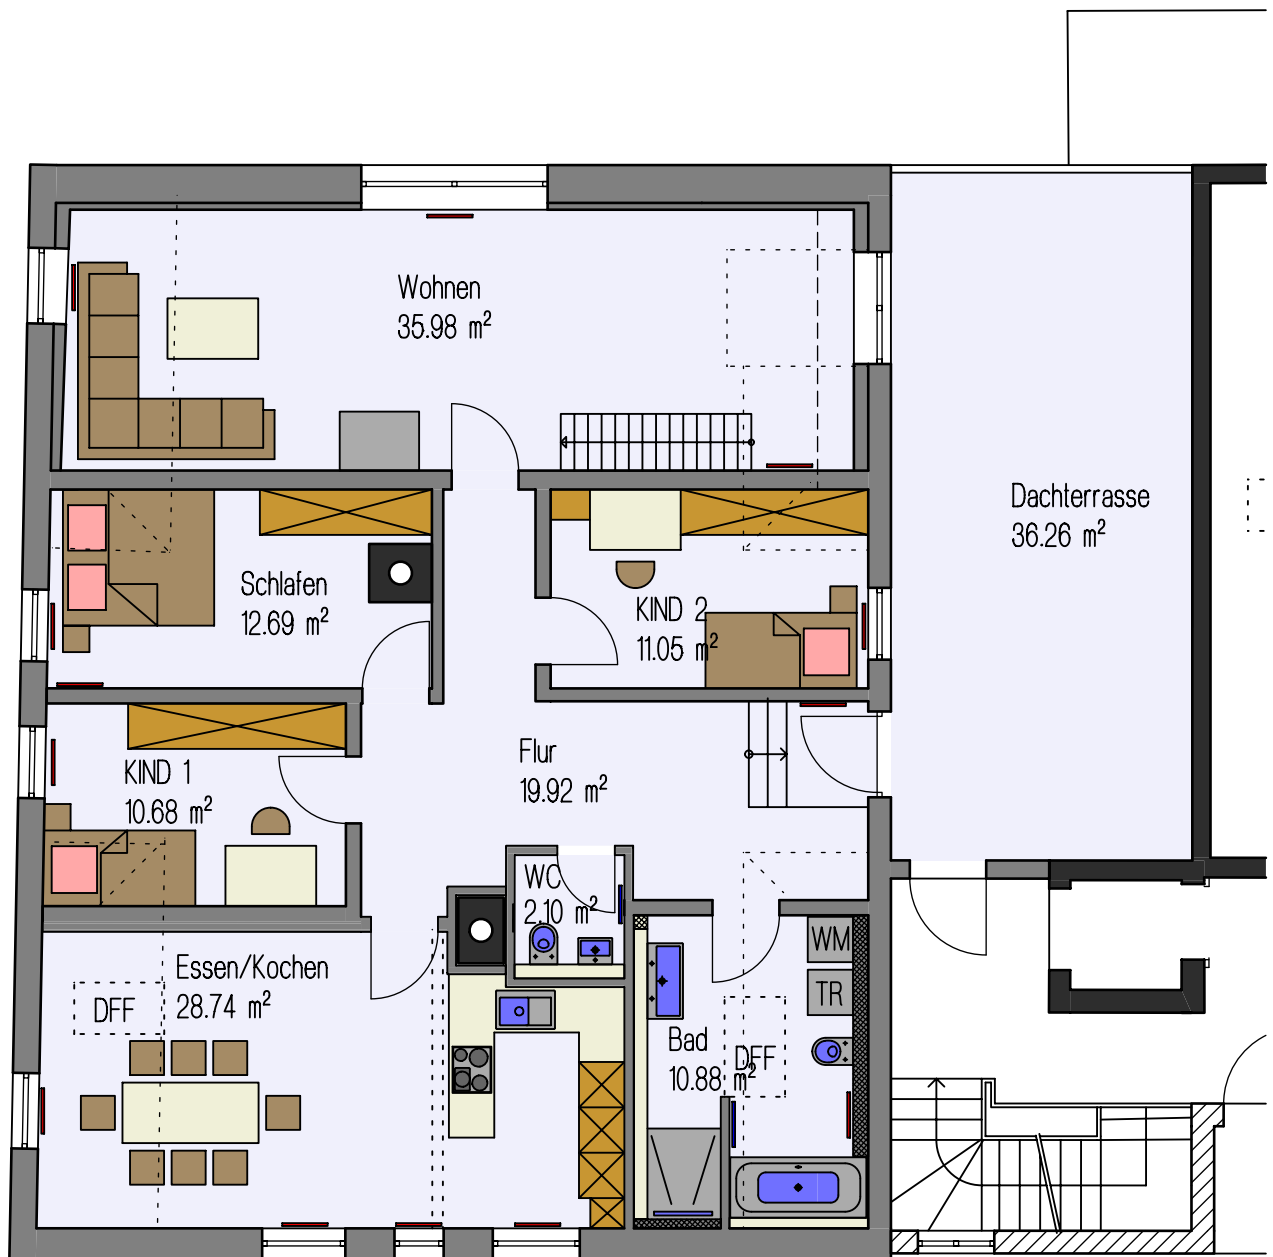

DG - Wohnung

BV Moser Grundstücks KG, Stadtplatz 10 in 83714 Miesbach

Architekturbüro Weiglein, Stadtplatz 10, 83714 Miesbach, Tel.: 08025-70260 Fax: 08025-702629

Maßstab 1:100
Stand: 02.07.2024