


DIE AUFMASSE WURDEN BAUSEITS VOM BAUHERN ZUGEFÜHRT UND SIND MIT DEM 3D SCANNER AUFGENOMMEN UND DIE PLANUNTERLAGEN WURDEN VOM ARCHITEKTURBÜRO MASSÉ WURDEN NUR STICHPROBENARTIG ÜBERPRÜFT. ABWEICHUNGEN VON EINZELMASSEN ZU DEN ÖRTLICHEN GEGEBENHEITEN SIND NICHT AUSZUSCHLESSEN.

DIE RAUMFLÄCHEN DER ZEICHNUNGEN STIMMEN GRUNDÜBEREINSTIMMEND MIT DEN BAUSEITS BEREITGESTELLTEN AUFMASSEN ÜBEREIN.

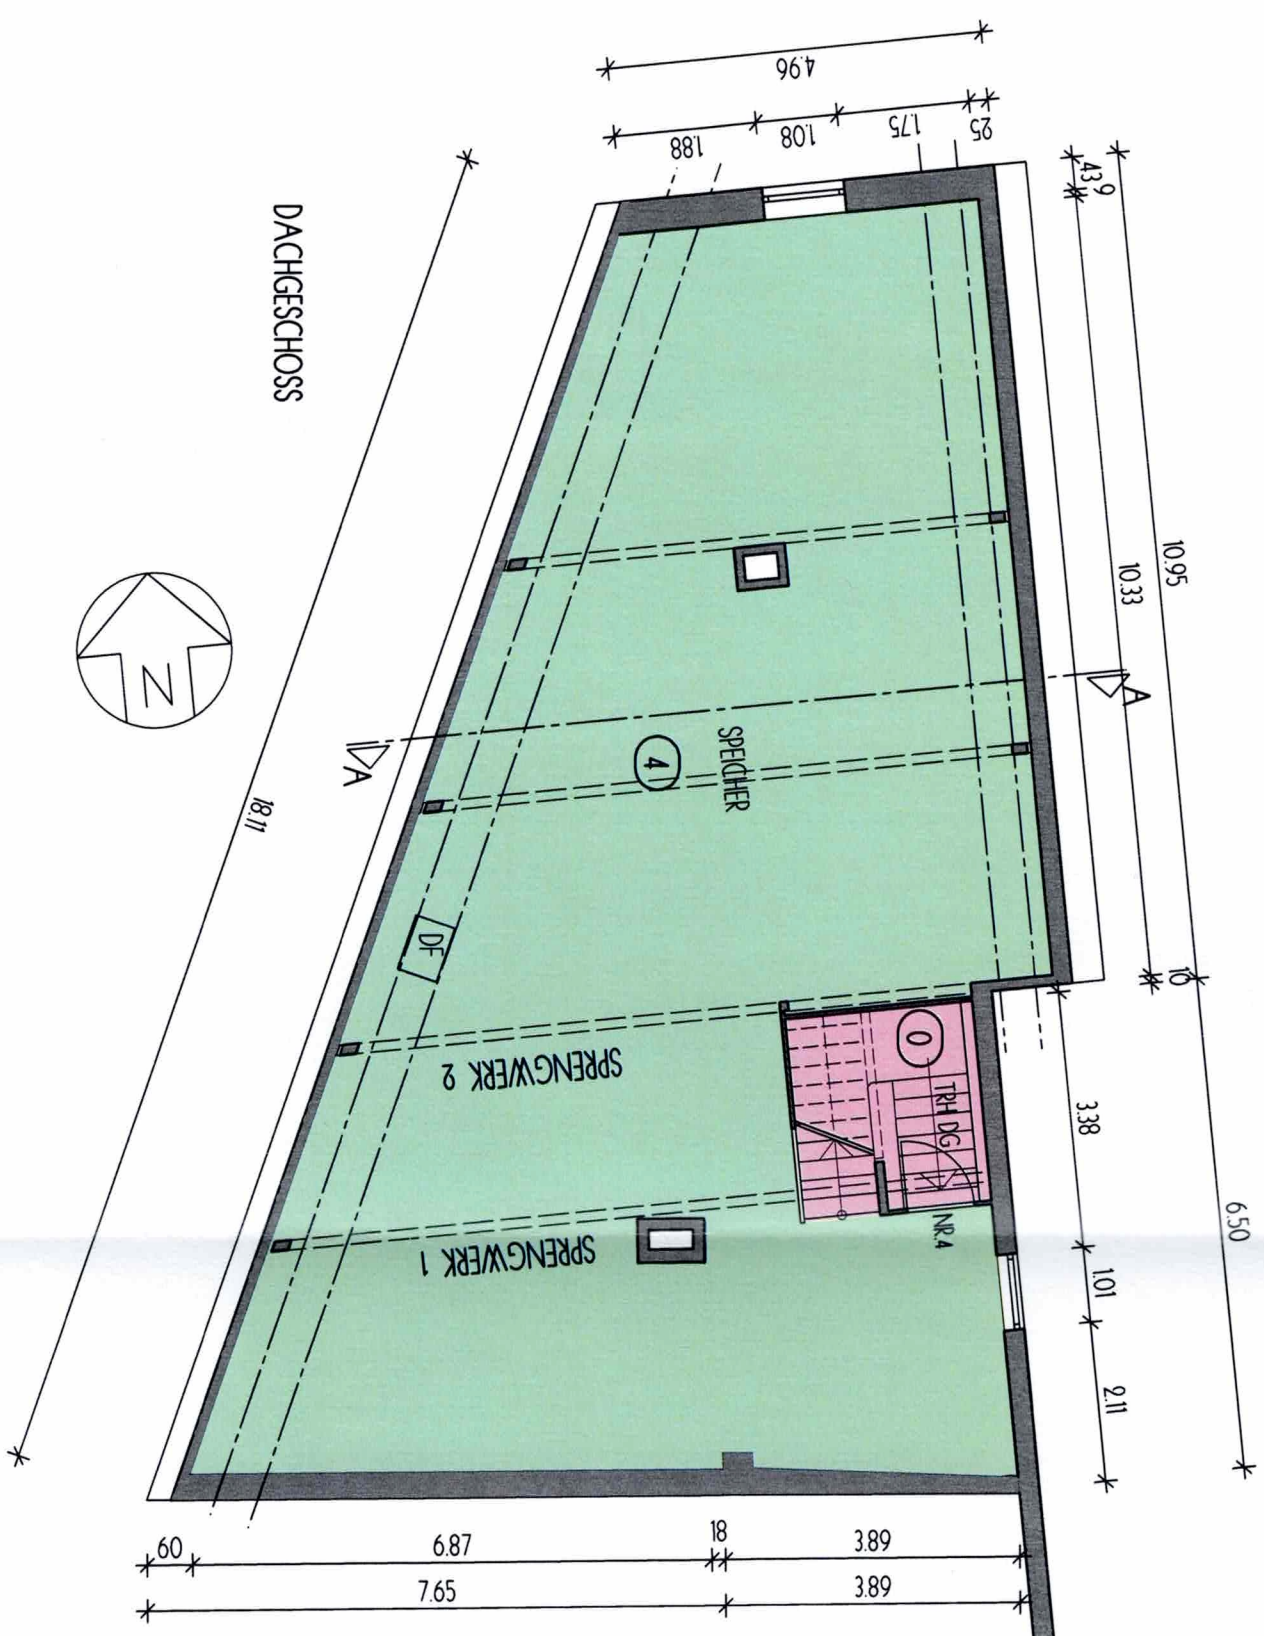

VENNINGEN, 11.09.2025
DER ARCHITEKT:

Technische Zeichnung
Mühlstrasse 77 - 67482 Vöhl
Tel. 0 63 23 / 98 70 53-3 Fax 98

DER BAUHER:

Bauantrag
im Sinne d
Anlage zur
Landau in d
Die
Um