



PLAN ZUM NEUBAU DES WOHHAUSES FÜR HERRN KARL-HEINZ DENHESSEN IN NIEUKERK

M = 1:100

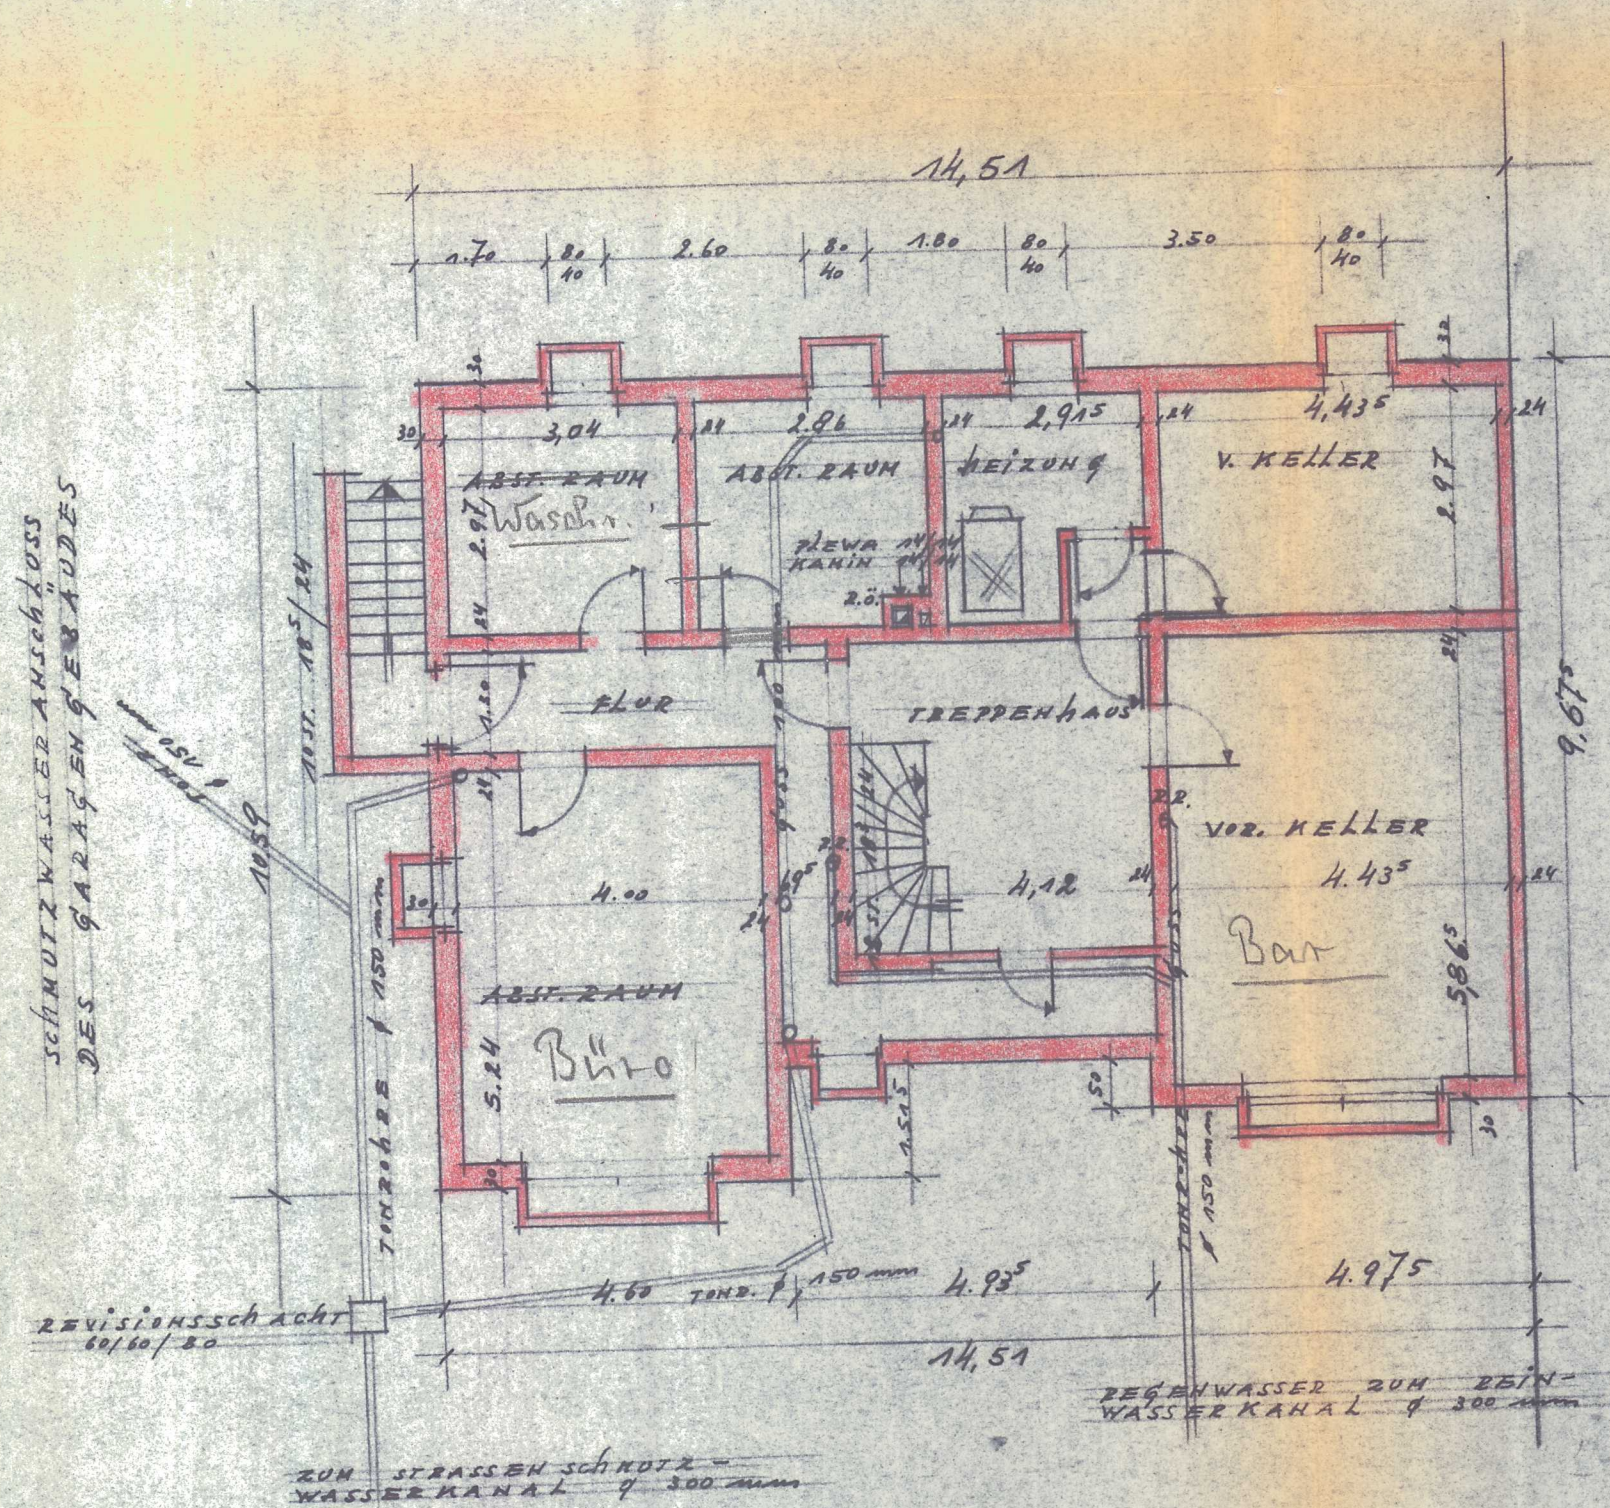

KELLERGESCHOSS

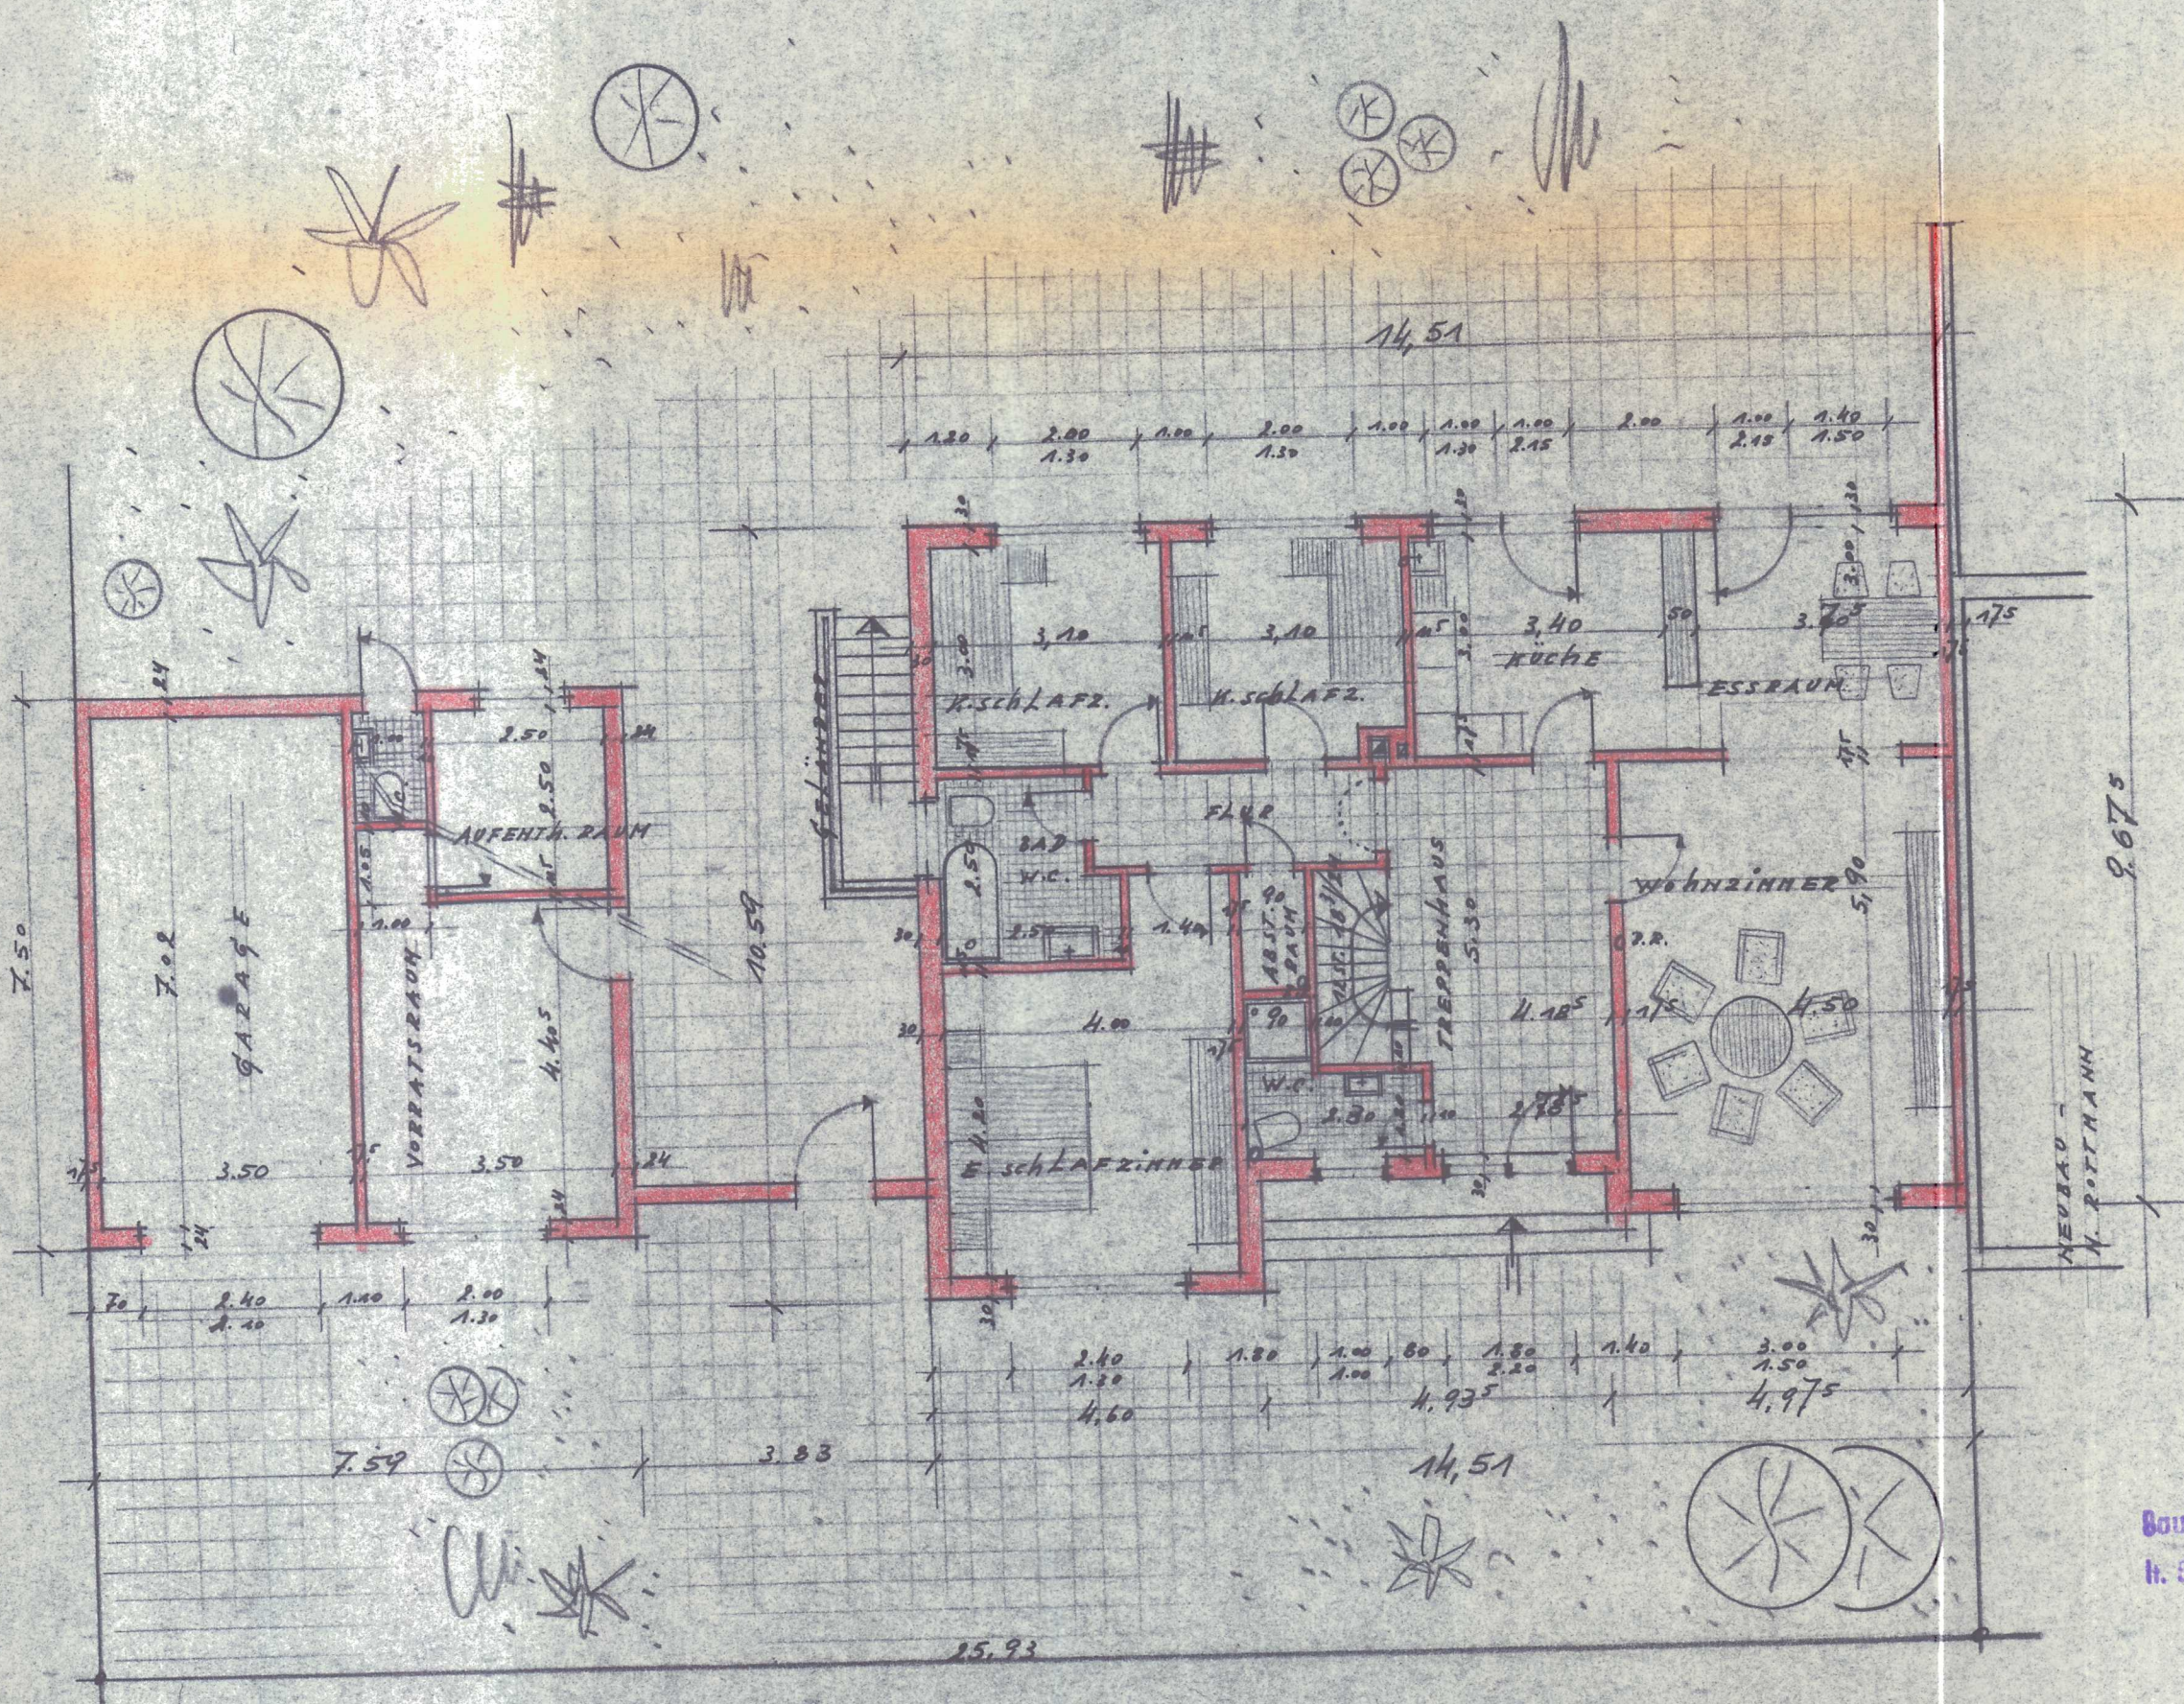

ERDGESCHOSS

Baufreischlich geprüft u. genehmigt
H. Bauschlein Nr. 52170
Geldern, den 19.1.70
Der Ortsbaudirektor
als Sachverständiger
Im Auftrag
gez. Janßen
Kreisbauamtmann
begl. *Worm*

KERNEN - NIEUKERK im Juli 1969
DER BAUHERR DER ARCHITECT

M. B. Hermann

Hans Jakob
Architekt
4173 K. v. N. Nieukerk
Wiesenh. 10 1831 70 65