




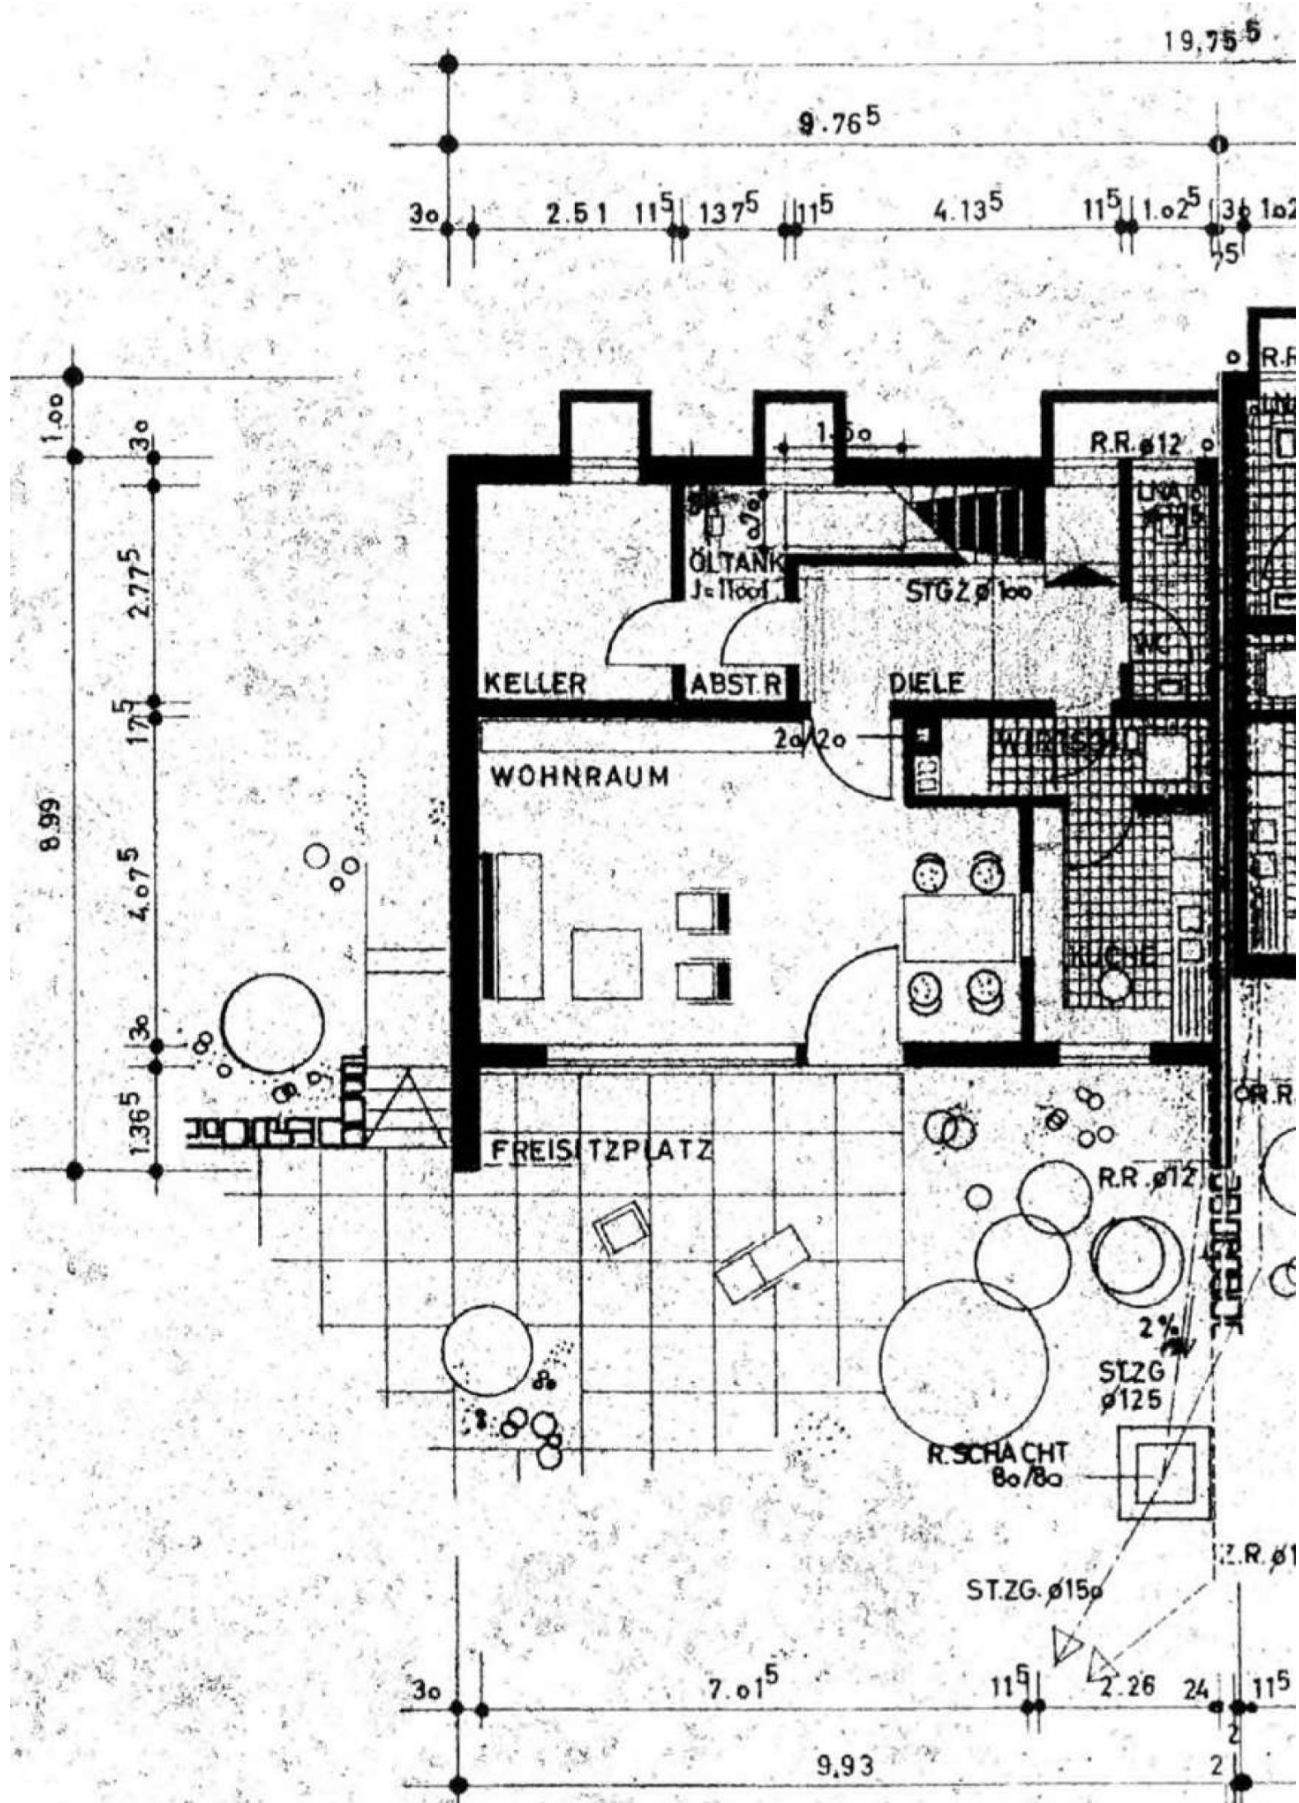


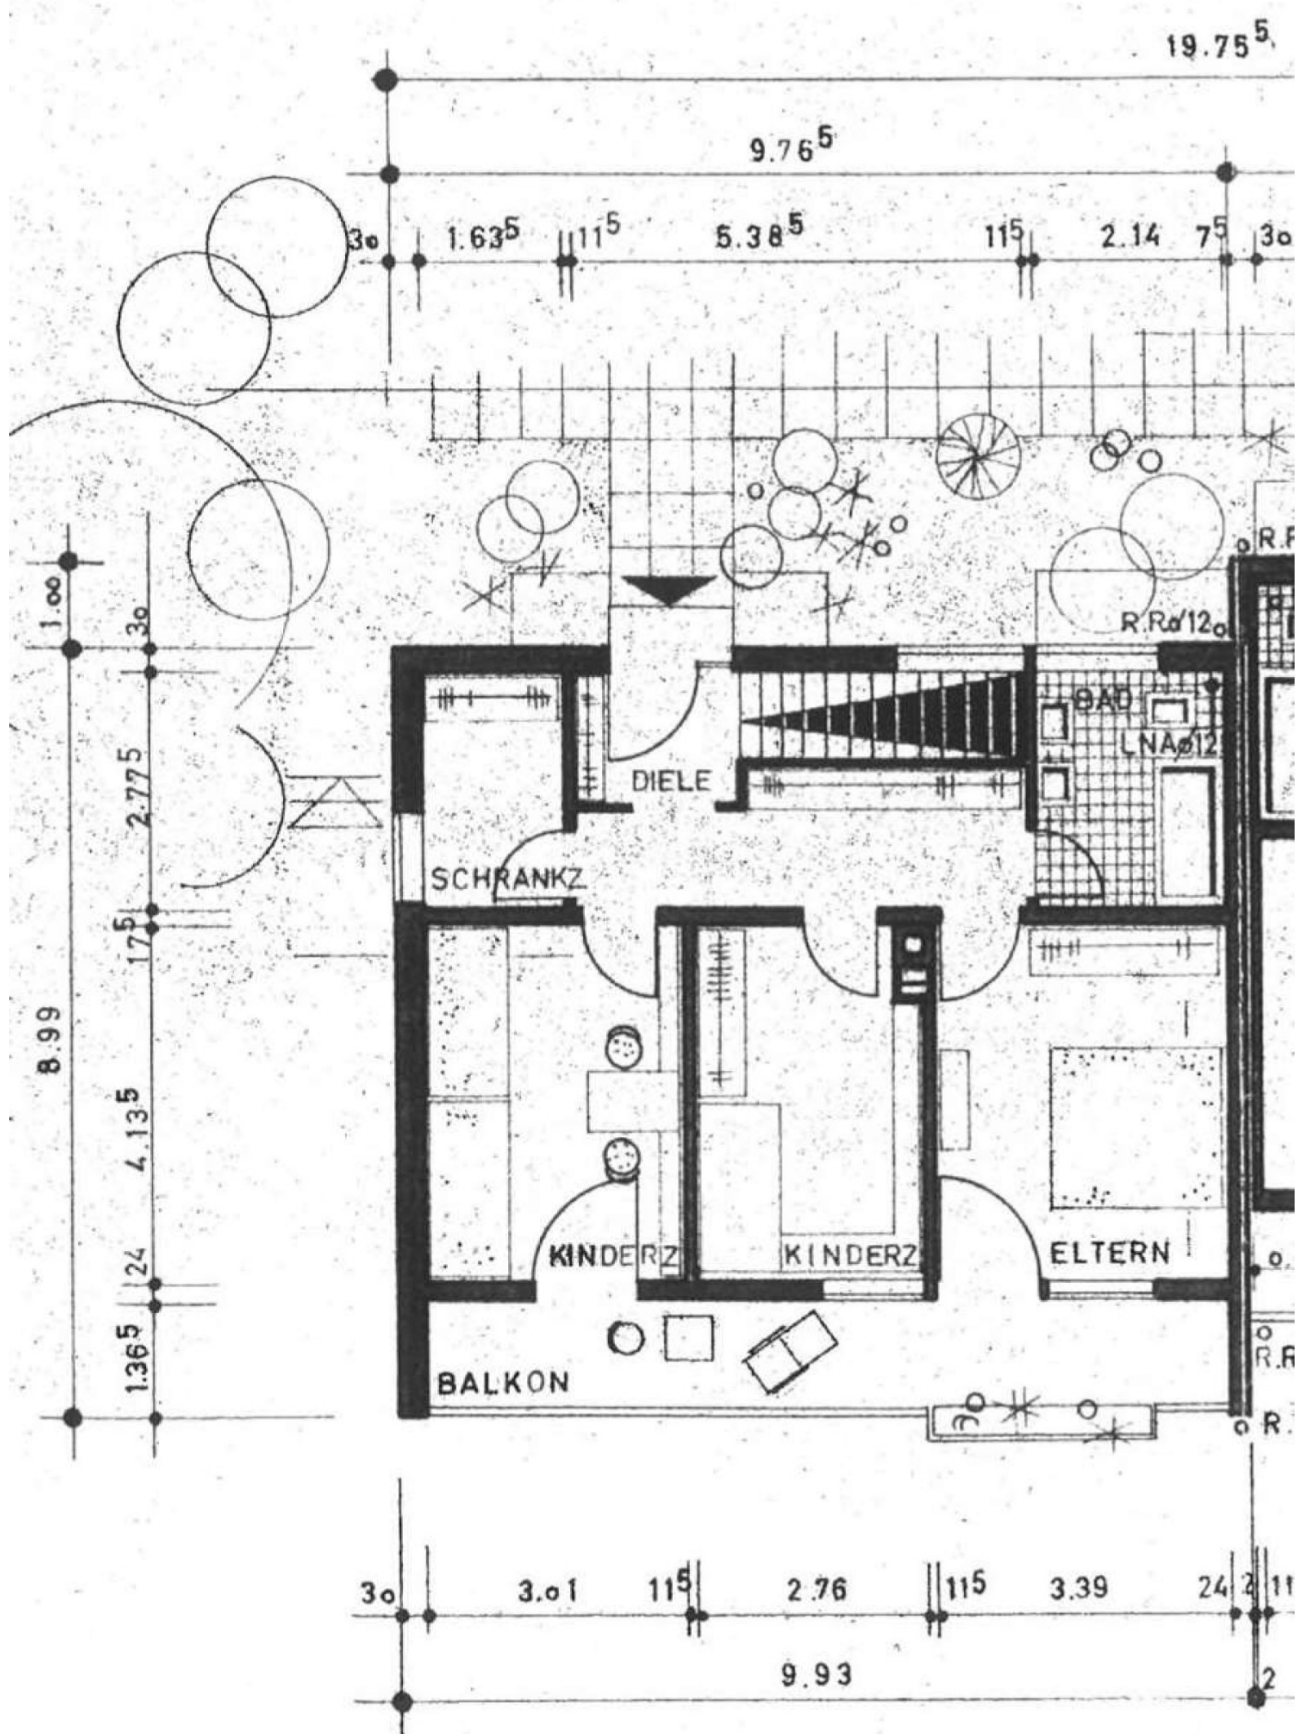


Ansicht West

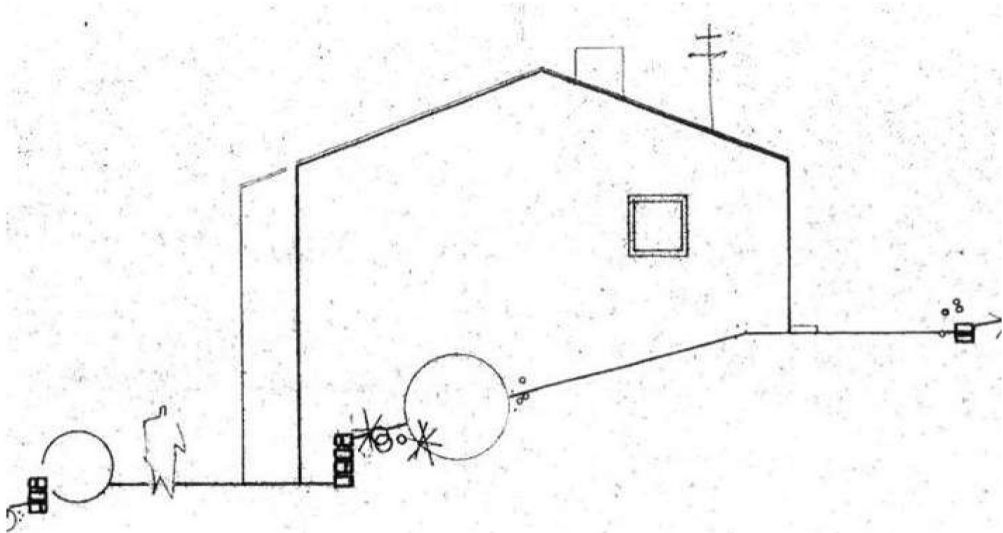

Gebäudeschnitt

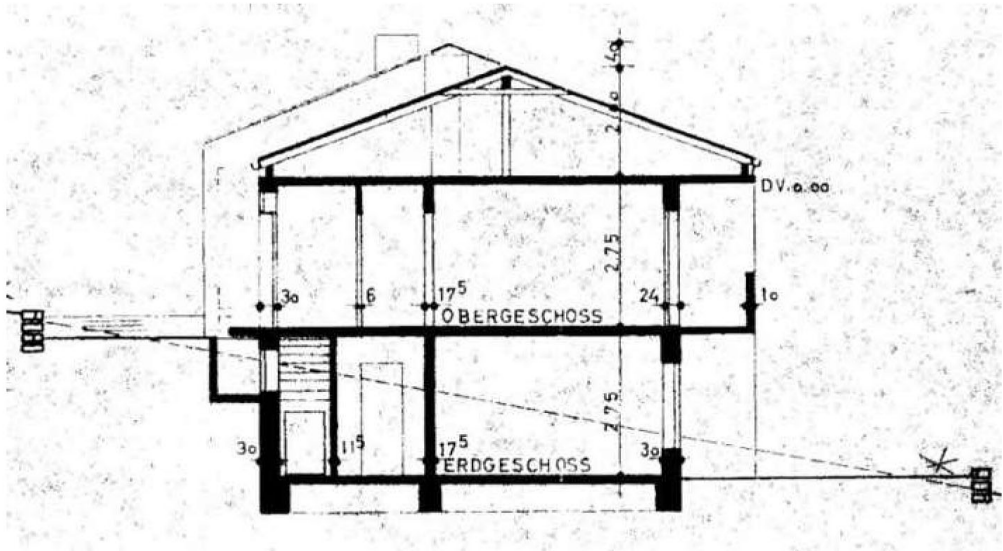

Ansicht Nord

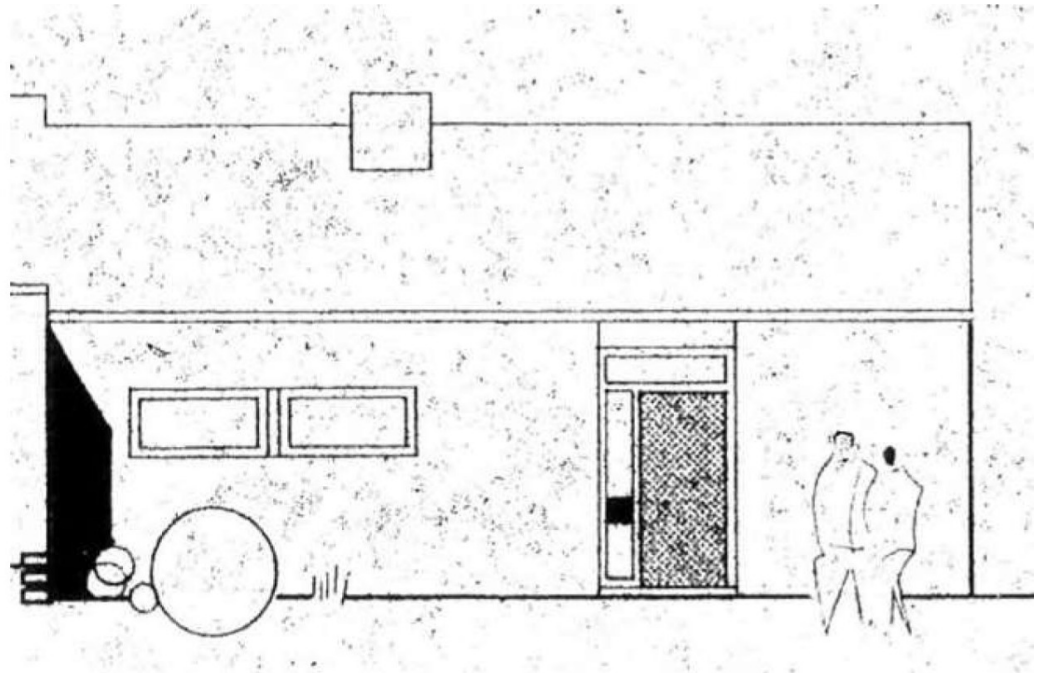

Ansicht Süd

