


Hofseite

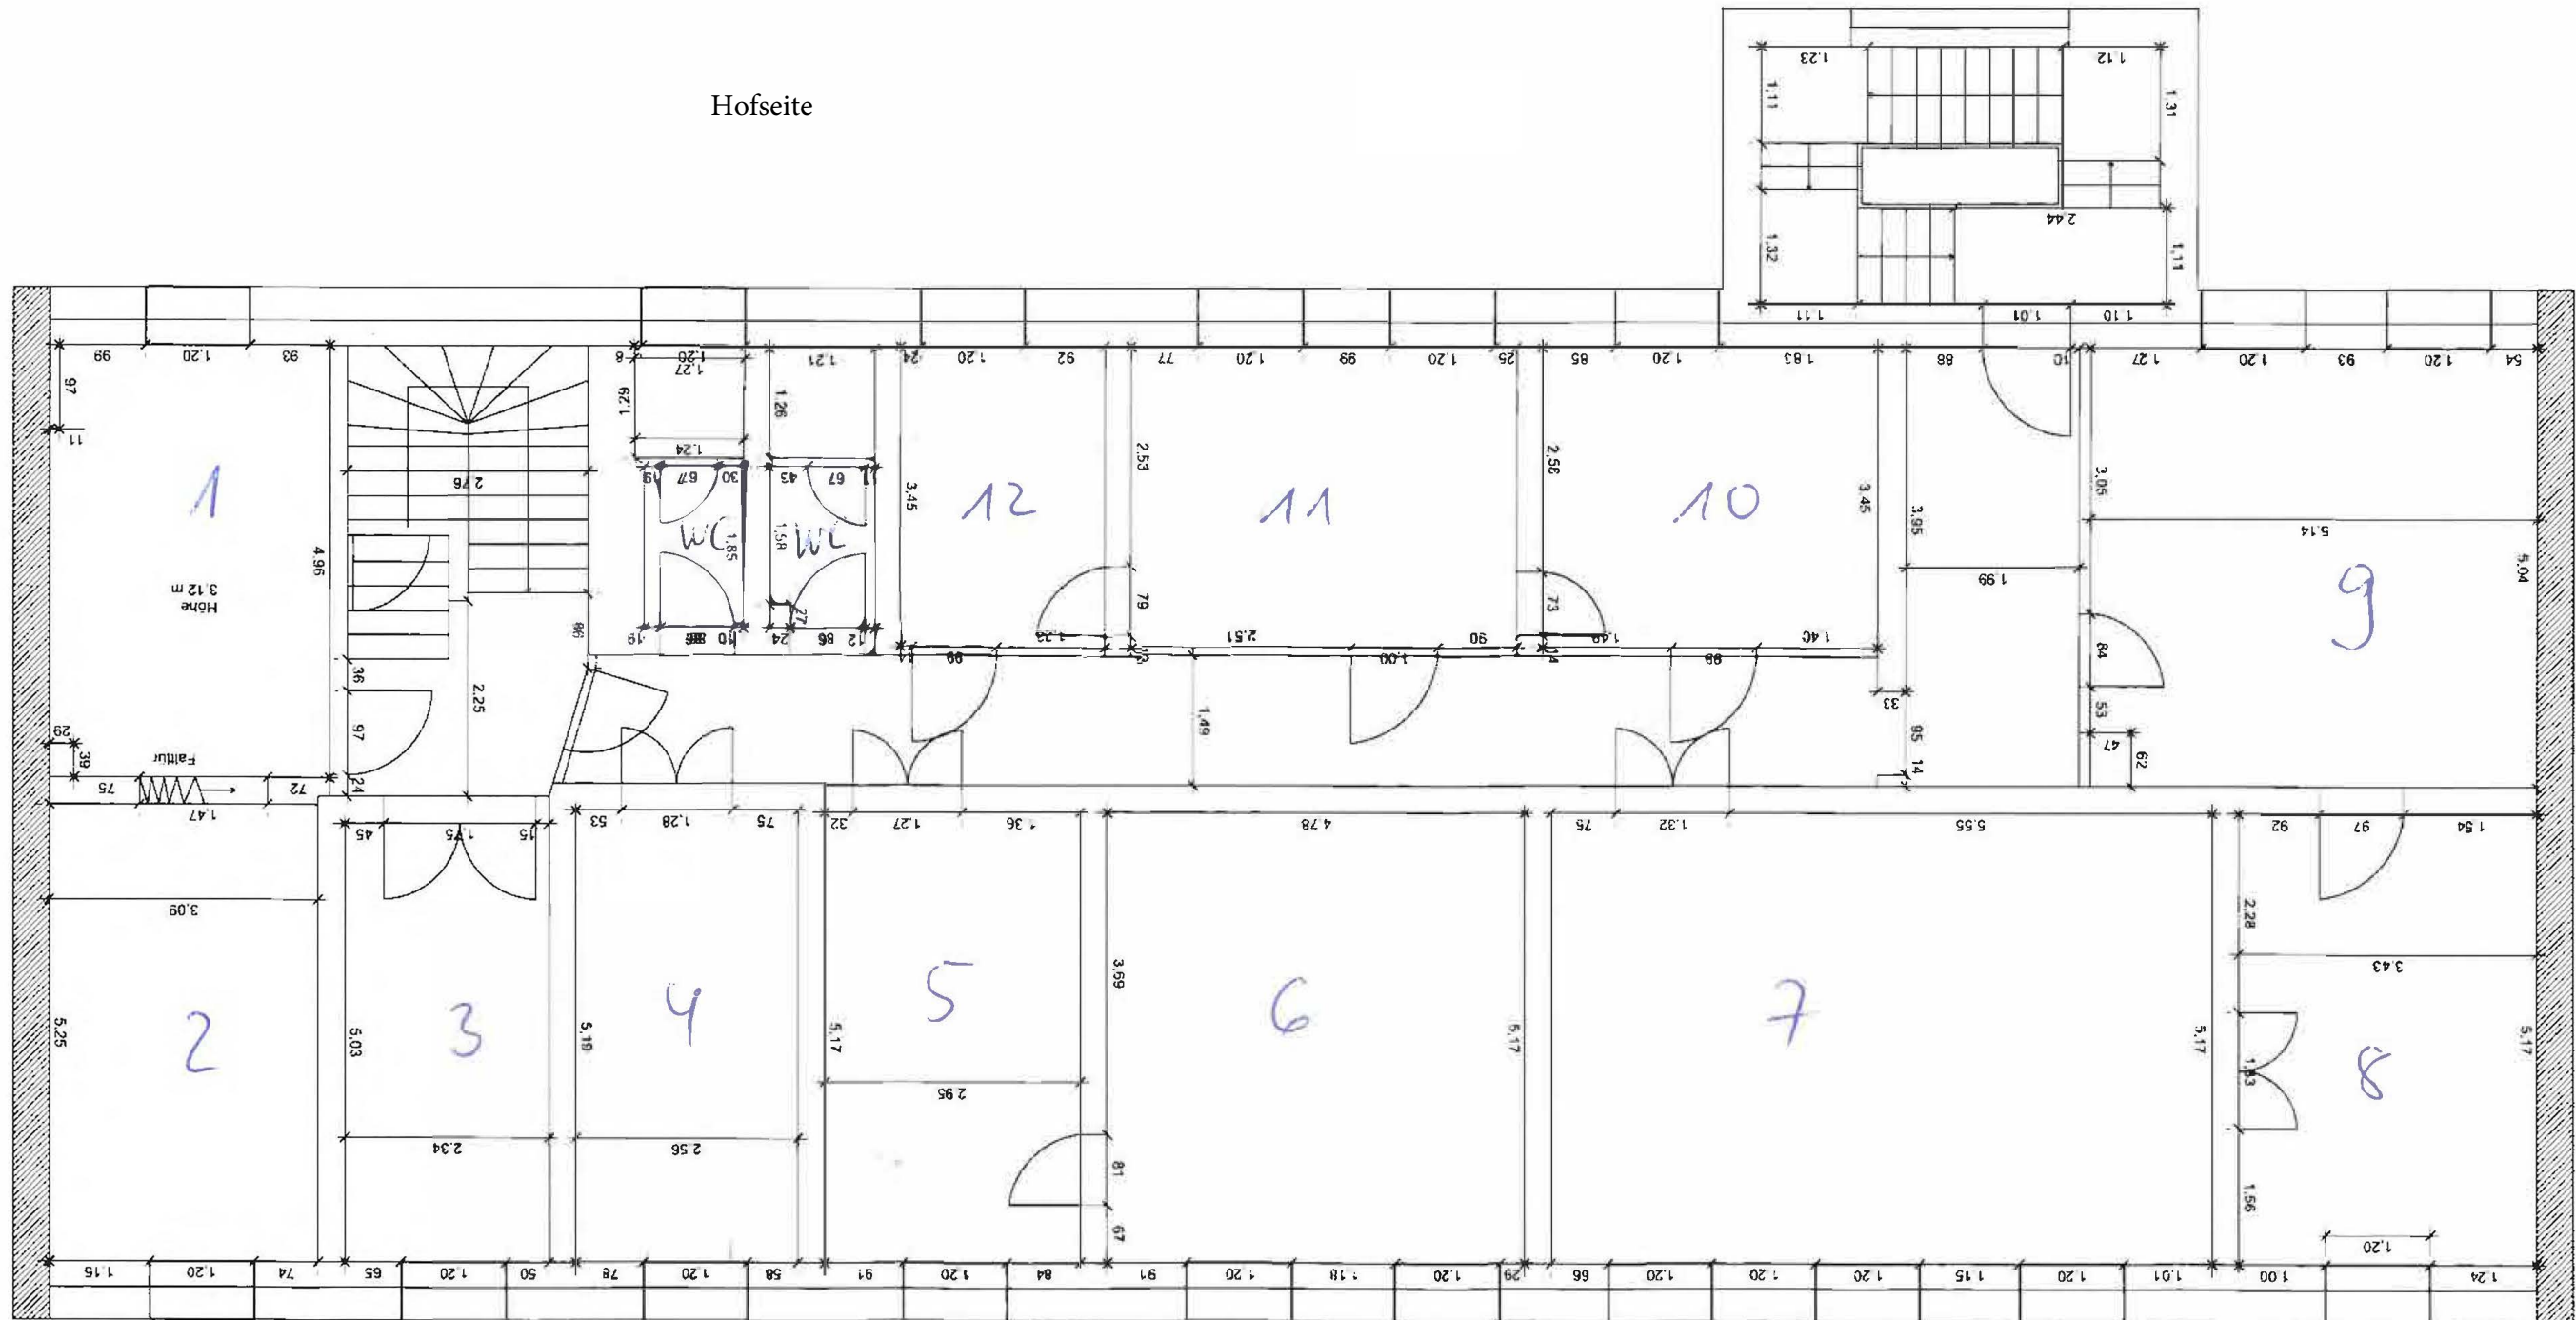

Straßenseite