


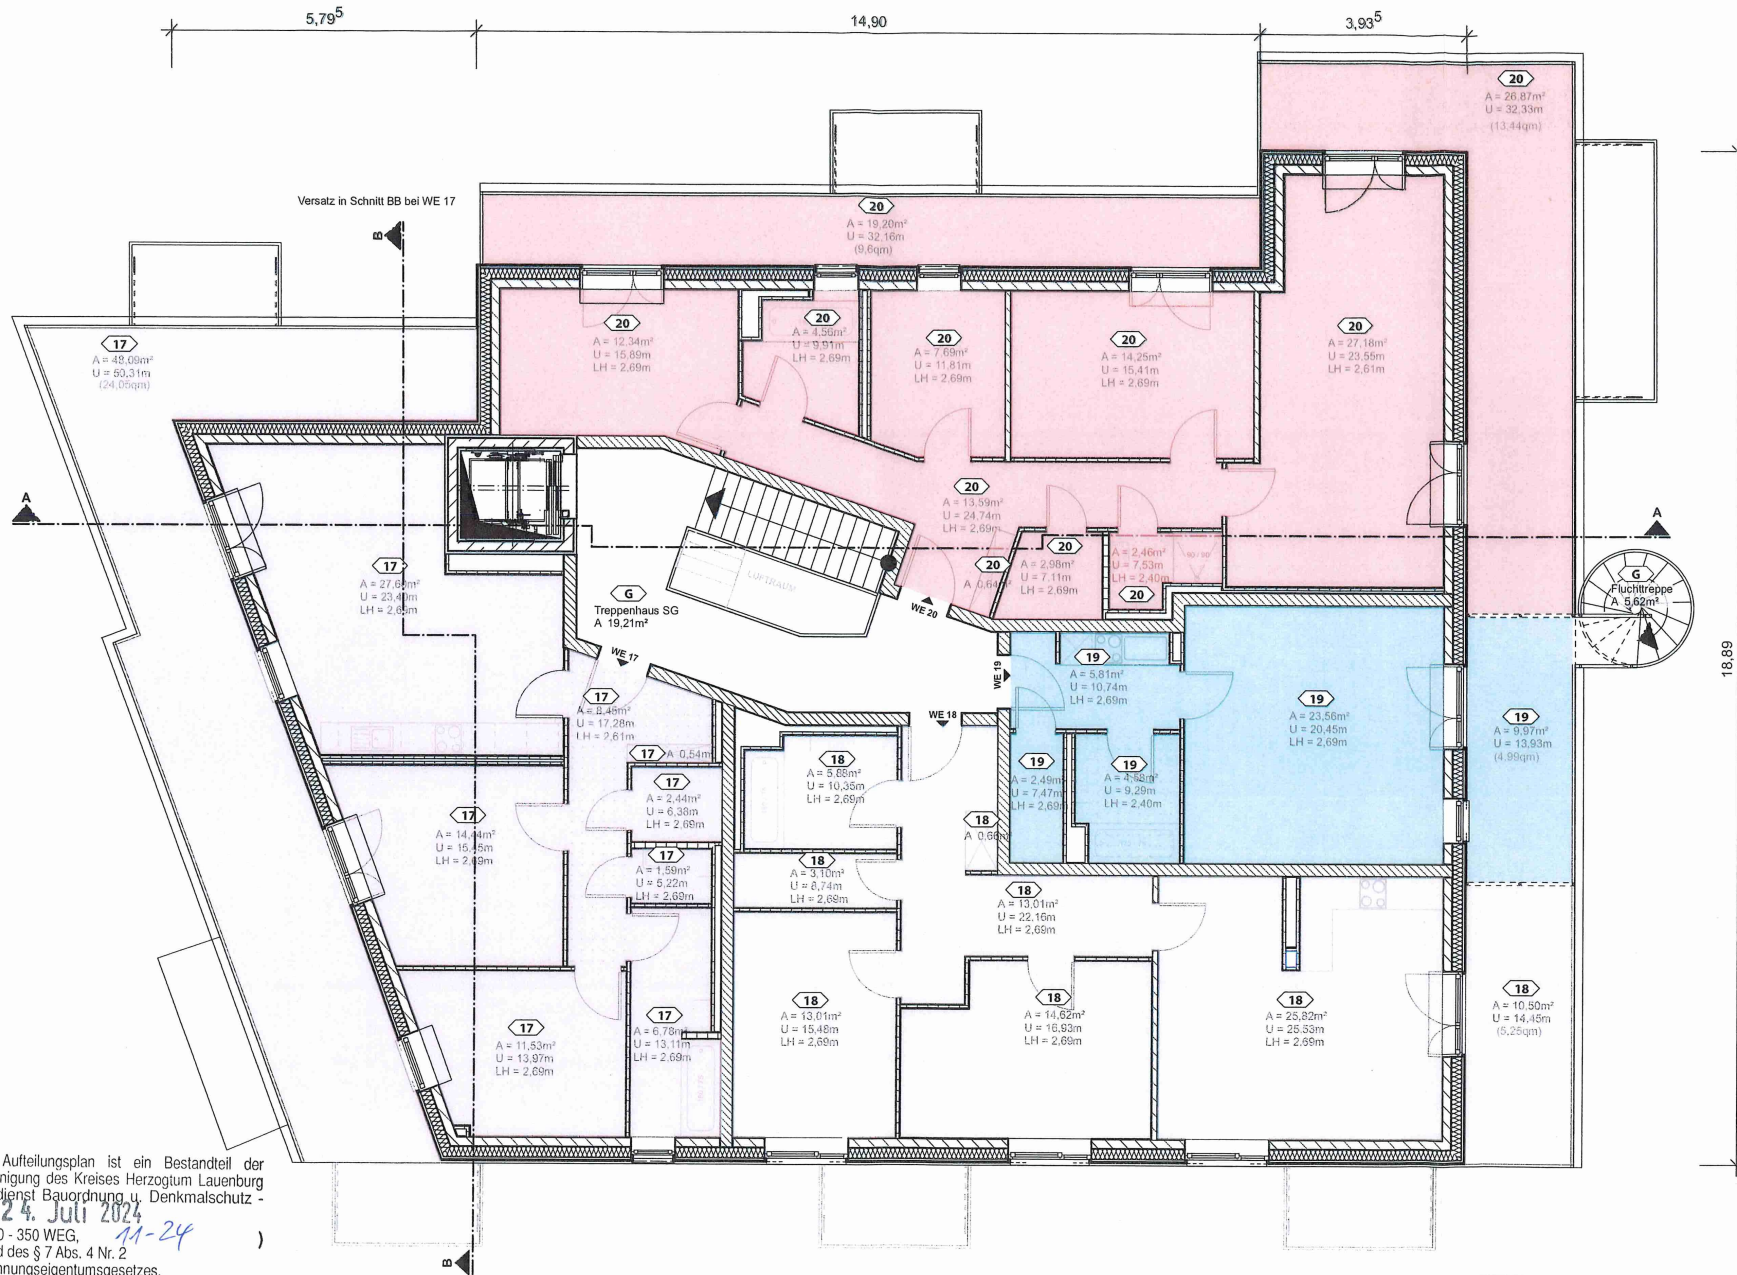

Dieser Aufteilungsplan ist ein Bestandteil der
Bescheinigung des Kreises Herzogtum Lauenburg
- Fachdienst Bauordnung u. Denkmalschutz -
vom **24. Juli 2024**
(Az.: 330 - 350 WEG, **11-24**)
aufgrund des § 7 Abs. 4 Nr. 2
des Wohnungseigentumsgesetzes.
Ratzeburg, den **24. Juli 2024**
Kreis Herzogtum Lauenburg
Der Landrat
Fachdienst Bauordnung und Denkmalschutz
im Auftrag
Kauert



TEILUNGSPLANUNG			2025
STRAUBE Architekten	Straube Architekten Kal Straube bestraube 27 20143 Hamburg +49 40 421 04 77-0 www.straube-architekten.de	BAUHERR: 7. VOSTRA Grundstücksentwicklung GmbH Runddöw 1 22309 Hamburg BAUVORHABEN: Neubau eines Mehrfamilienhauses Hamburger Landstraße 30 21465 Wentorf bei Hamburg	
	PLANHERR: Grundriss Staffelgeschoss ZEICHNUNGSNUMMER: T-G-03	AM/STAB: 1:100	PLANER / GEPRÜFT: A. Pollmann DATUM / INDEX: 17.07.24
FÜR DIESE ZEICHNUNG BEHALTEN WIR UNS ALLE RECHTE VOR. OHNE UNSERE ZUSTIMMUNG DARF DIESE ZEICHNUNG WEDER VERVIELFÄLTIGT NOCH DITTERTEN ZUGÄNGLICH GEMACHT WERDEN. EVENTUELLE ZUSÄTZLICHE FOLGERHEITEN DÜRFEN		PROJEKTLEITER / GEPRÜFT: K. Straube BAUHERR GENEHMIGT:	
		BLATTNR.: DIN ISO A3	