


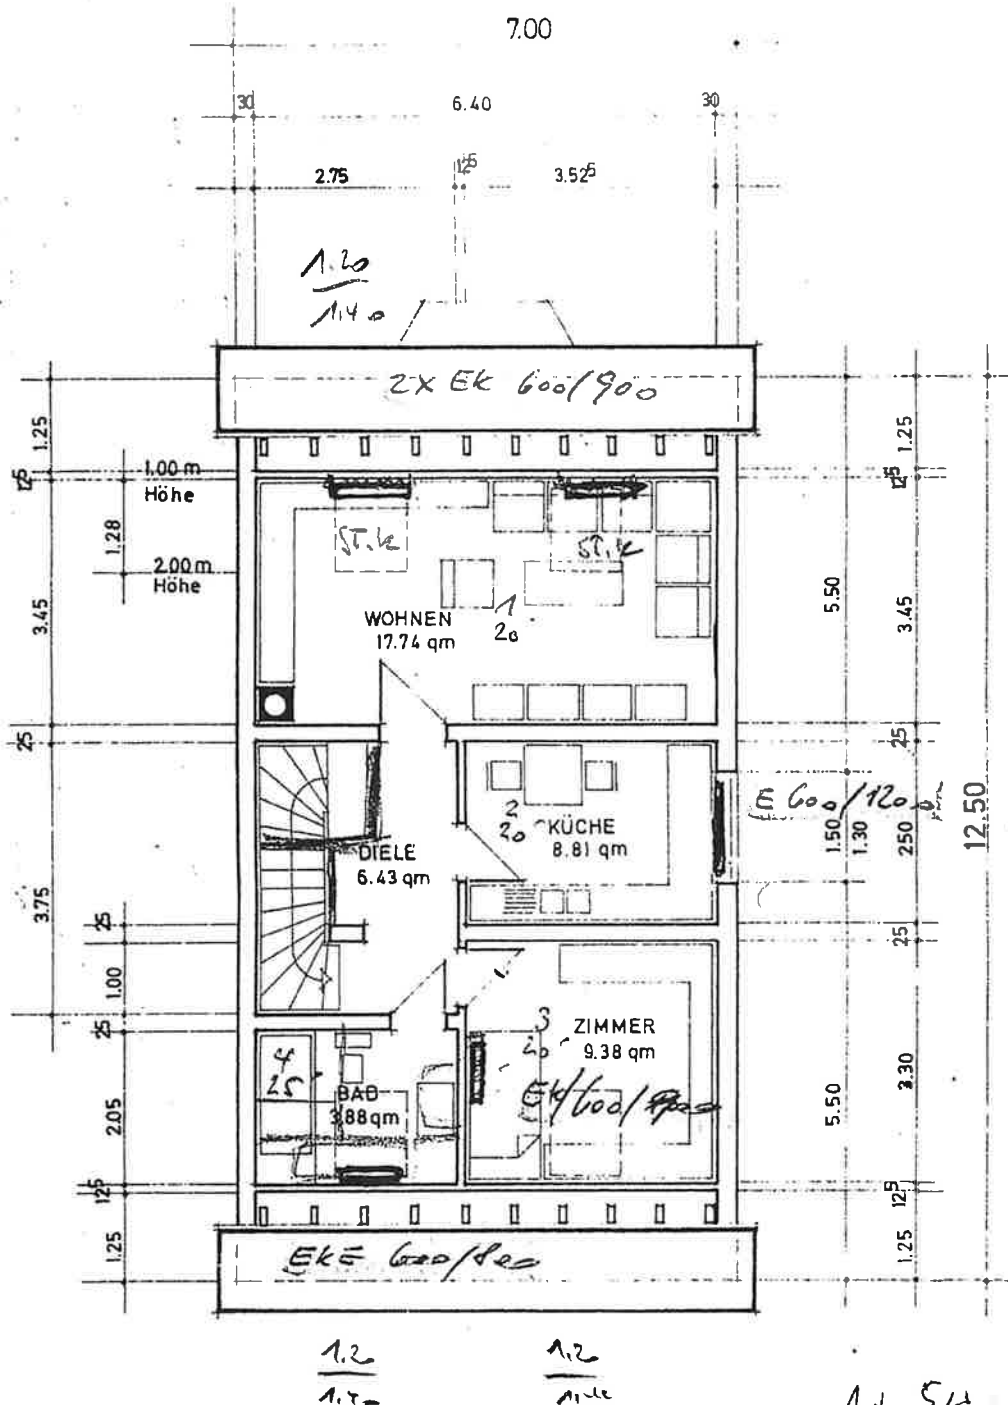

DACHGESCHOSS

bauvorhaben:


NEUBAU EINES EINFAMILIEN-WOHNSHAUSES
MIT EINLIEGER-WOHNUNG + FERTIGGARAGE

6800 MANNHEIM - SCHÖNAU
HANS - HECK - WEG 19

GRUNDRISS

bauführer:


mitglied der architektenkammer niedersachsen · el-nr. 2025

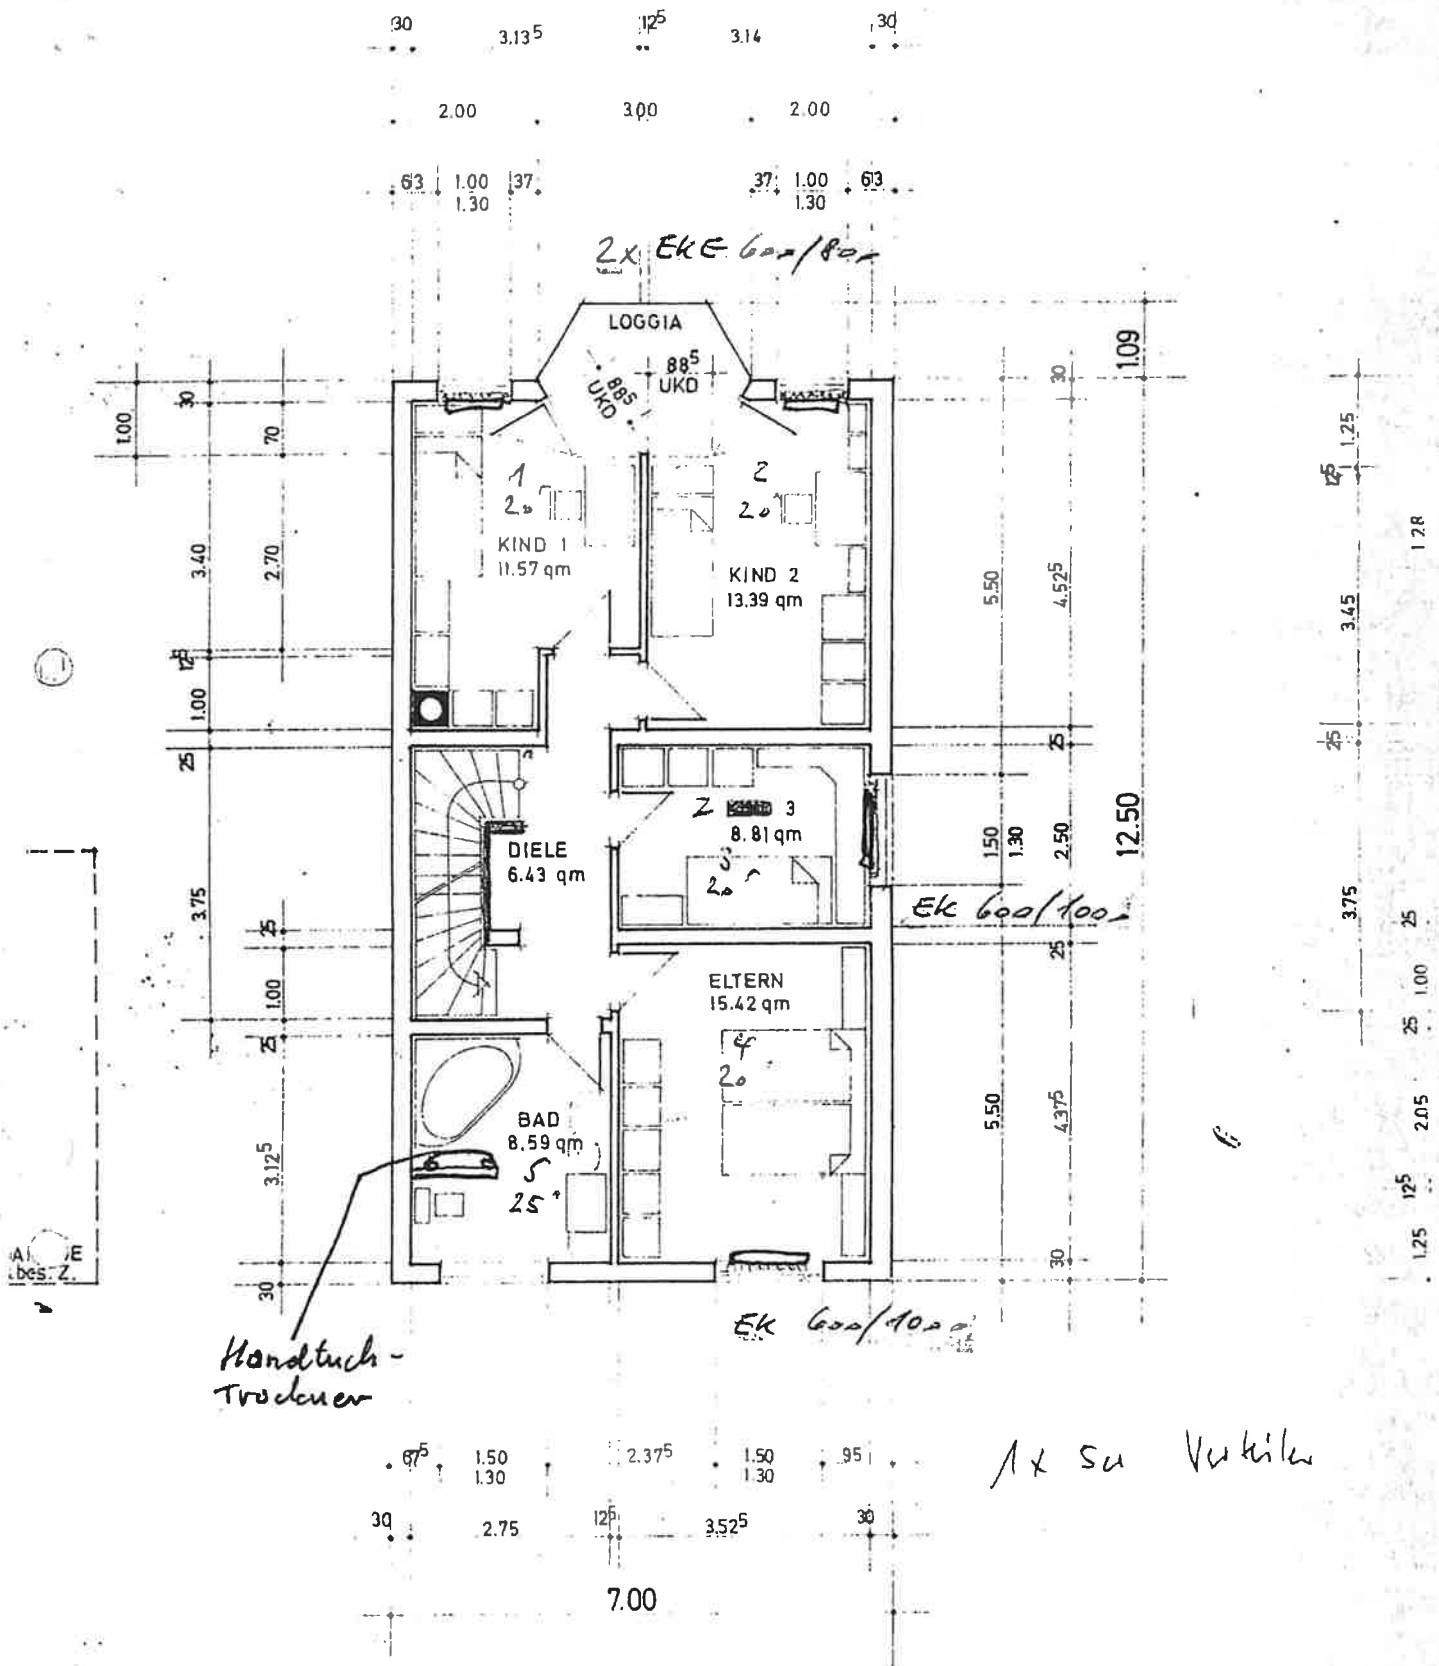

OBERGESCHOSS


DACHGE

Alle MK-Anschlüsse nach
Virkles Co.-Rohr 15x1

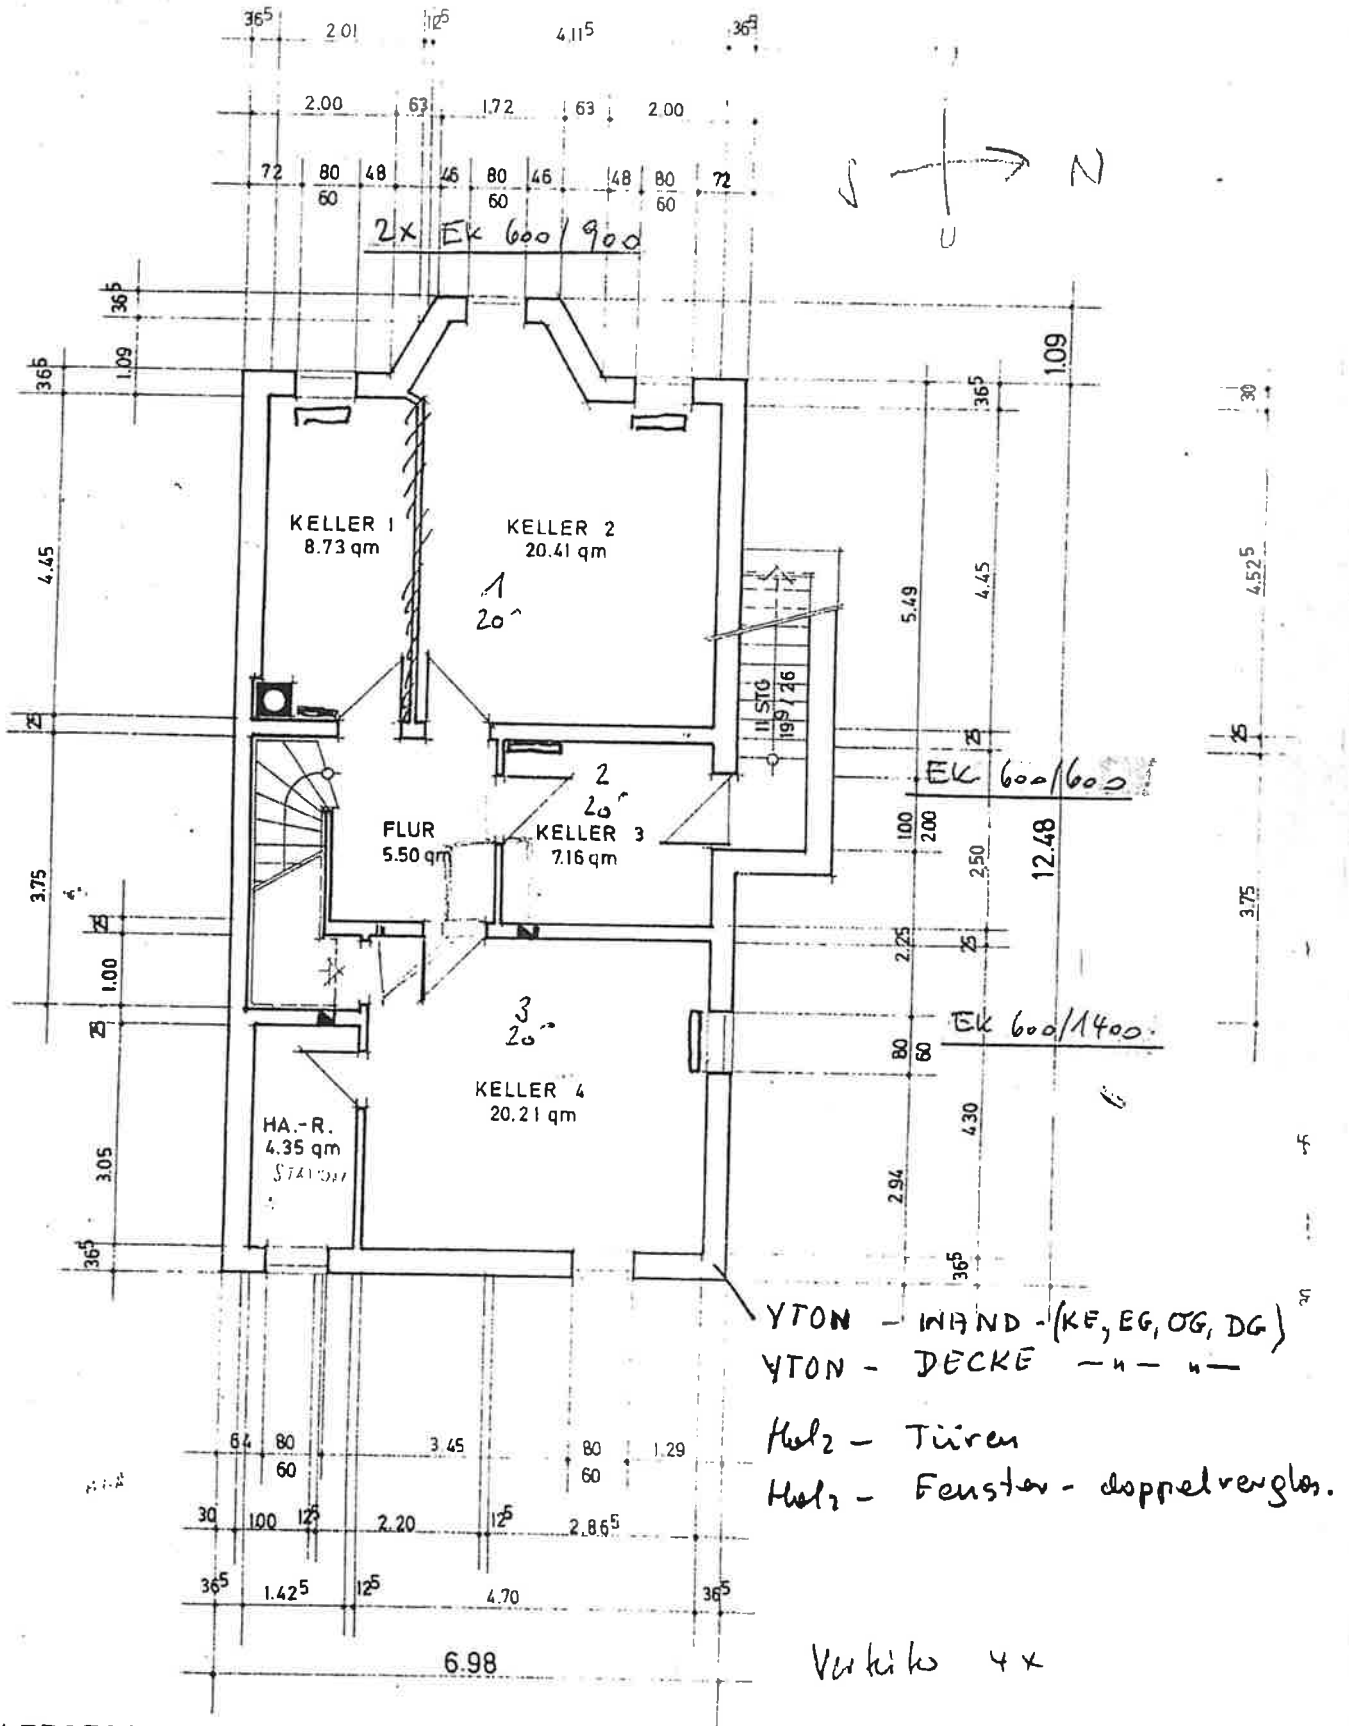

KELLERGESCHOSS

ERD

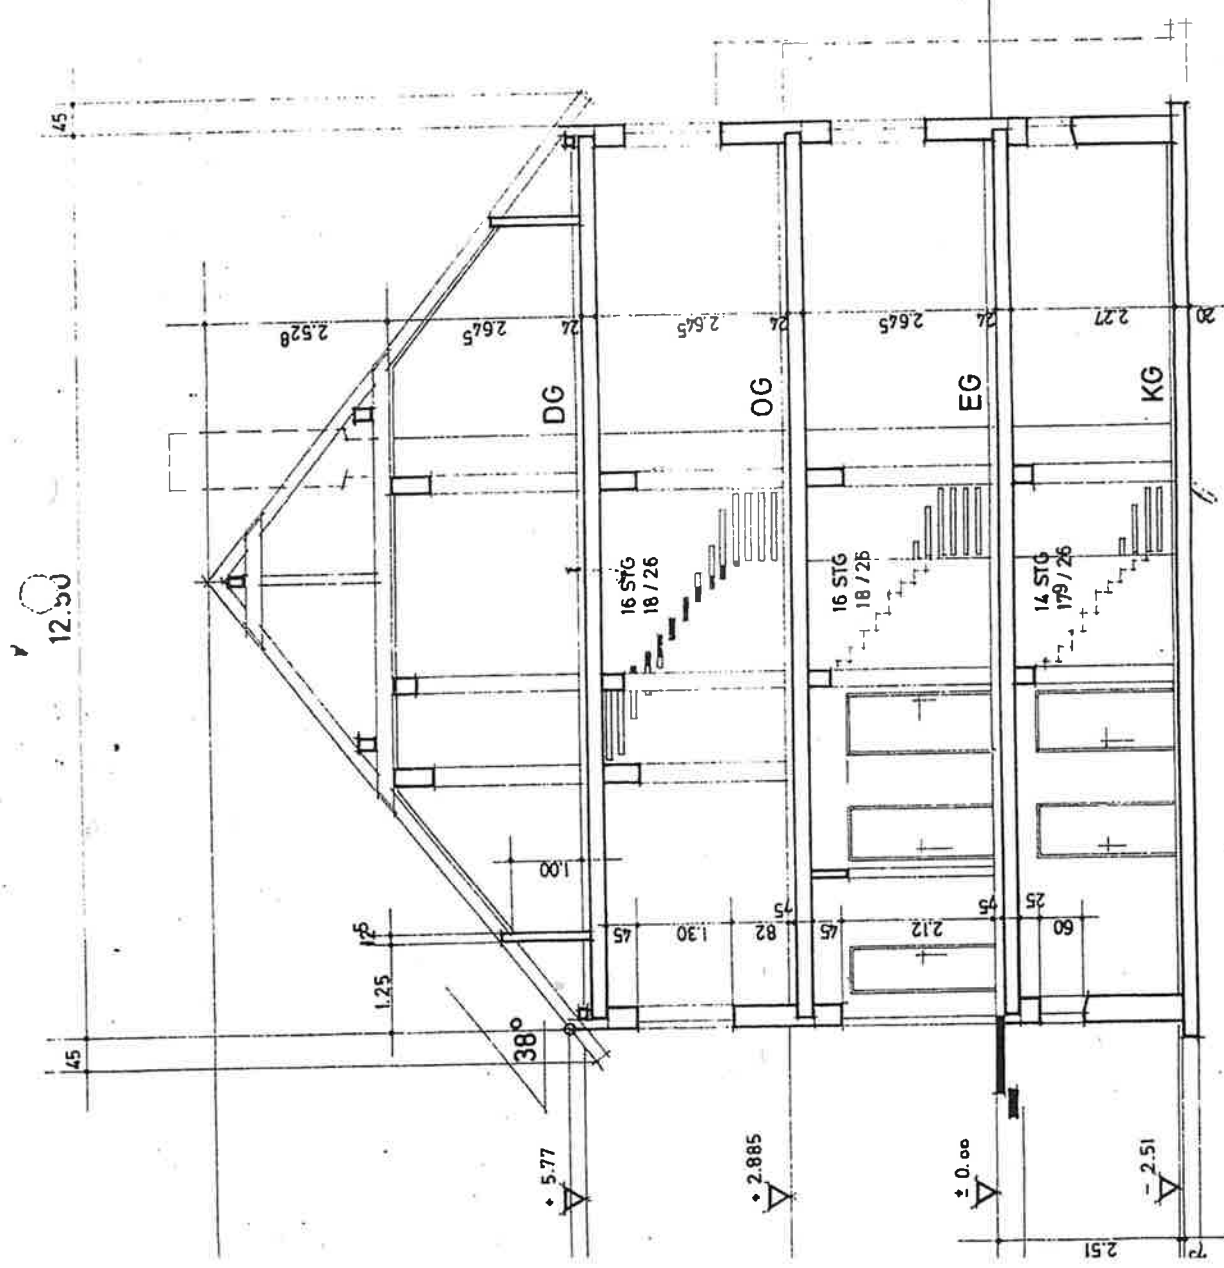

SCHNITT