


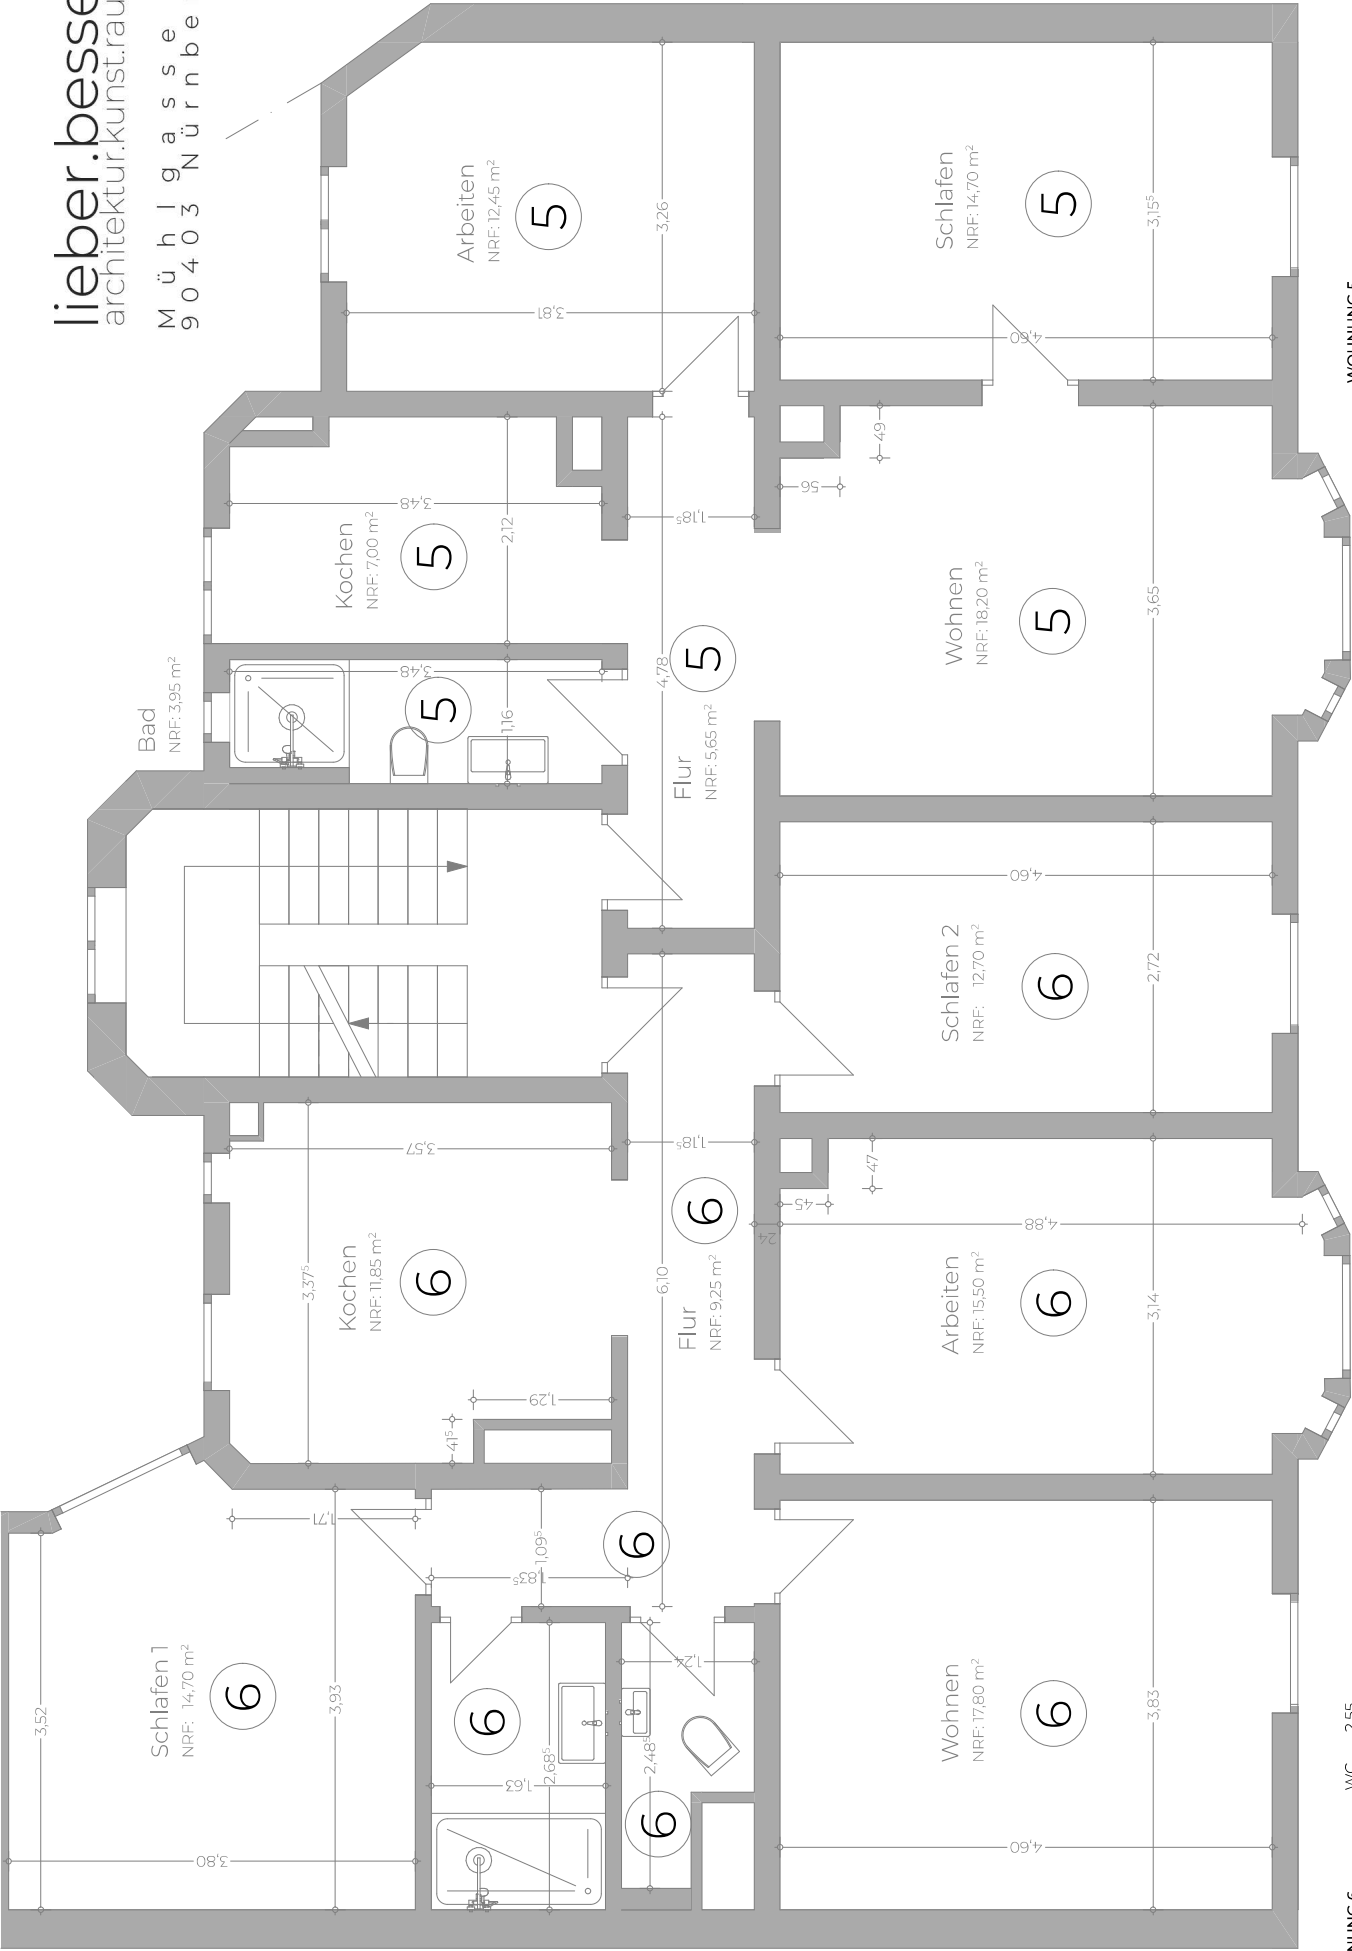

BAD	3,95
KOCHEN	7,00
ARBEITEN	12,45
FLUR	5,65
WOHNEN	18,20
SCHLAFEN	14,70
KELLERABTEIL	3,75
SUMME NF	65,70
ABZUG	3,75
SUMME WFL	61,95

WC	2,55
BAD	4,35
SCHLAFEN 1	14,70
KOCHEN	11,85
FLUR	9,25
WOHNEN	17,80
ARBEITEN	15,50
SCHLAFEN 2	12,70
KELLERABTEIL	3,60
SUMME NF	92,30
ABZUG	3,60
SUMME WFL	88,70

WOHNUNG 6
2.0G RECHTS

WOHNUNG 5
2.0G LINKS