


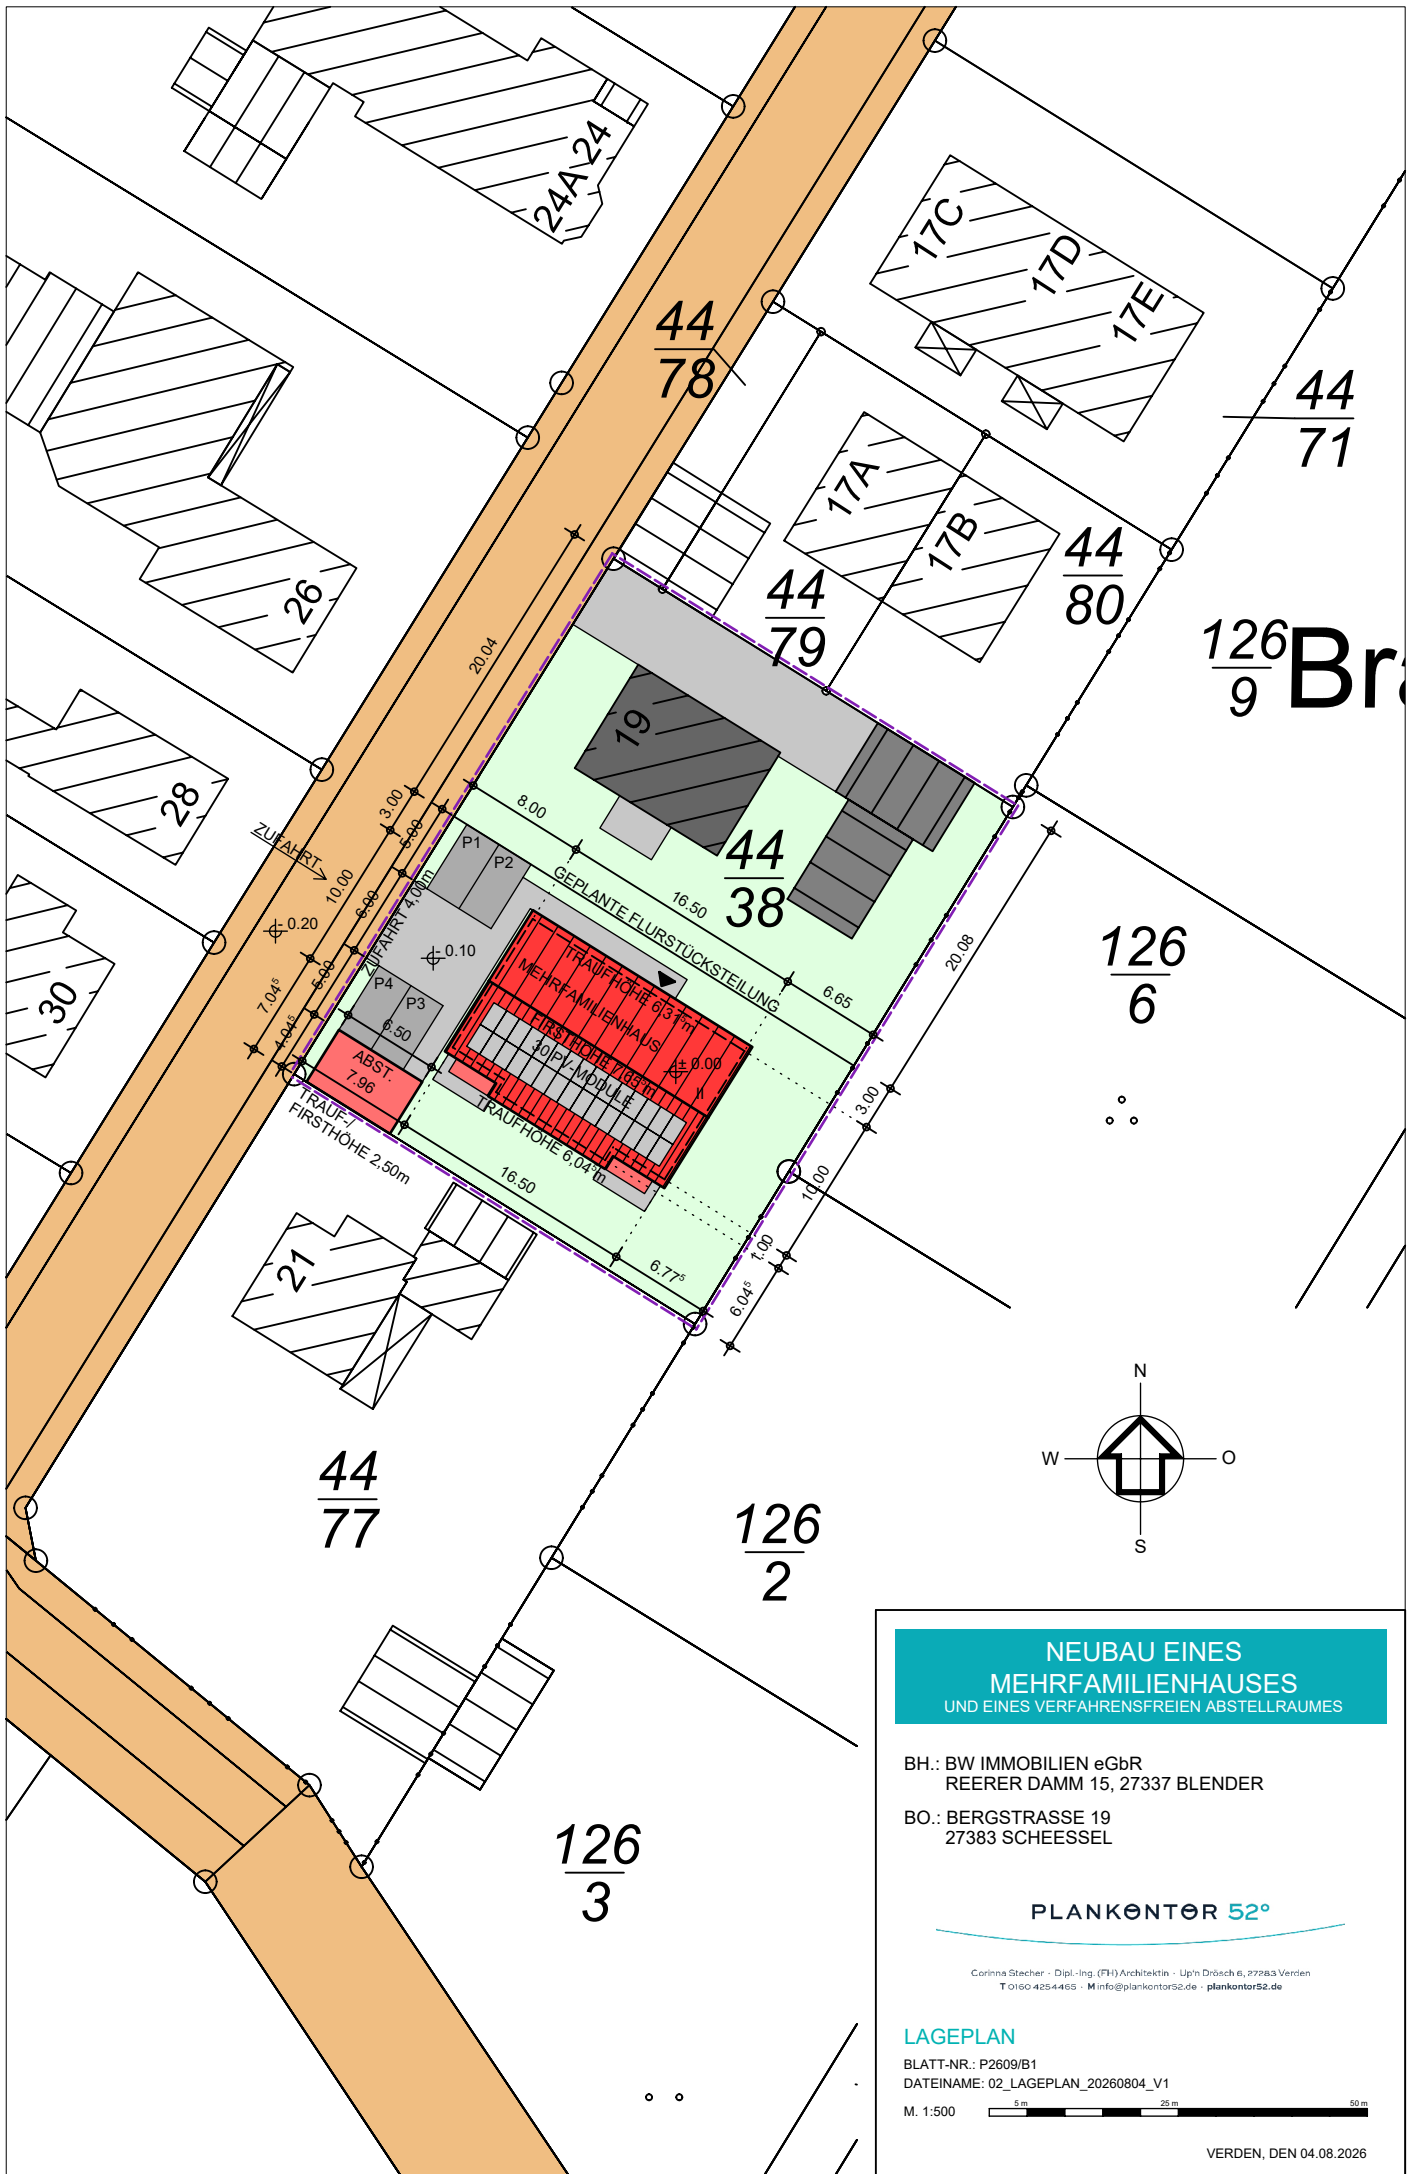

H/B = 297 / 210 (0.06m²)

NEUBAU EINES MEHRFAMILIENHAUSES UND EINES VERFAHRENSFREIEN ABSTELLRAUMES

BH.: BW IMMOBILIEN eG&R
REERER DAMM 15, 27337 BLENDER

BO.: BERGSTRASSE 19
27383 SCHEESSEL

PLANKONTOR 52°

Corinna Stecher · Dipl.-Ing. (FH) Architektur · Ulf'n Drösch 6, 27283 Verden
T 0160 4254465 · M info@plankontor52.de · plankontor52.de

LAGEPLAN

BLATT-NR.: P2609/B1
DATEINAME: 02_LAGEPLAN_20260804_V1
M. 1:500

5 m

25 m

50 m

VERDEN, DEN 04.08.2026

Allplan 2026