


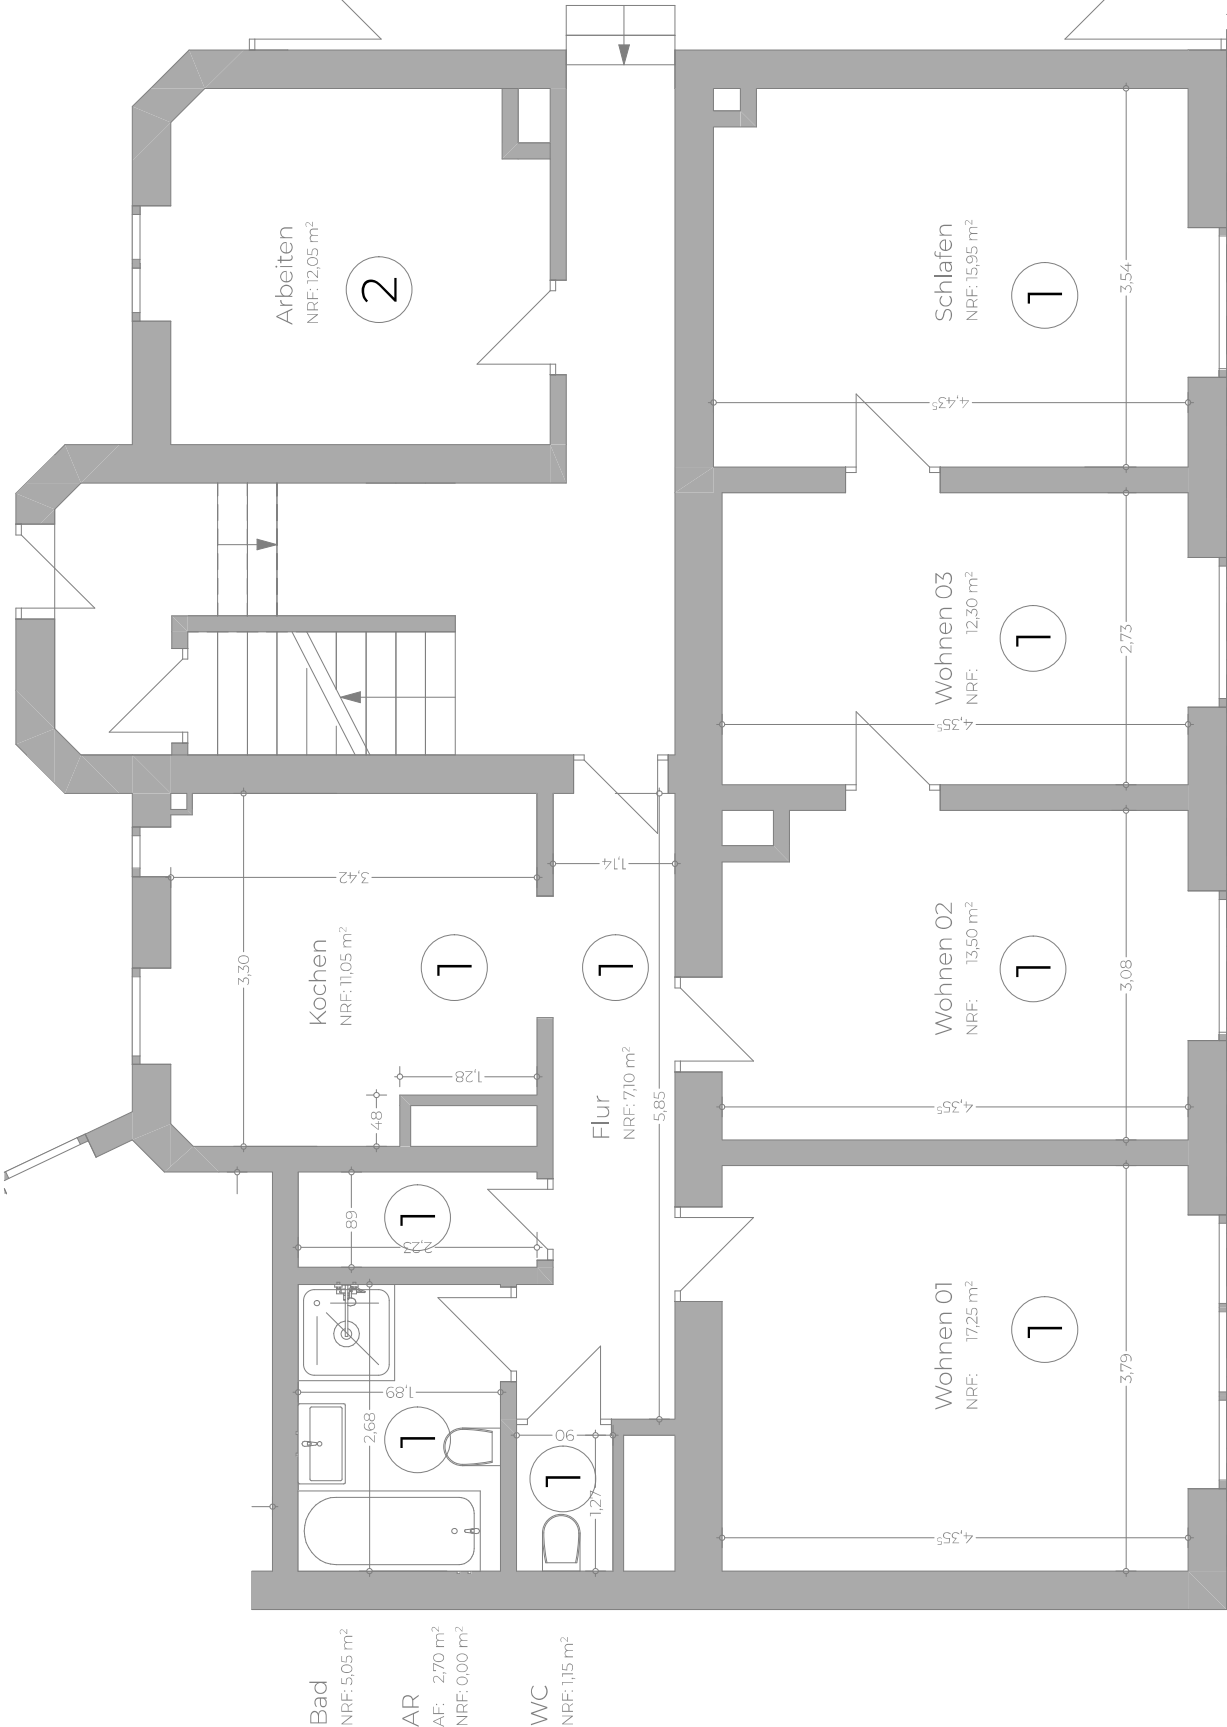

WOHNUNG 1, EG RECHTS	BAD	5,05
	AR	2,70
	WC	1,15
	KOCHEN	11,05
	FLUR	7,10
	WOHNEN 01	17,25
	WOHNEN 02	13,50
	WOHNEN 03	12,30
	SCHLAFEN	15,95
	KELLERABTEIL	5,40
SUMME NF		91,45
ABZUG		-8,10
SUMME WFL		83,35