GRUNDRISS
ERDGESCHOSS
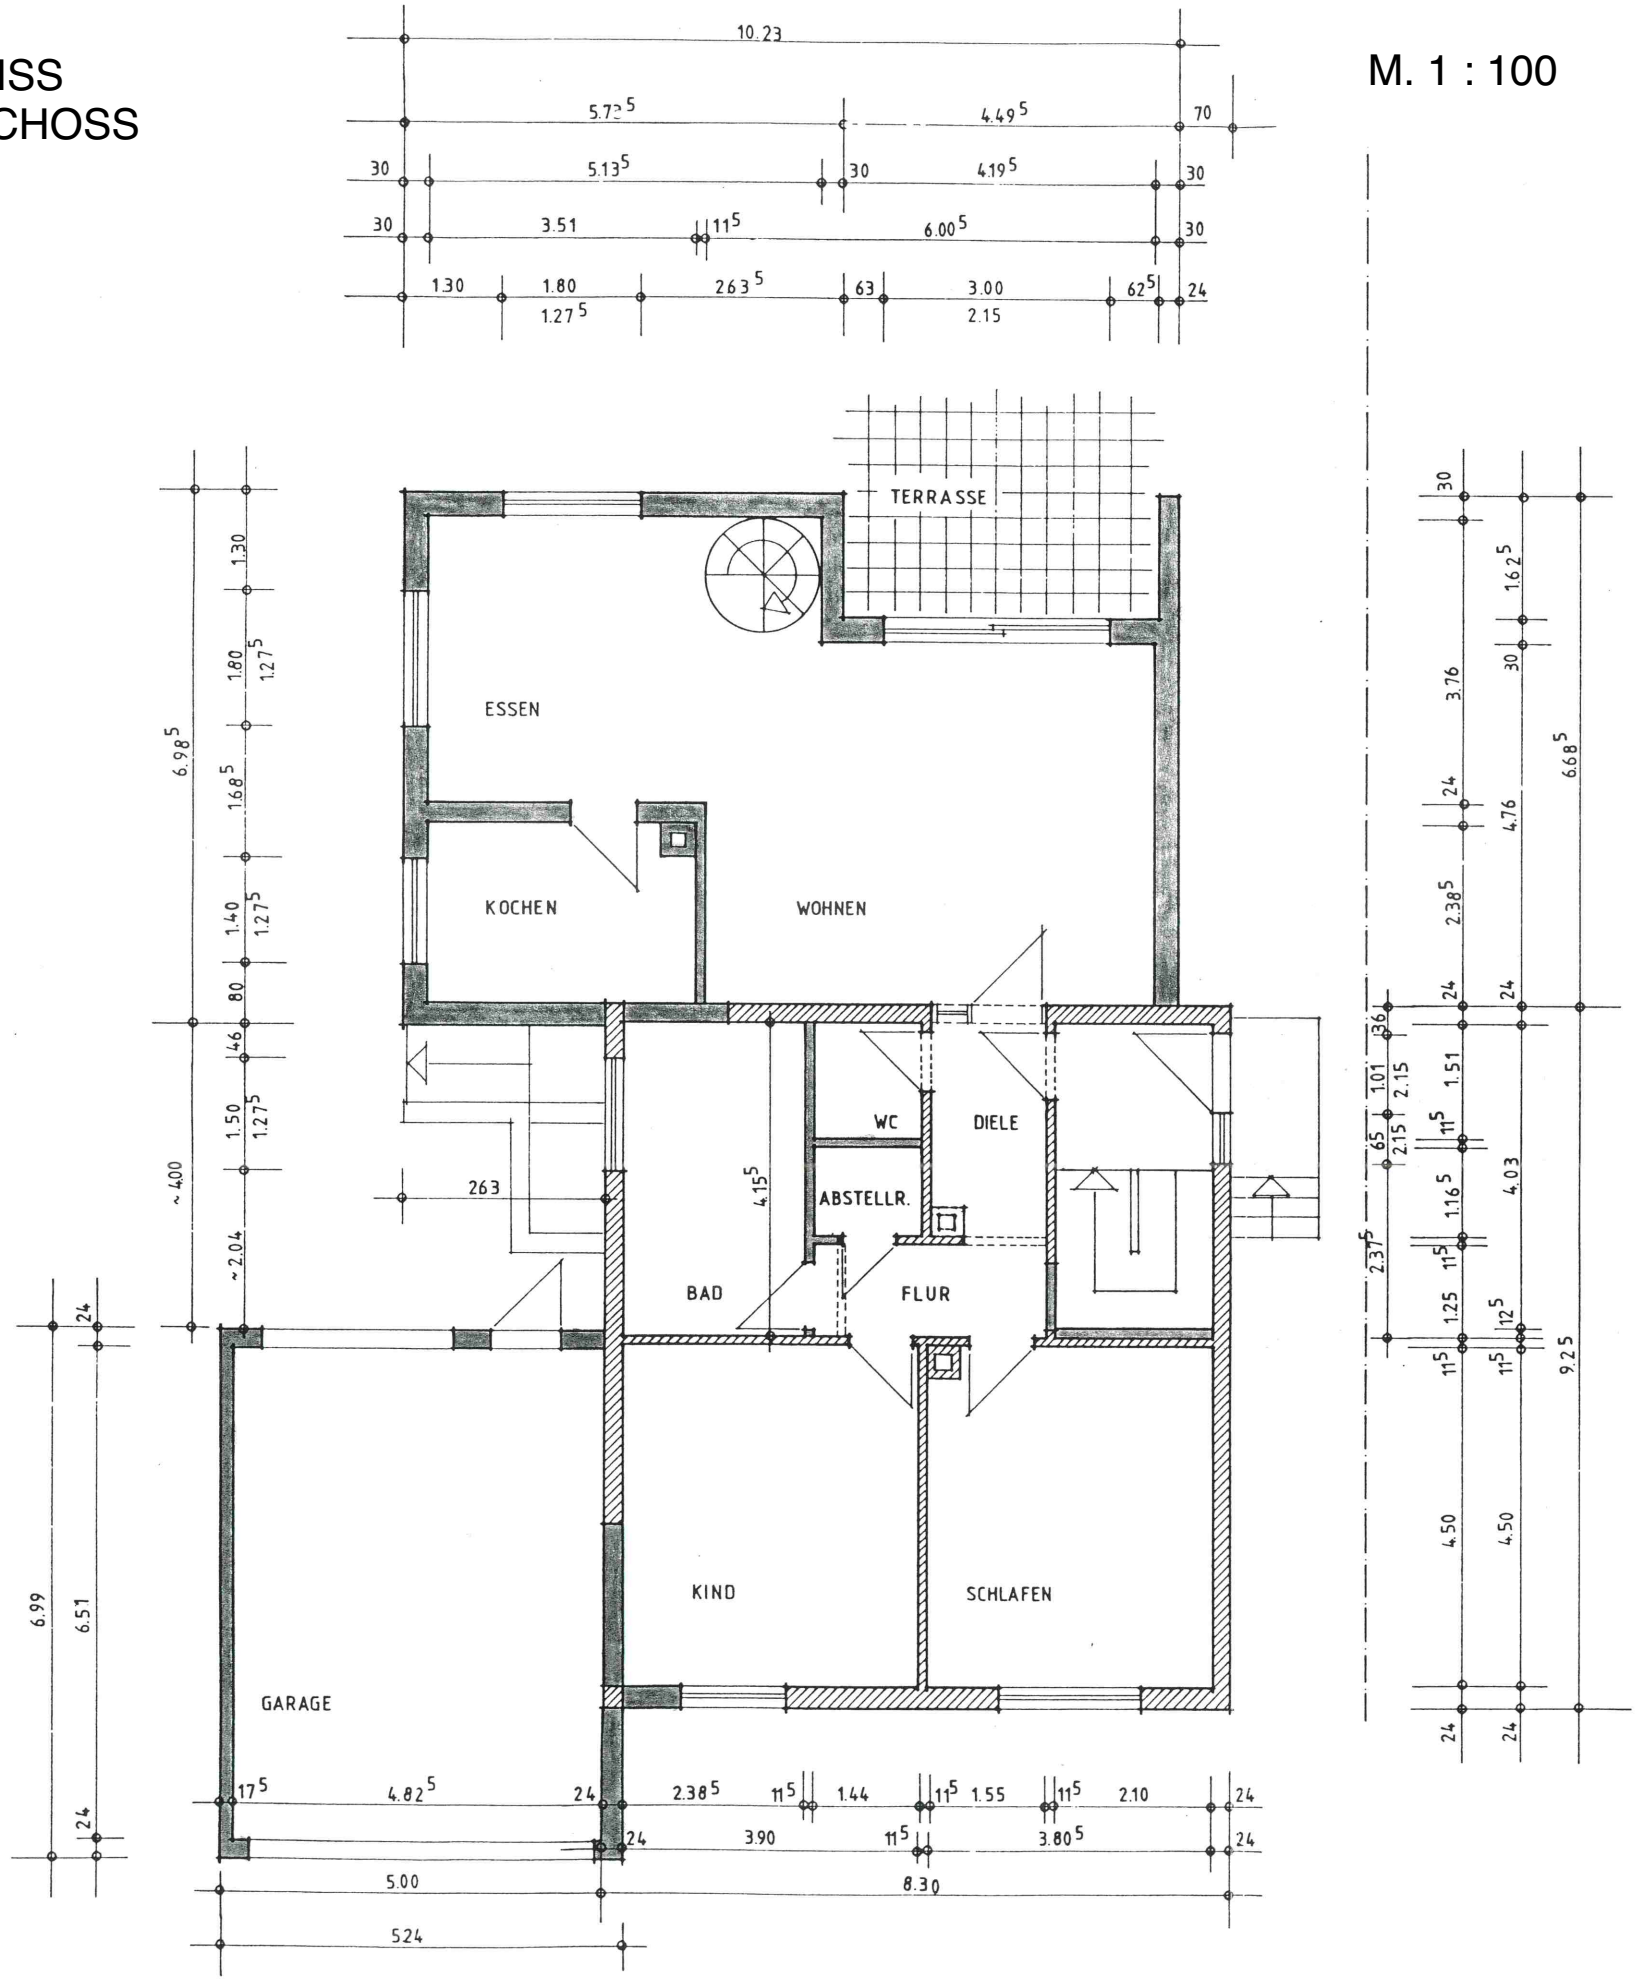
M. 1 : 100