


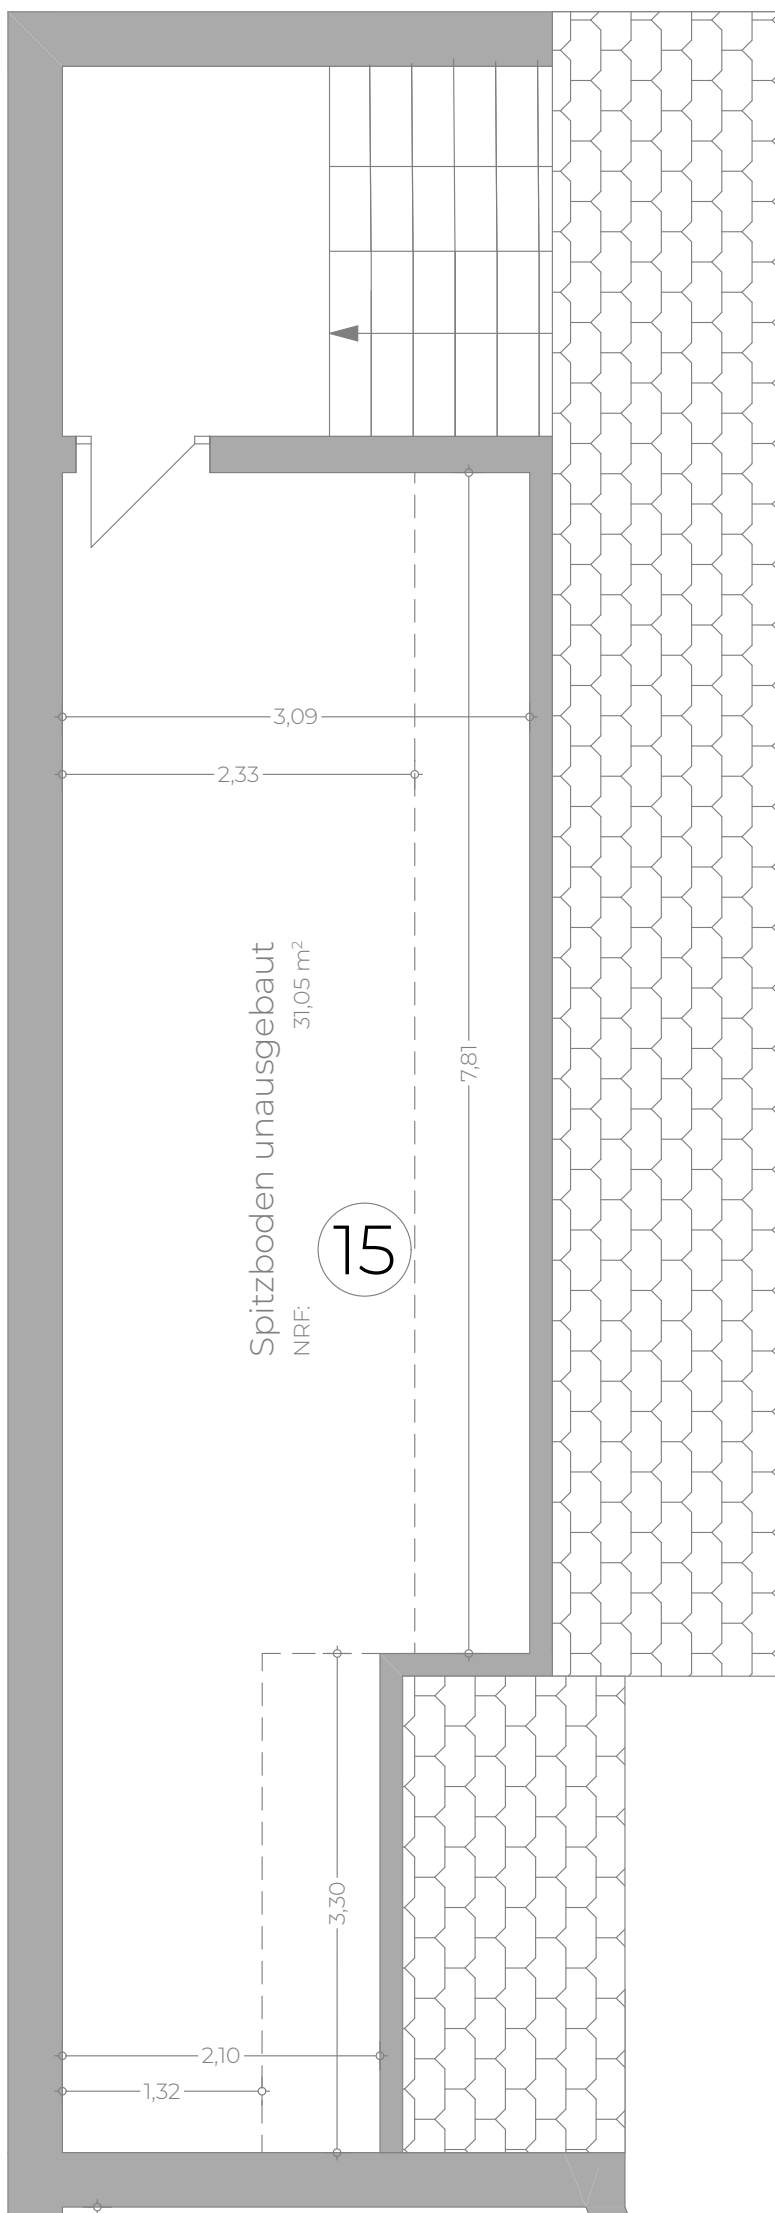

DACHBODEN 15
DG HH

DACHBODEN	31,05
SUMME NF	31,05
ABZUG	-31,05
SUMME WFI	0,00