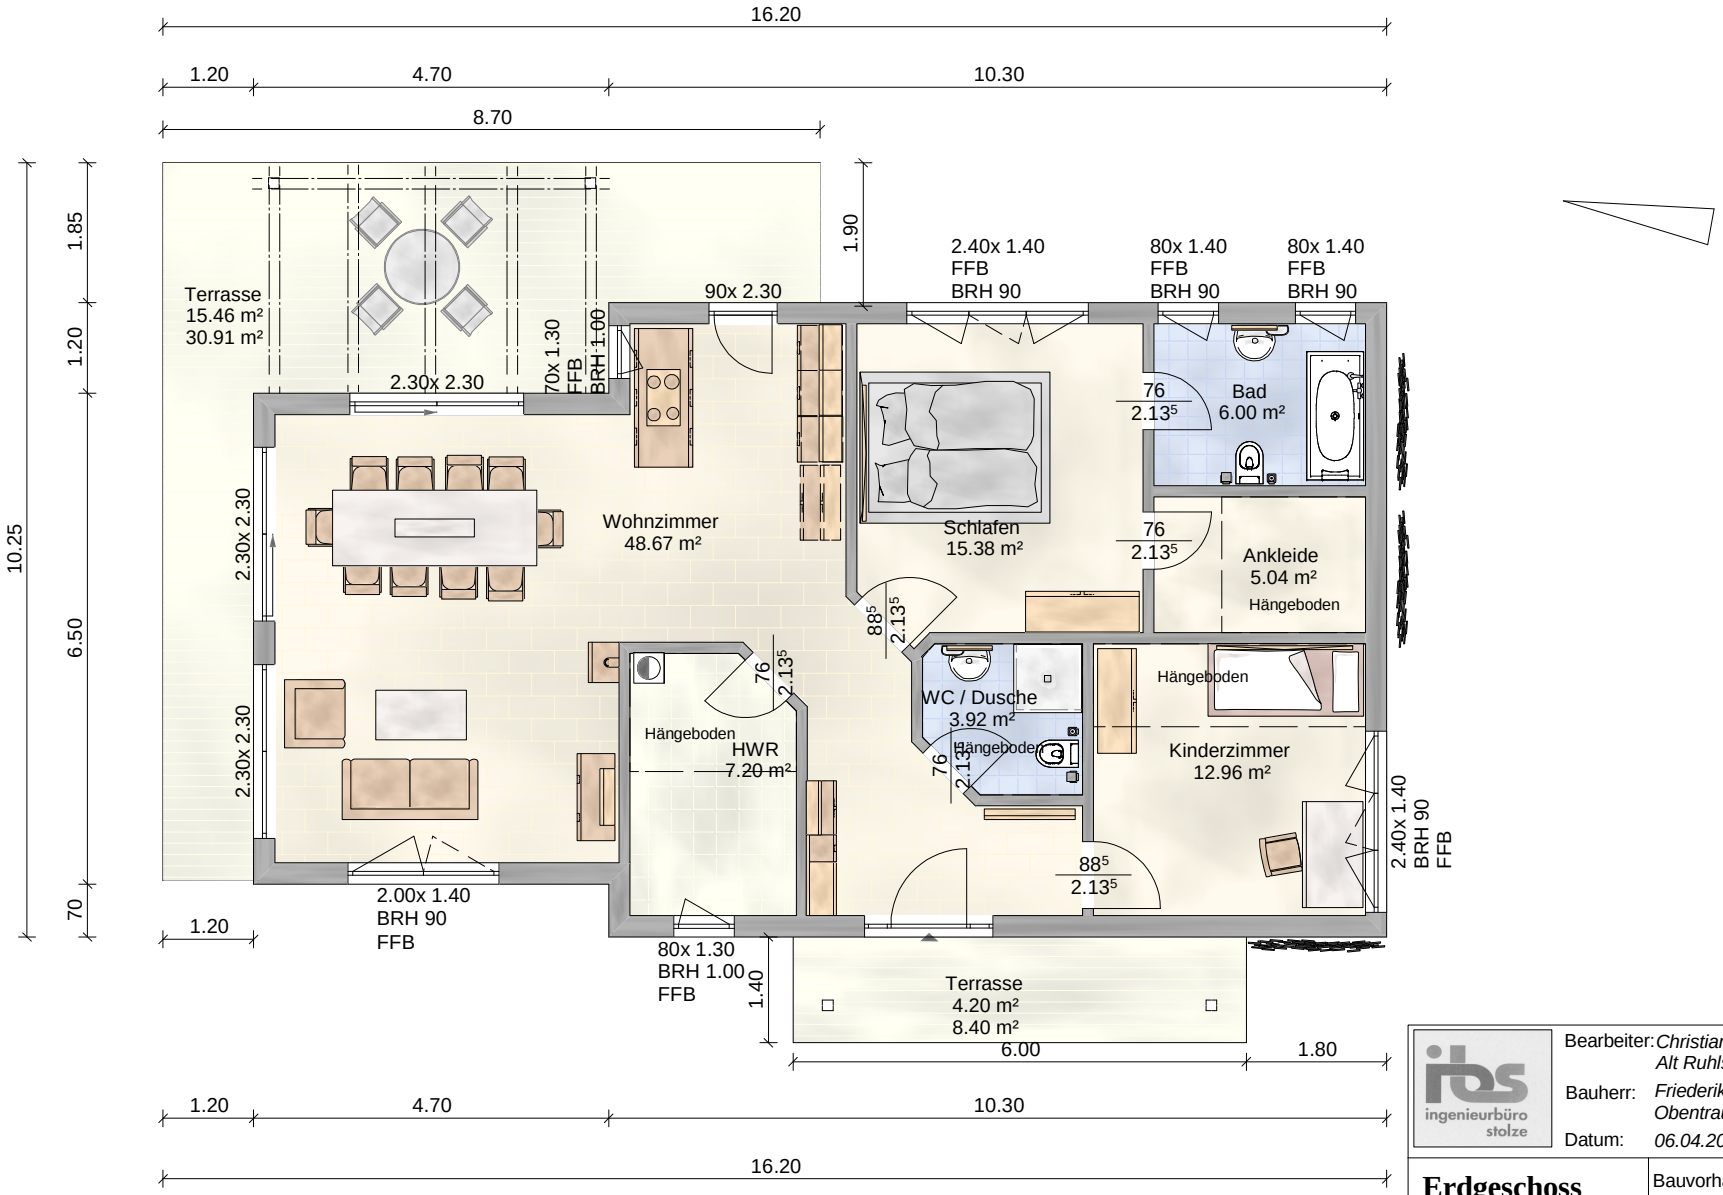

Bearbeiter:	*Christiane Stolze (Dipl.-Ing.)* *Alt Ruhlsdorf 7-8 15344Strausberg*
Bauherr:	*Friederike Grube Gerald Weith* *Obentrautstr. 30 10963Berlin*
Datum:	*06.04.2020*

Erdgeschoss

1:100

Bauvorhaben: *Neubau EFH*
Am Seeblick 1
16247 Joachimstal/ OT Althüttendorf