


Das Erdgeschoss

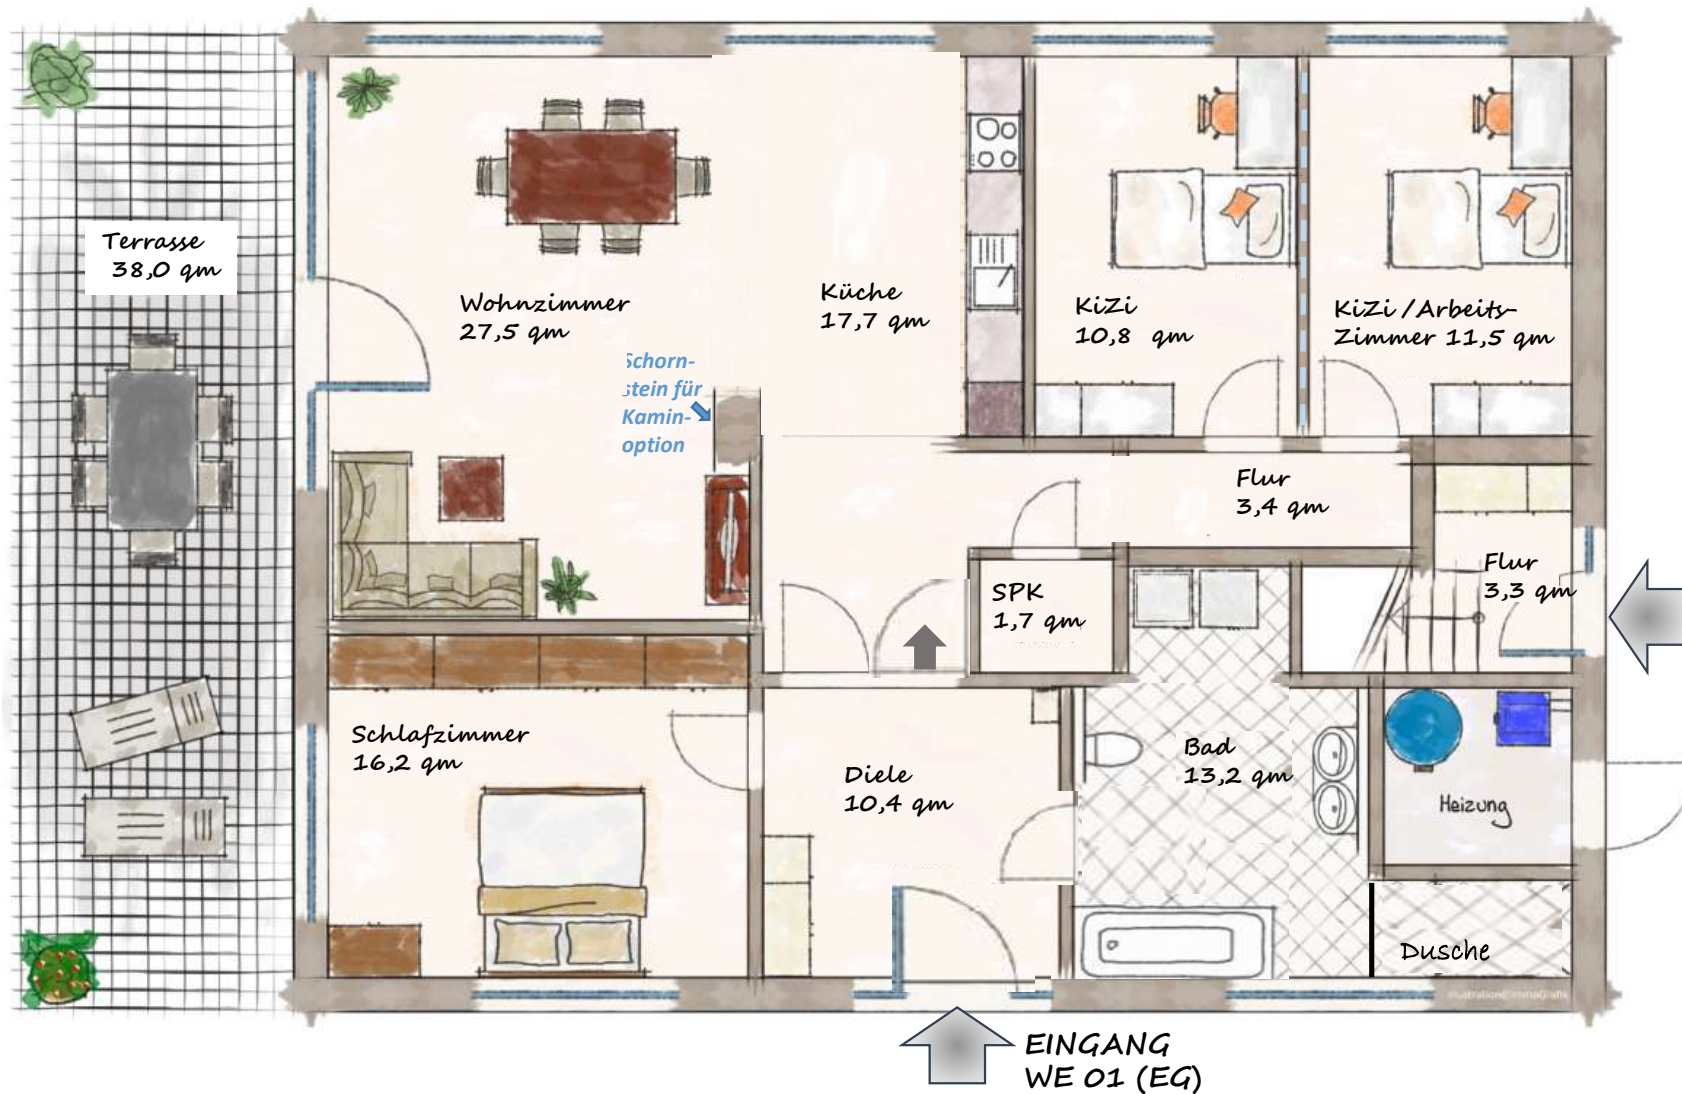

WOHNUNG EG :

Wohnfläche 131,4