


Suarezstraße 56, 14057 Berlin - Gewerbebeeinheit

Suarezstraße 56, 14057 Berlin, Berlin, Deutschland
STOCKWERKE: 2

▼ Erdgeschoss


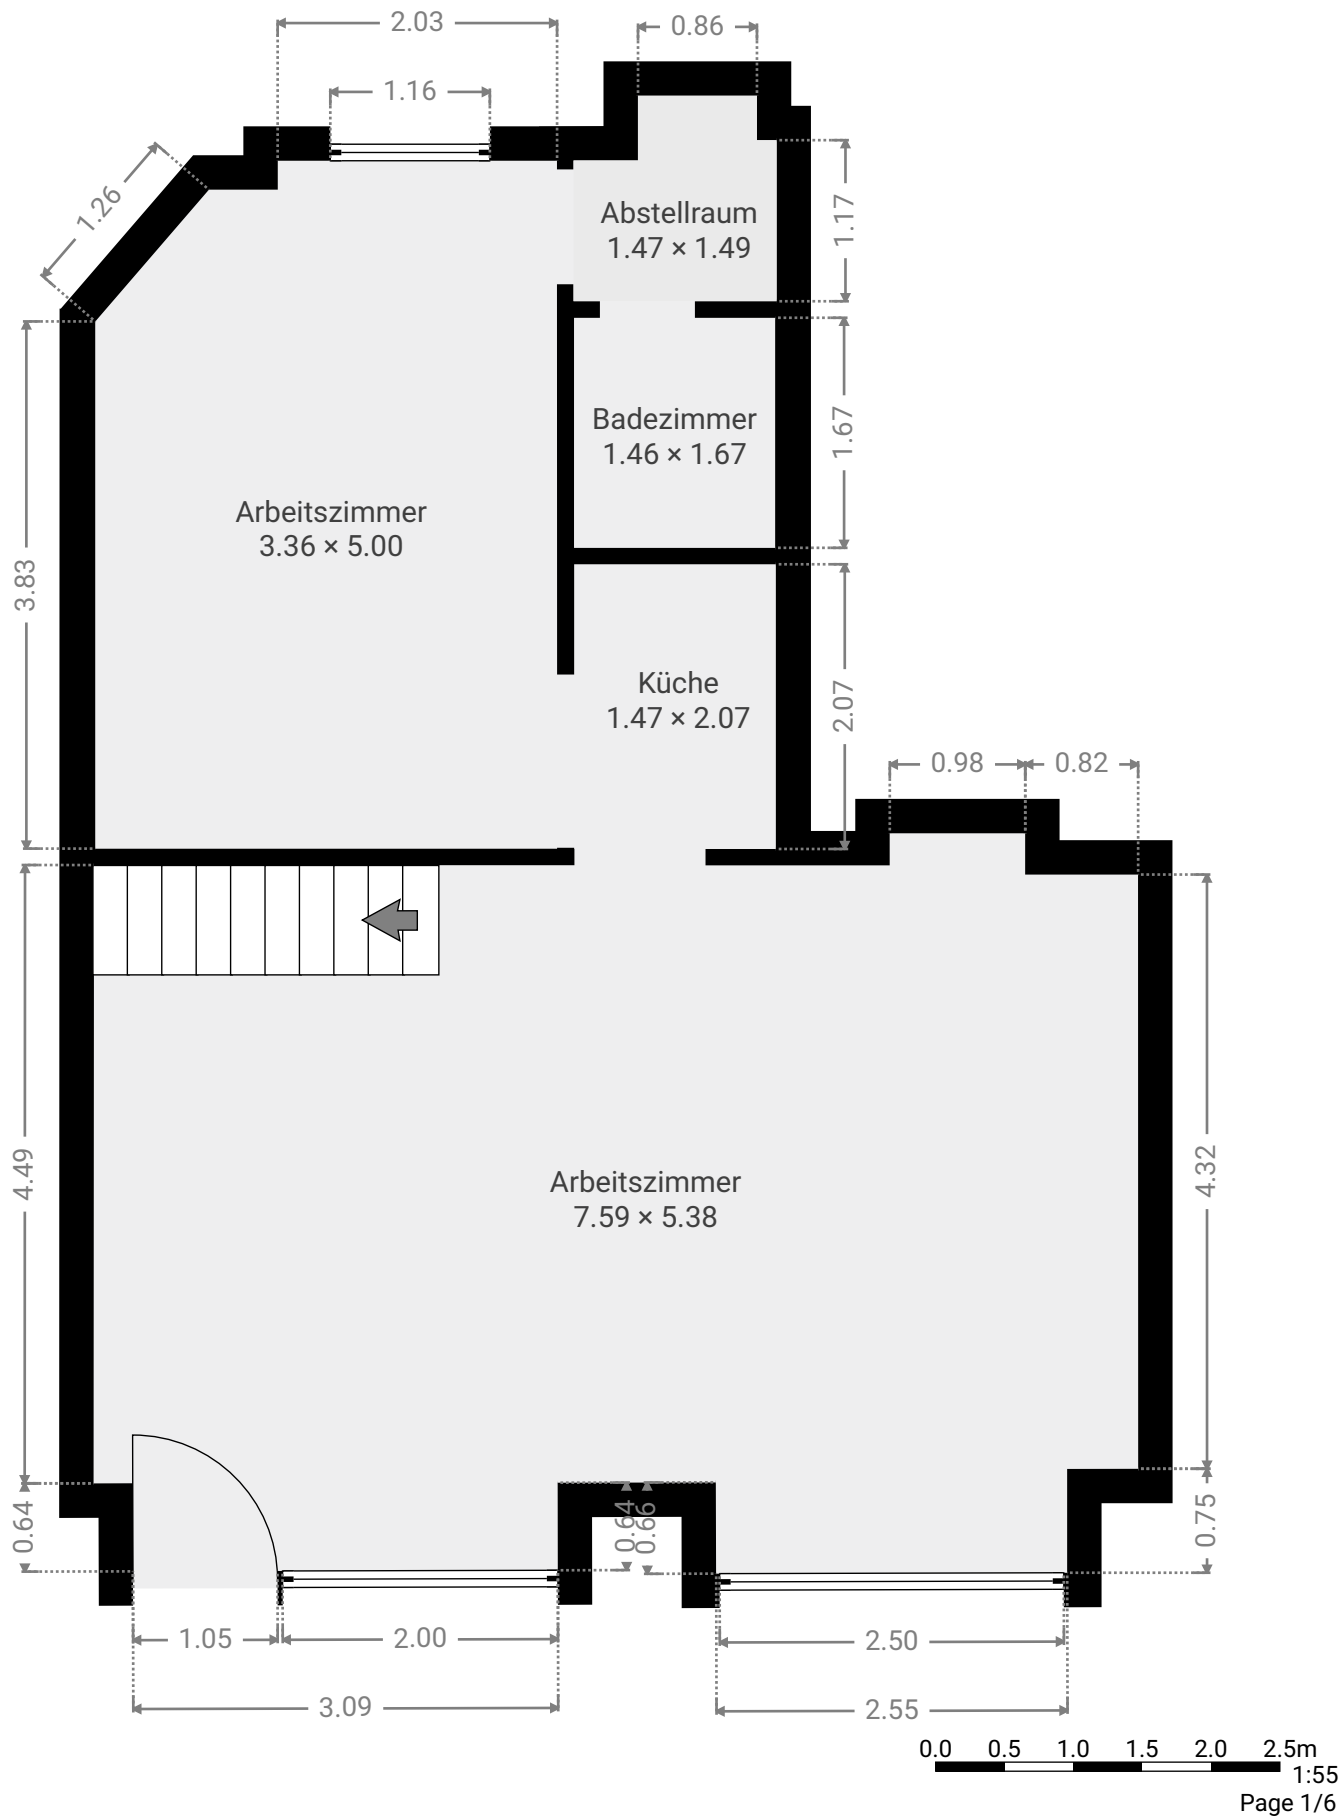


Suarezstraße 56, 14057 Berlin - Gewerbeeinheit

Suarezstraße 56, 14057 Berlin, Berlin, Deutschland
STOCKWERKE: 2




▼ Abstellraum Erdgeschoss

BREITE: 1.47 m • LÄNGE: 1.49 m
BEREICH: 1.94 m² • UMFANG: 5.94 m

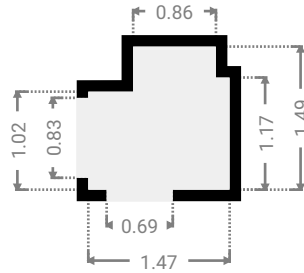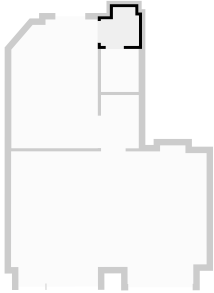

▼ Arbeitszimmer Erdgeschoss

BREITE: 7.59 m • LÄNGE: 5.38 m
BEREICH: 37.80 m² • UMFANG: 27.21 m

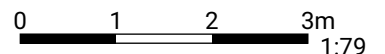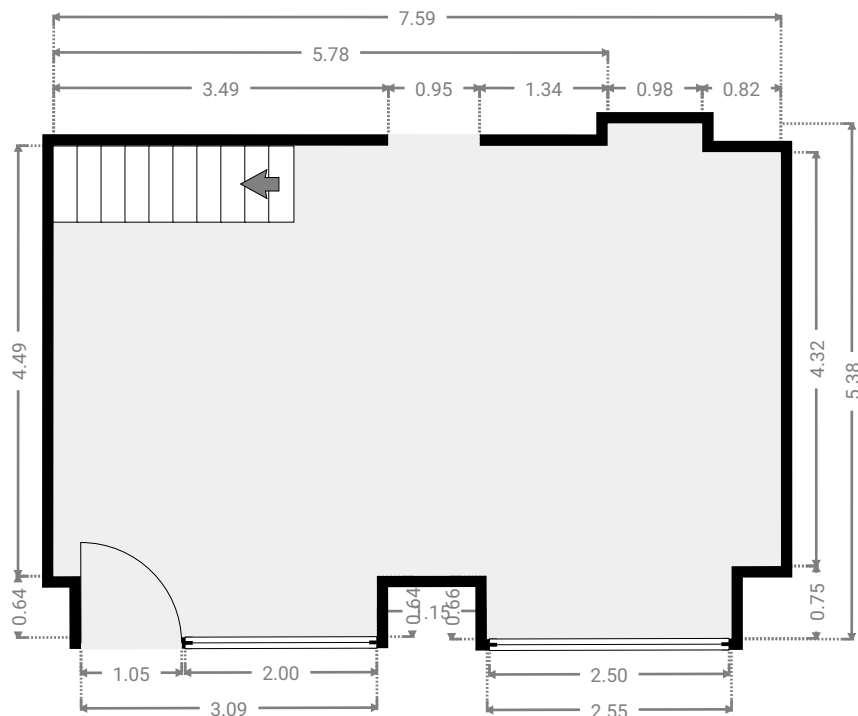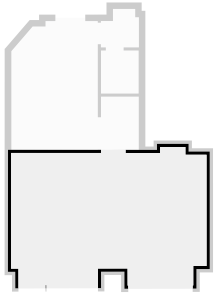

1:79



Page 2/6

Suarezstraße 56, 14057 Berlin - Gewerbeeinheit

Suarezstraße 56, 14057 Berlin, Berlin, Deutschland
STOCKWERKE: 2




▼ Arbeitszimmer Erdgeschoss

BREITE: 3.36 m • LÄNGE: 5.00 m
BEREICH: 16.09 m² • UMFANG: 16.18 m

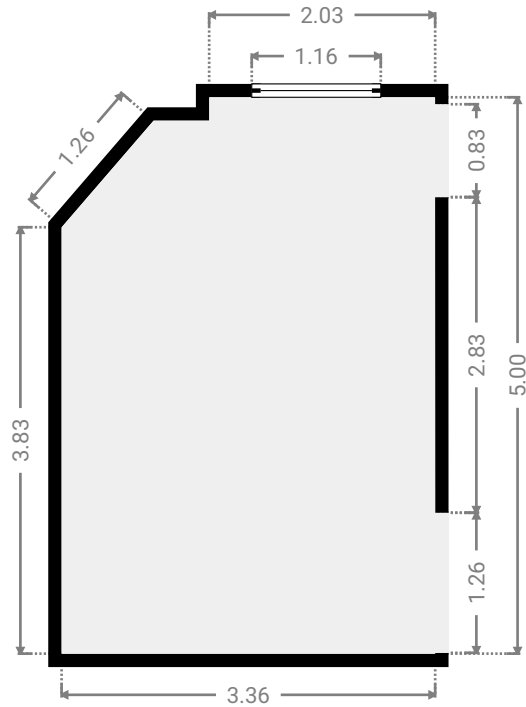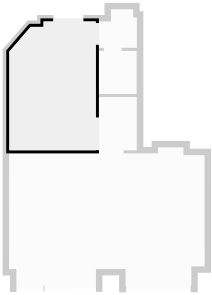

▼ Badezimmer Erdgeschoss

BREITE: 1.46 m • LÄNGE: 1.67 m
BEREICH: 2.44 m² • UMFANG: 6.26 m

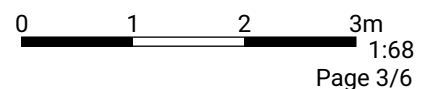
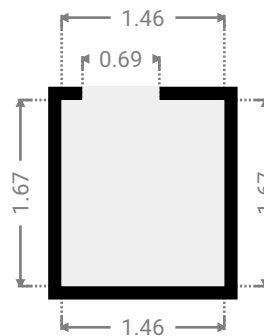
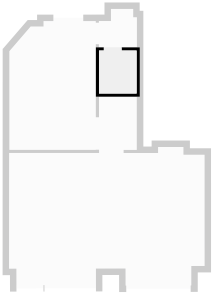


Suarezstraße 56, 14057 Berlin - Gewerbeeinheit

Suarezstraße 56, 14057 Berlin, Berlin, Deutschland
STOCKWERKE: 2

▼ Küche Erdgeschoss



BREITE: 1.47 m • LÄNGE: 2.07 m
BEREICH: 3.03 m² • UMFANG: 7.07 m

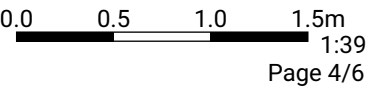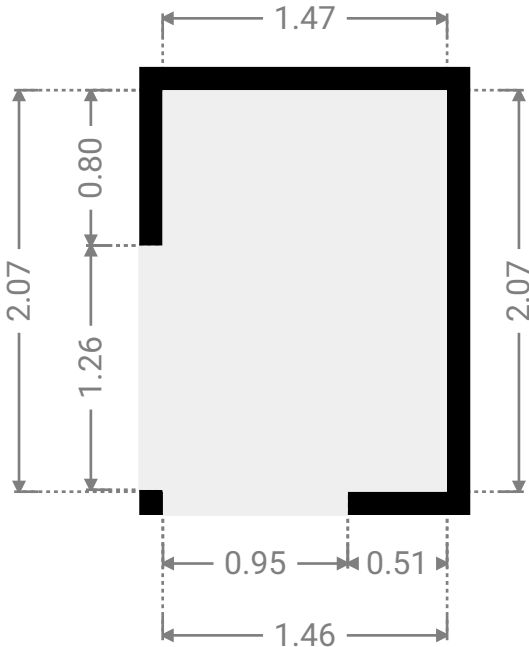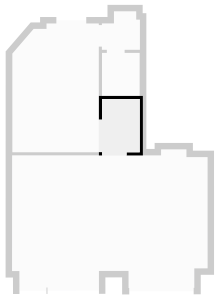

Suarezstraße 56, 14057 Berlin - Gewerbeeinheit

Suarezstraße 56, 14057 Berlin, Berlin, Deutschland
STOCKWERKE: 2

▼ 1. Untergeschoss

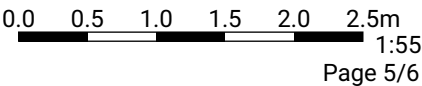
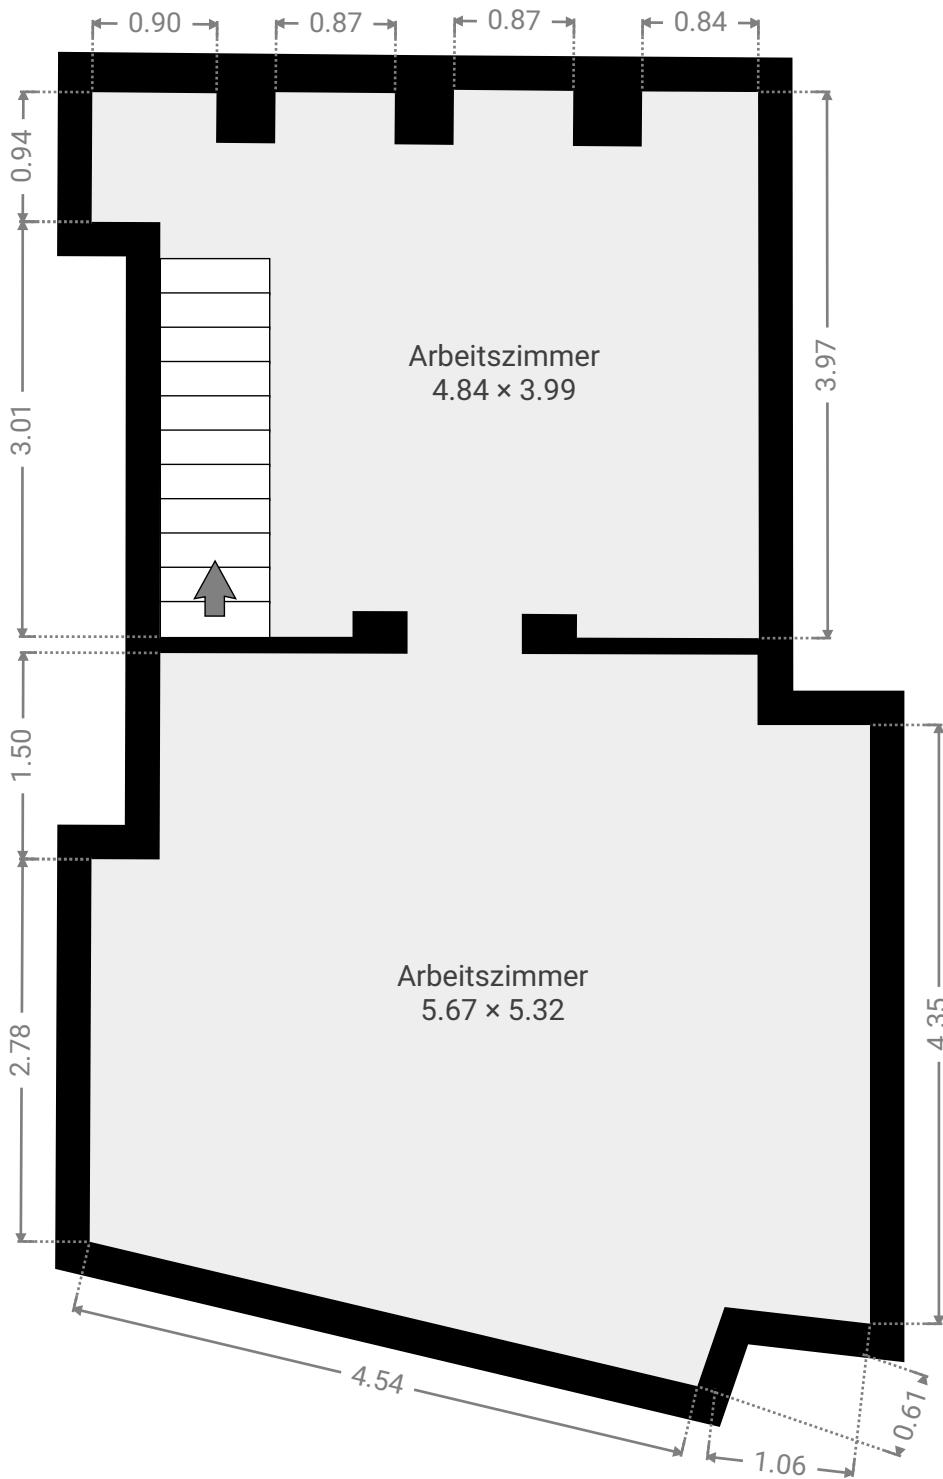


Suarezstraße 56, 14057 Berlin - Gewerbeeinheit

Suarezstraße 56, 14057 Berlin, Berlin, Deutschland
STOCKWERKE: 2



▼ Arbeitszimmer 1. Untergeschoss

BREITE: 3.99 m • LÄNGE: 4.84 m
BEREICH: 17.02 m² • UMFANG: 20.63 m

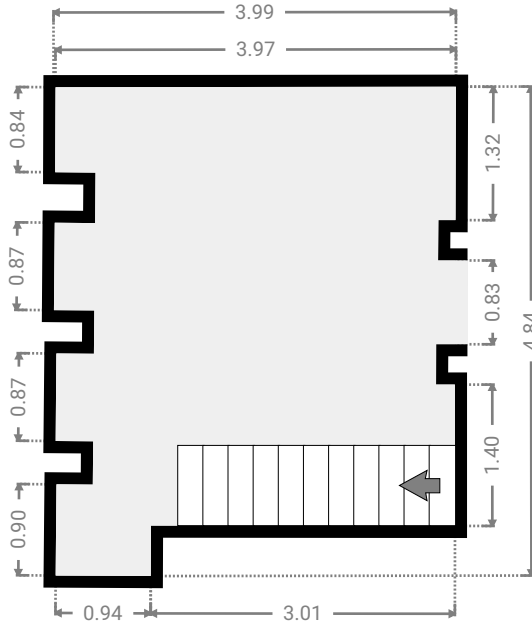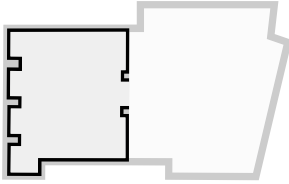

▼ Arbeitszimmer 1. Untergeschoss

BREITE: 5.32 m • LÄNGE: 5.67 m
BEREICH: 26.04 m² • UMFANG: 21.00 m

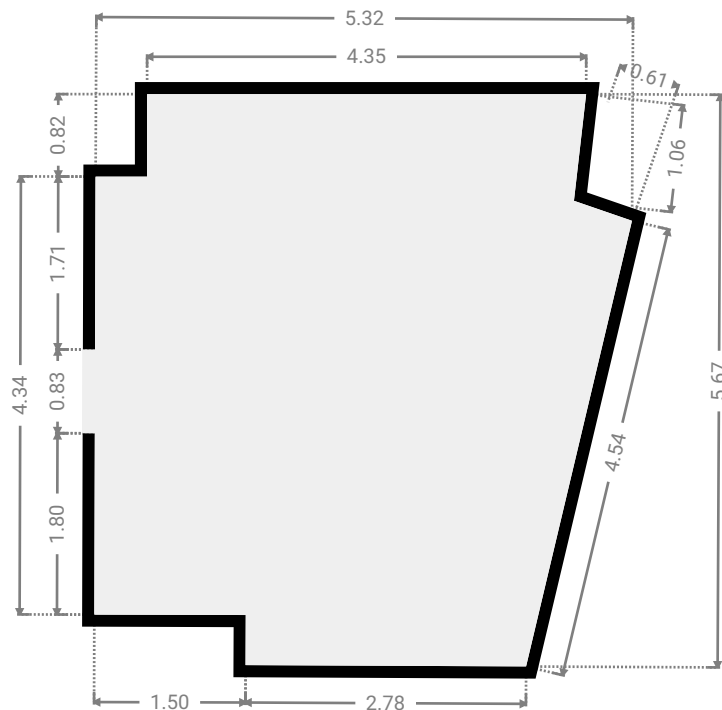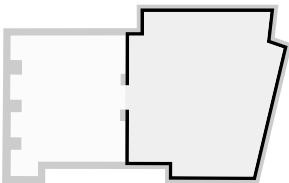

0 1 2 3m
1:75

Page 6/6