
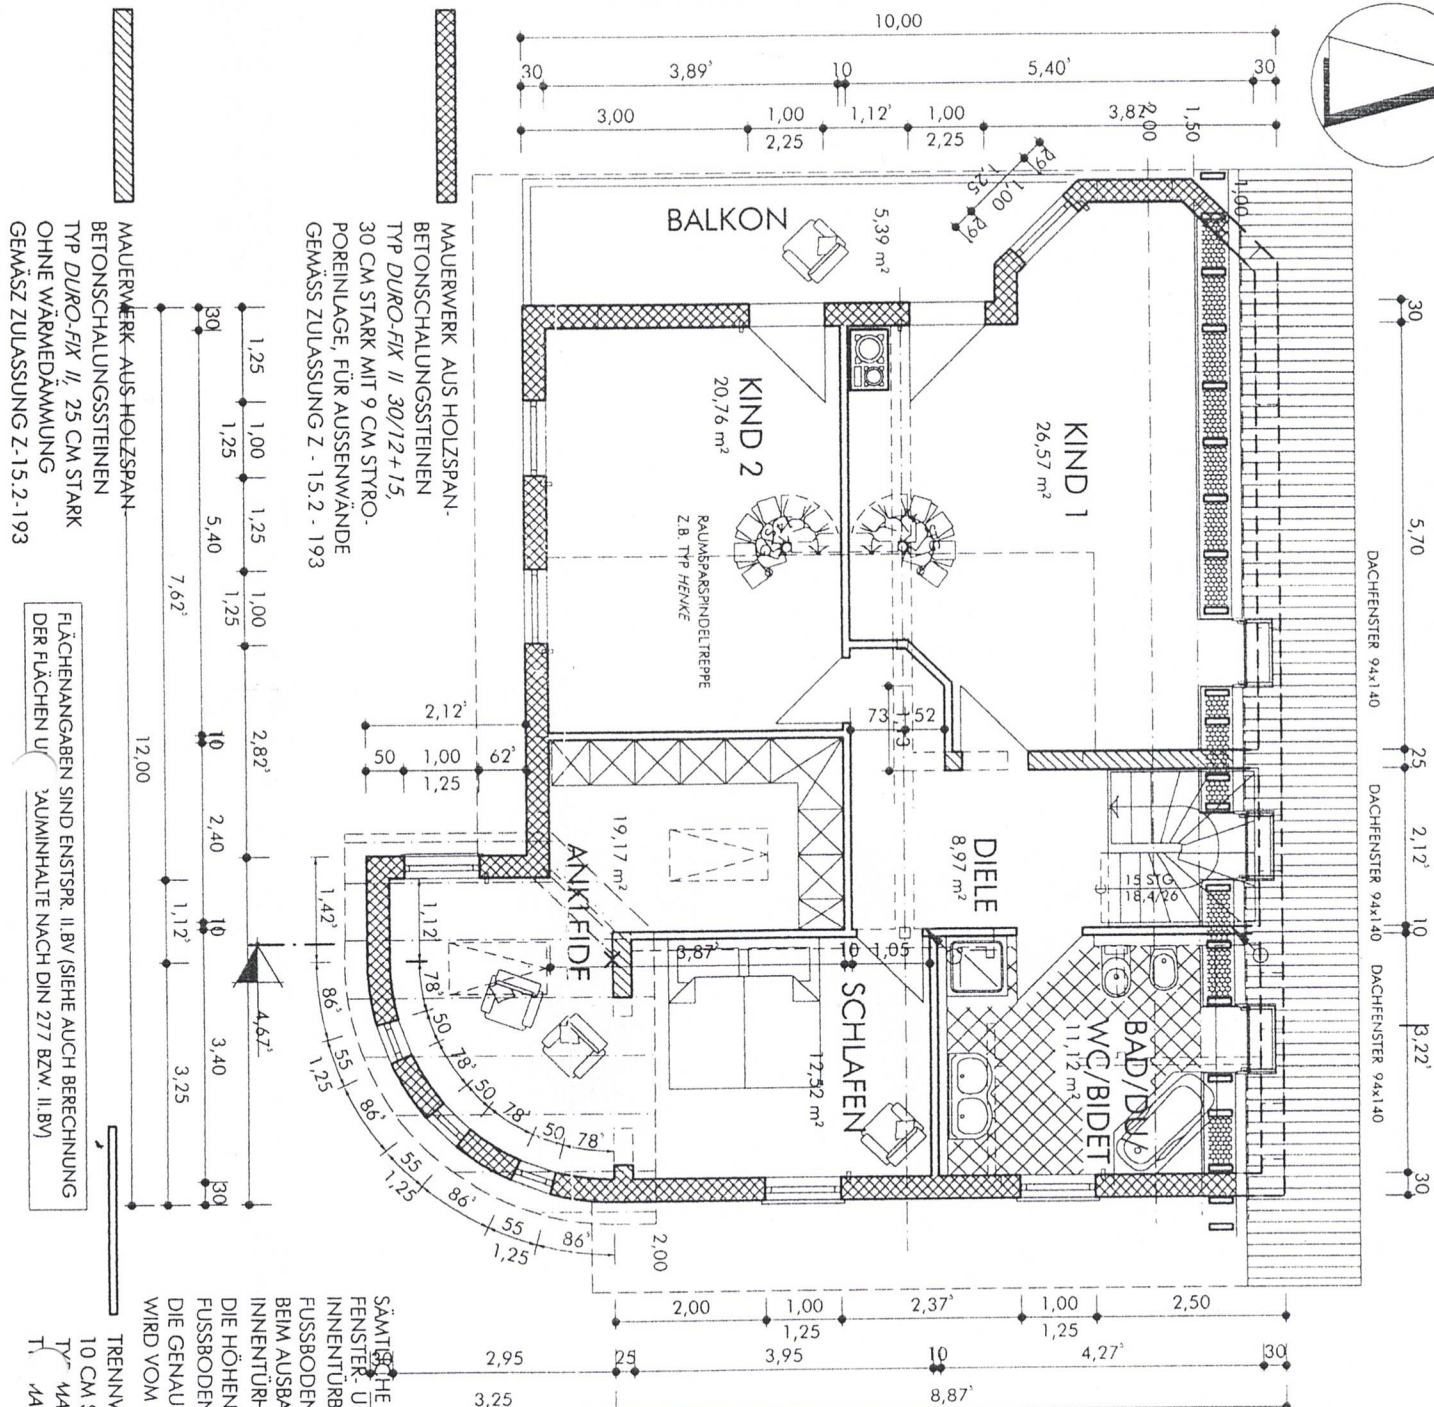


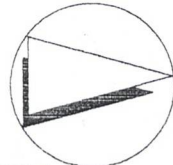

Baugenehmigung erteilt
Nummer [REDACTED]
Stadt Zittau
Bauaufsichtsbehörde
Zittau, den 16. 08. 07
Bearbeiter: [REDACTED]

NEUBAU INDIVIDUELLES EINFAMILIENHAUS - SYSTEM

GRUNDRISS OBERGESCHOSS

UNTERSCHRIFTEN BAUHERRSCHAFT [REDACTED]