


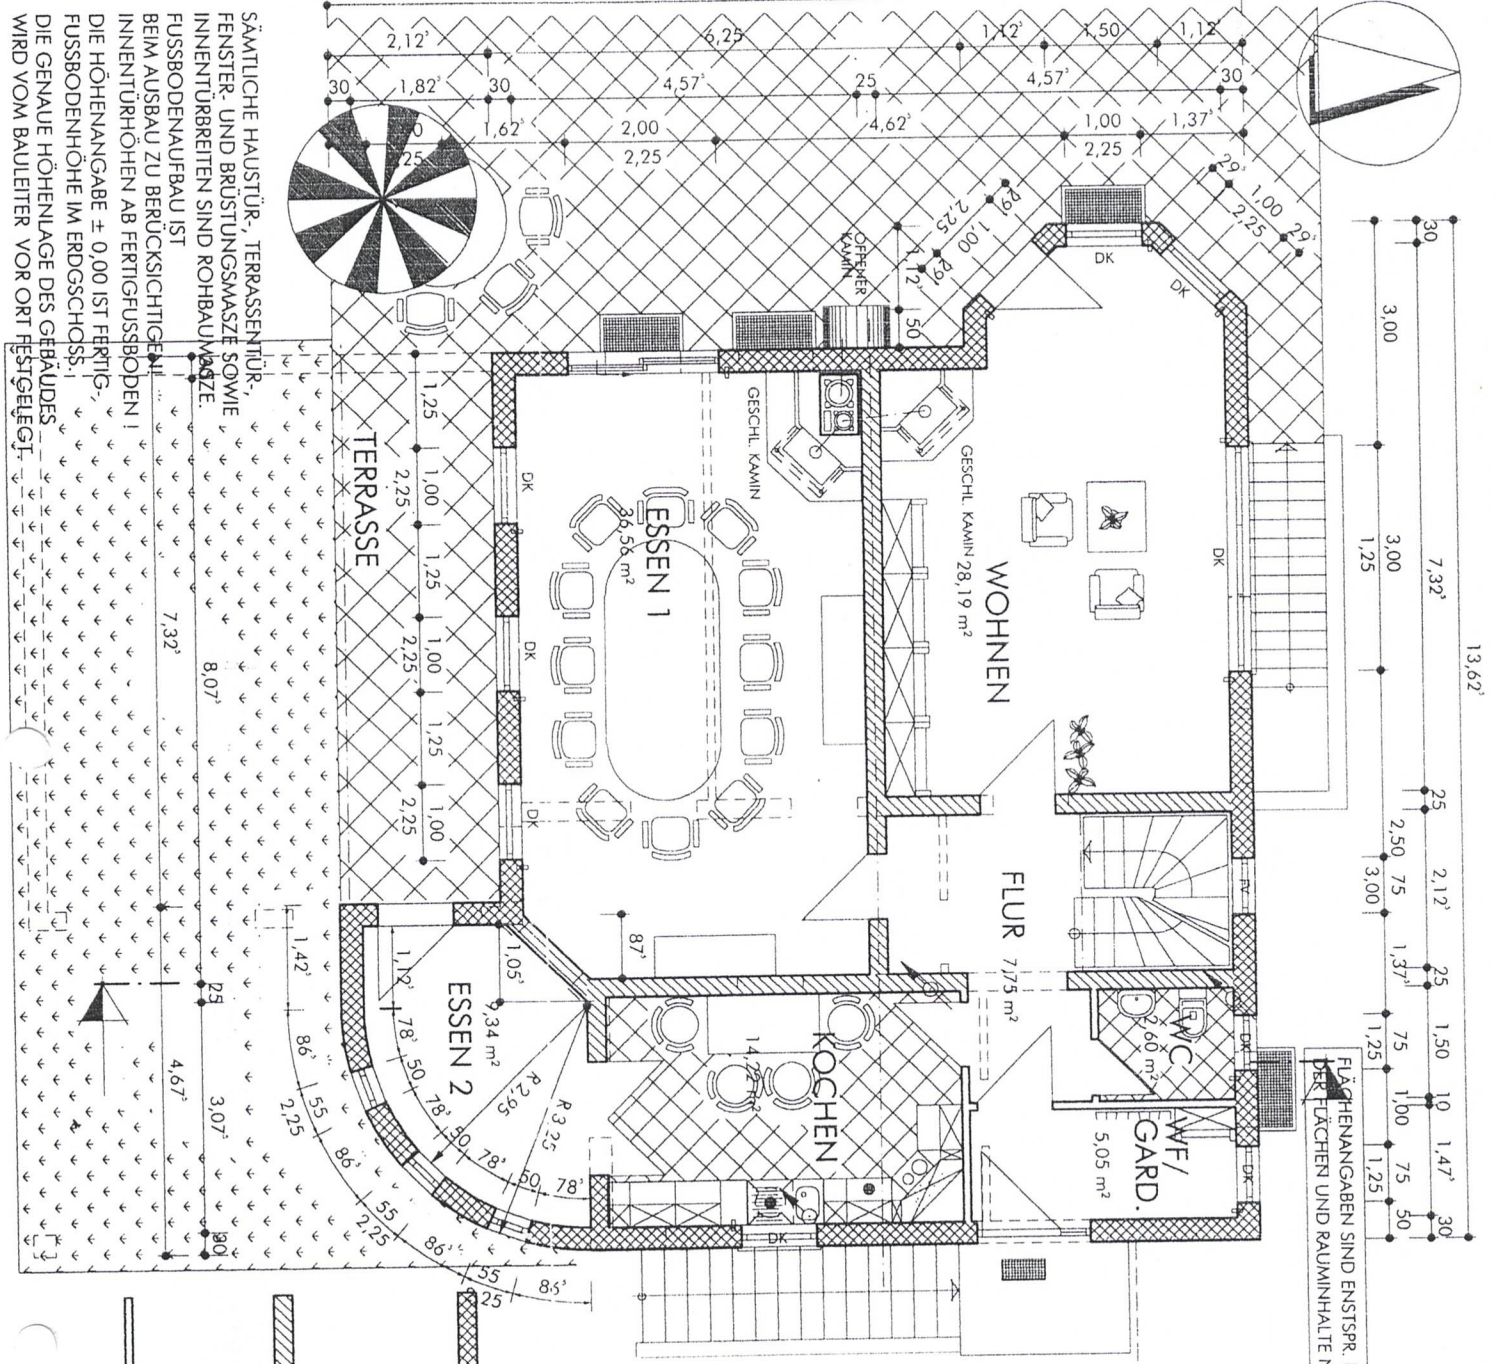

Baugenehmigung erteilt
Nummer: [REDACTED]
Stadt Zittau
Baubauaufsichtsbehörde
Zittau, den **16.08.07**
Bearbeiter: [REDACTED]

FLÄCHENANGABEN SIND ENTSPR. II. BV SIEHE
BER. FÄCHEN UND RAUMINHALTE NACH DIN 1045

INDIVIDUELLES EINFAMILIENHAUS - SYSTEM

BAUHERR: [REDACTED]
M.: [REDACTED]
DAT.: 14.05.07

ÄNDERG.:
1. 19.07.07
2. 08.08.07

BLATT: **03BV**

GRUNDRISS ERDGESCHOSS

UNTERSCHRIFTEN BAUHERRSCHAFT: [REDACTED]

SÄMTLICHE HAUSTÜR, TERRASSENTÜR, FENSTER- UND BRÜSTUNGSMASSE SOWIE INNENTÜREN SIND ROHBAU-MASSE. FUSSBODENAUFBAU IST BEIM AUSBAU ZU BERÜCKSICHTIGEN. INNENTÜRHÖHEN AB FERTIGFUSSBODEN I DIE HÖHENANGABE ± 0,00 IST FERTIG- FUSSBODENHÖHE IM ERDGESCHOSS. DIE GENAUE HÖHENLAGE DES GEBÄUDES WIRD VOM BAULEITER VOR ORT FESTGELEGT.

MAUERWERK AUS HOLZ-AN- BETON-SCHALUNGSTEILEN TYP DURO-FIX II, 25 CM STÄRKE OHNE WÄRMEDÄMMUNG GEMÄSS ZULASSUNG ZTS. 2.8.2007

TRENNWÄNDE AUS GIPS-STEIN 10 CM STÄRKE, NACH DIN 18163 TYP MACK - PREZIOSA FÜR NORMALRÄUME TYP MACK - HYDRO FÜR FEUCHTRÄUME