


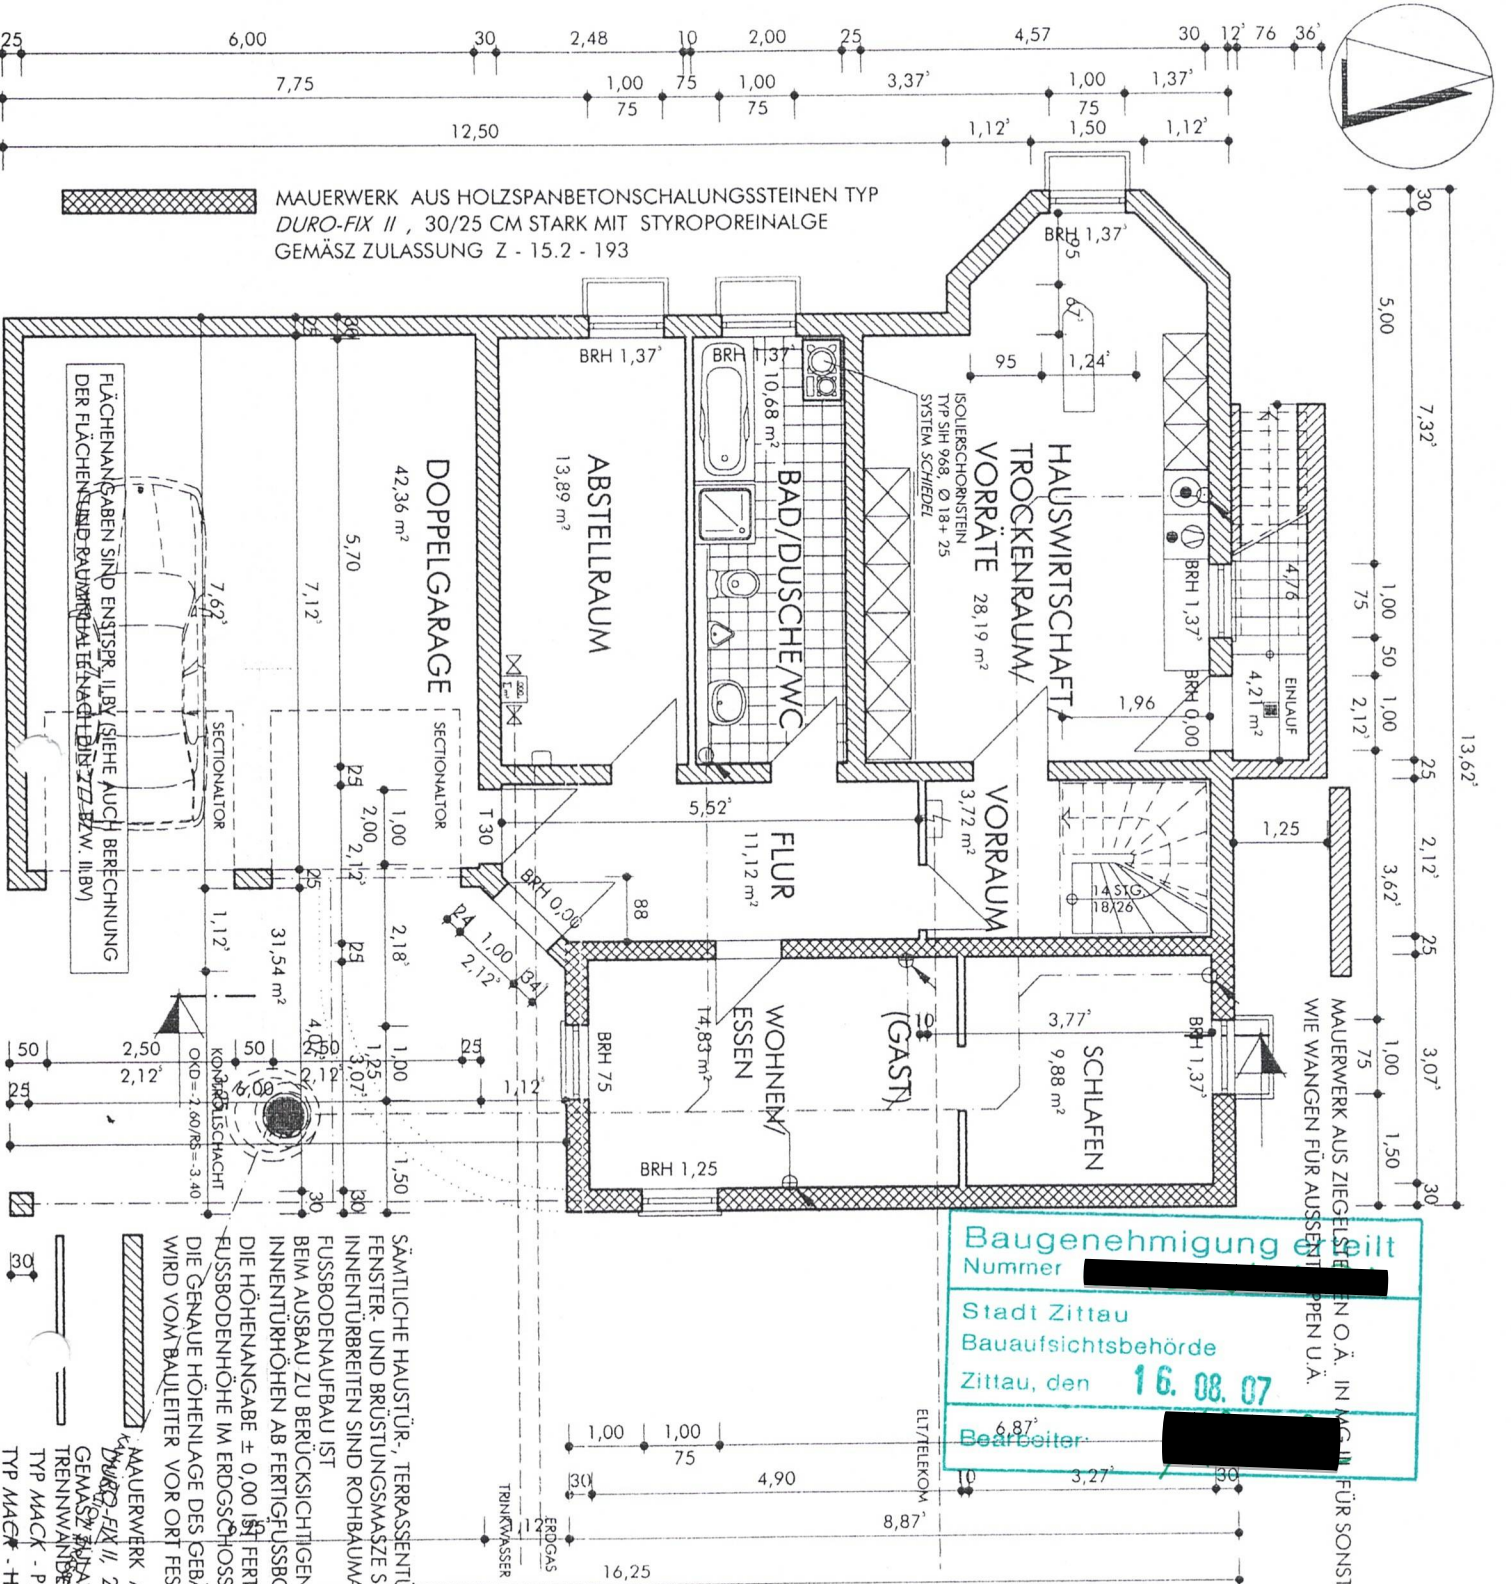

NEUBAU INDIVIDUELLES EINFAMILIENHAUS - SYSTEM

GRUNDRISS UNTERGESCHOSS

UNTERSCHRIFTEN BAUHERRSCHAFT:

BAUHERR: [REDACTED]

M. DAT. 14.05.07

ÄNDERG.: 1. 06.07.07 2. 19.07.07 3. 08.08.07

BLATT: 02BV

MAUERWERK AUS HOLZSPANBETONSCHALUNGSSTEINEN TYP DURO-FIX II, 25/30 CM STARK, OHNE WÄRMEDÄMMUNG GEMÄSZ ZULASSUNG Z-15.2-193

TRENNWÄNDE AUS GIPSBOARDS 10 CM STARK, NACH DIN 18163

TYP MACC - PREZIOSA FÜR NORMALRÄUME

TYP MACC - HYDRO FÜR FEUCHTRÄUME