


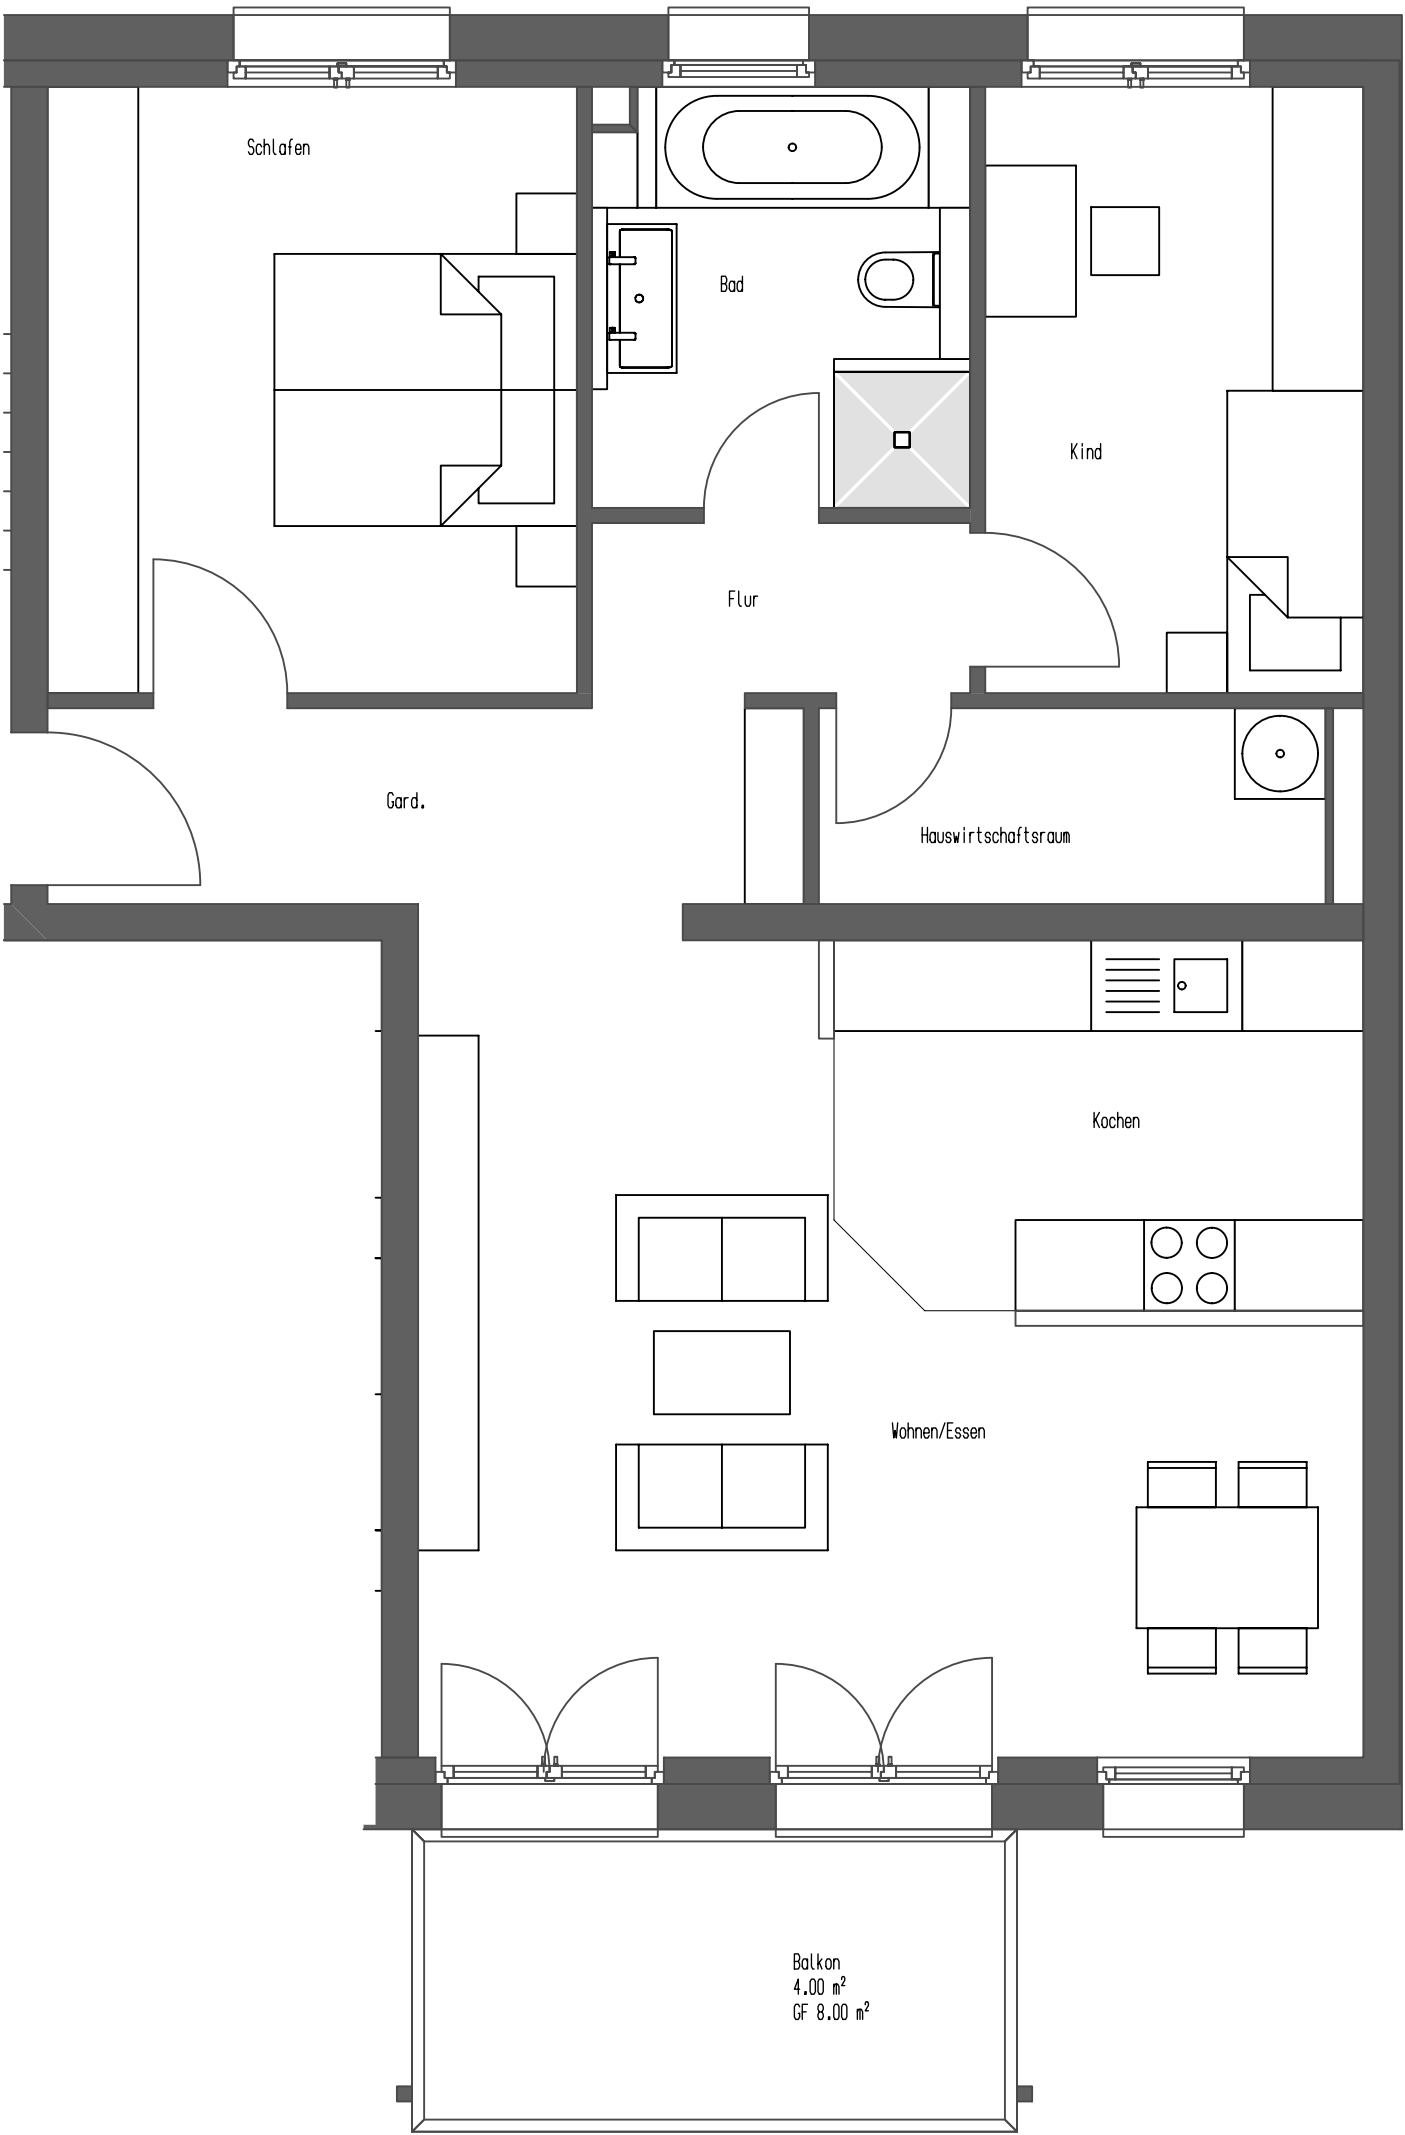

Funktion	Wohnfläche [m²]
Wohnen/Essen	25,32
Balkon	4,00
Bad	6,82
Kind	9,91
Schlafen	13,90
Flur	2,79
Gard.	6,39
Kochen	8,48
Hauswirtschaftsraum	4,27
Summe W 04	81,89

FRANKFURT - PREUNGESHEIM

AM JESSENAPFEL 3

1. OBERGESCHOSS - WOHNUNG W 04

M. 1:50