Anl. 1 /St 8
2 . Ausfertigung

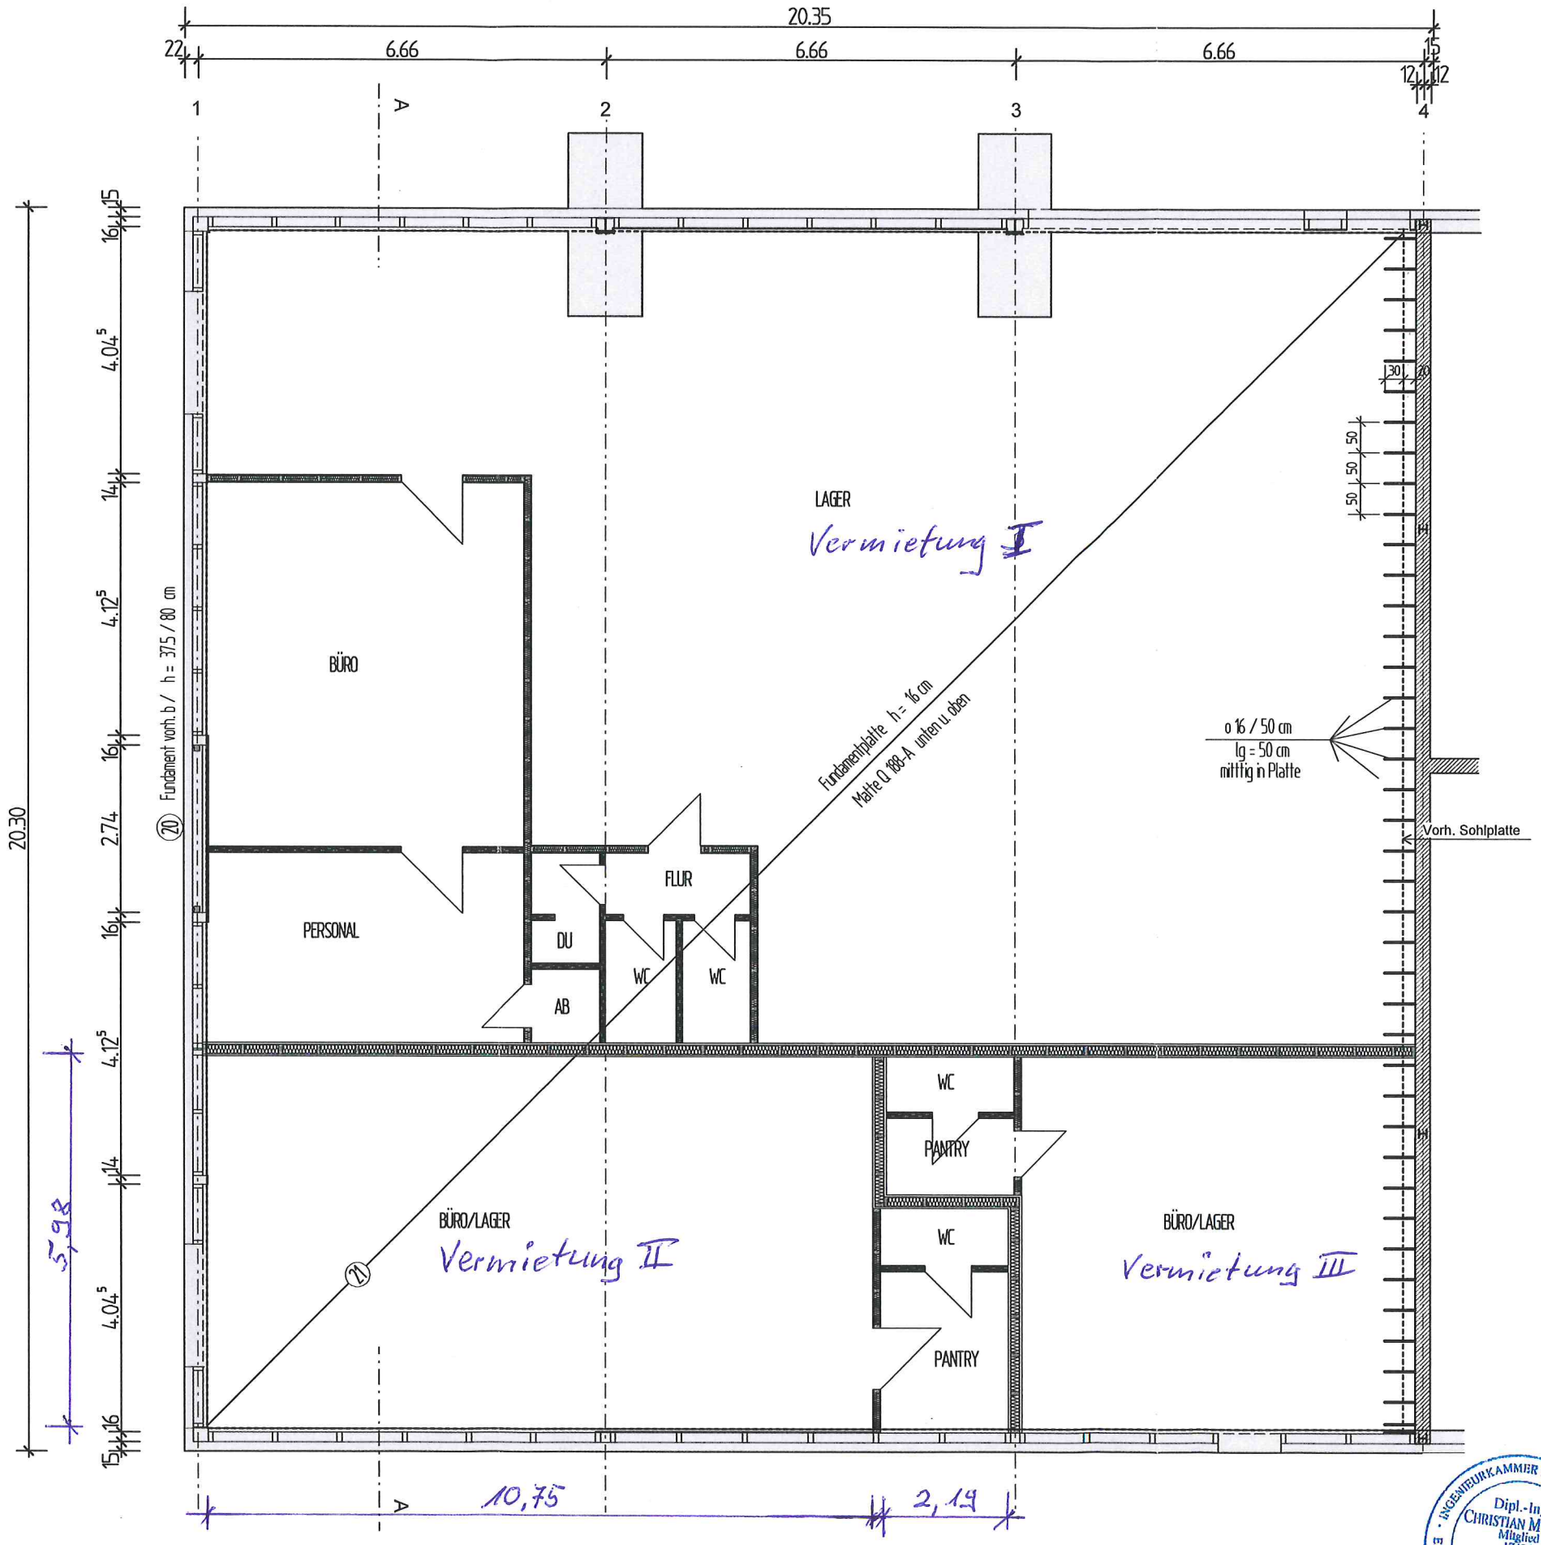

In bautechnischer Hinsicht geprüft
Prüfnummer RG 2 2 - 0 1 5
Hamburg, den 08. AUG. 2022
Dipl.-Ing. René Grube
Prüfingenieur für Bautechnik
Fachrichtung Massivbau gem.
Prüfverordnung PVO vom 14.02.2006
Max-Brauer-Allee 60 / 64, 22765 Hamburg
+49 40 401947 60 pruefung@qintus.de

POSITIONSPLAN

EINBAU VON BÜRO- u. LAGERFLÄCHEN IN EINE VORH. HALLE

21255 TOSTEDT ZINNHÜTTE 15

GRÜNDUNG

M = 1 : 100

BAUHERR : PETER u. DIETHELM BREHM

PLANUNG : Dipl.-Ing. G. Strauch

INGENIEURBÜRO FÜR BAUWESEN
DIPL.-ING. CHRISTIAN MÜLLER
Technisches Büro für Entwurf, Tragwerksplanung u. Bauphysik
KIEFERNWEG 15 21279 HOLLENSTEDT
TEL. 04165/80898 FAX 212763 MAIL: ifbcm@t-online.de

31.01.2020

INGENIEURKAMMER NIEDERSACHSEN · Dipl.-Ing. CHRISTIAN MÜLLER Mitglied 17484 · ENTWURFSVERFASSER TRAGWERKSPLANER