


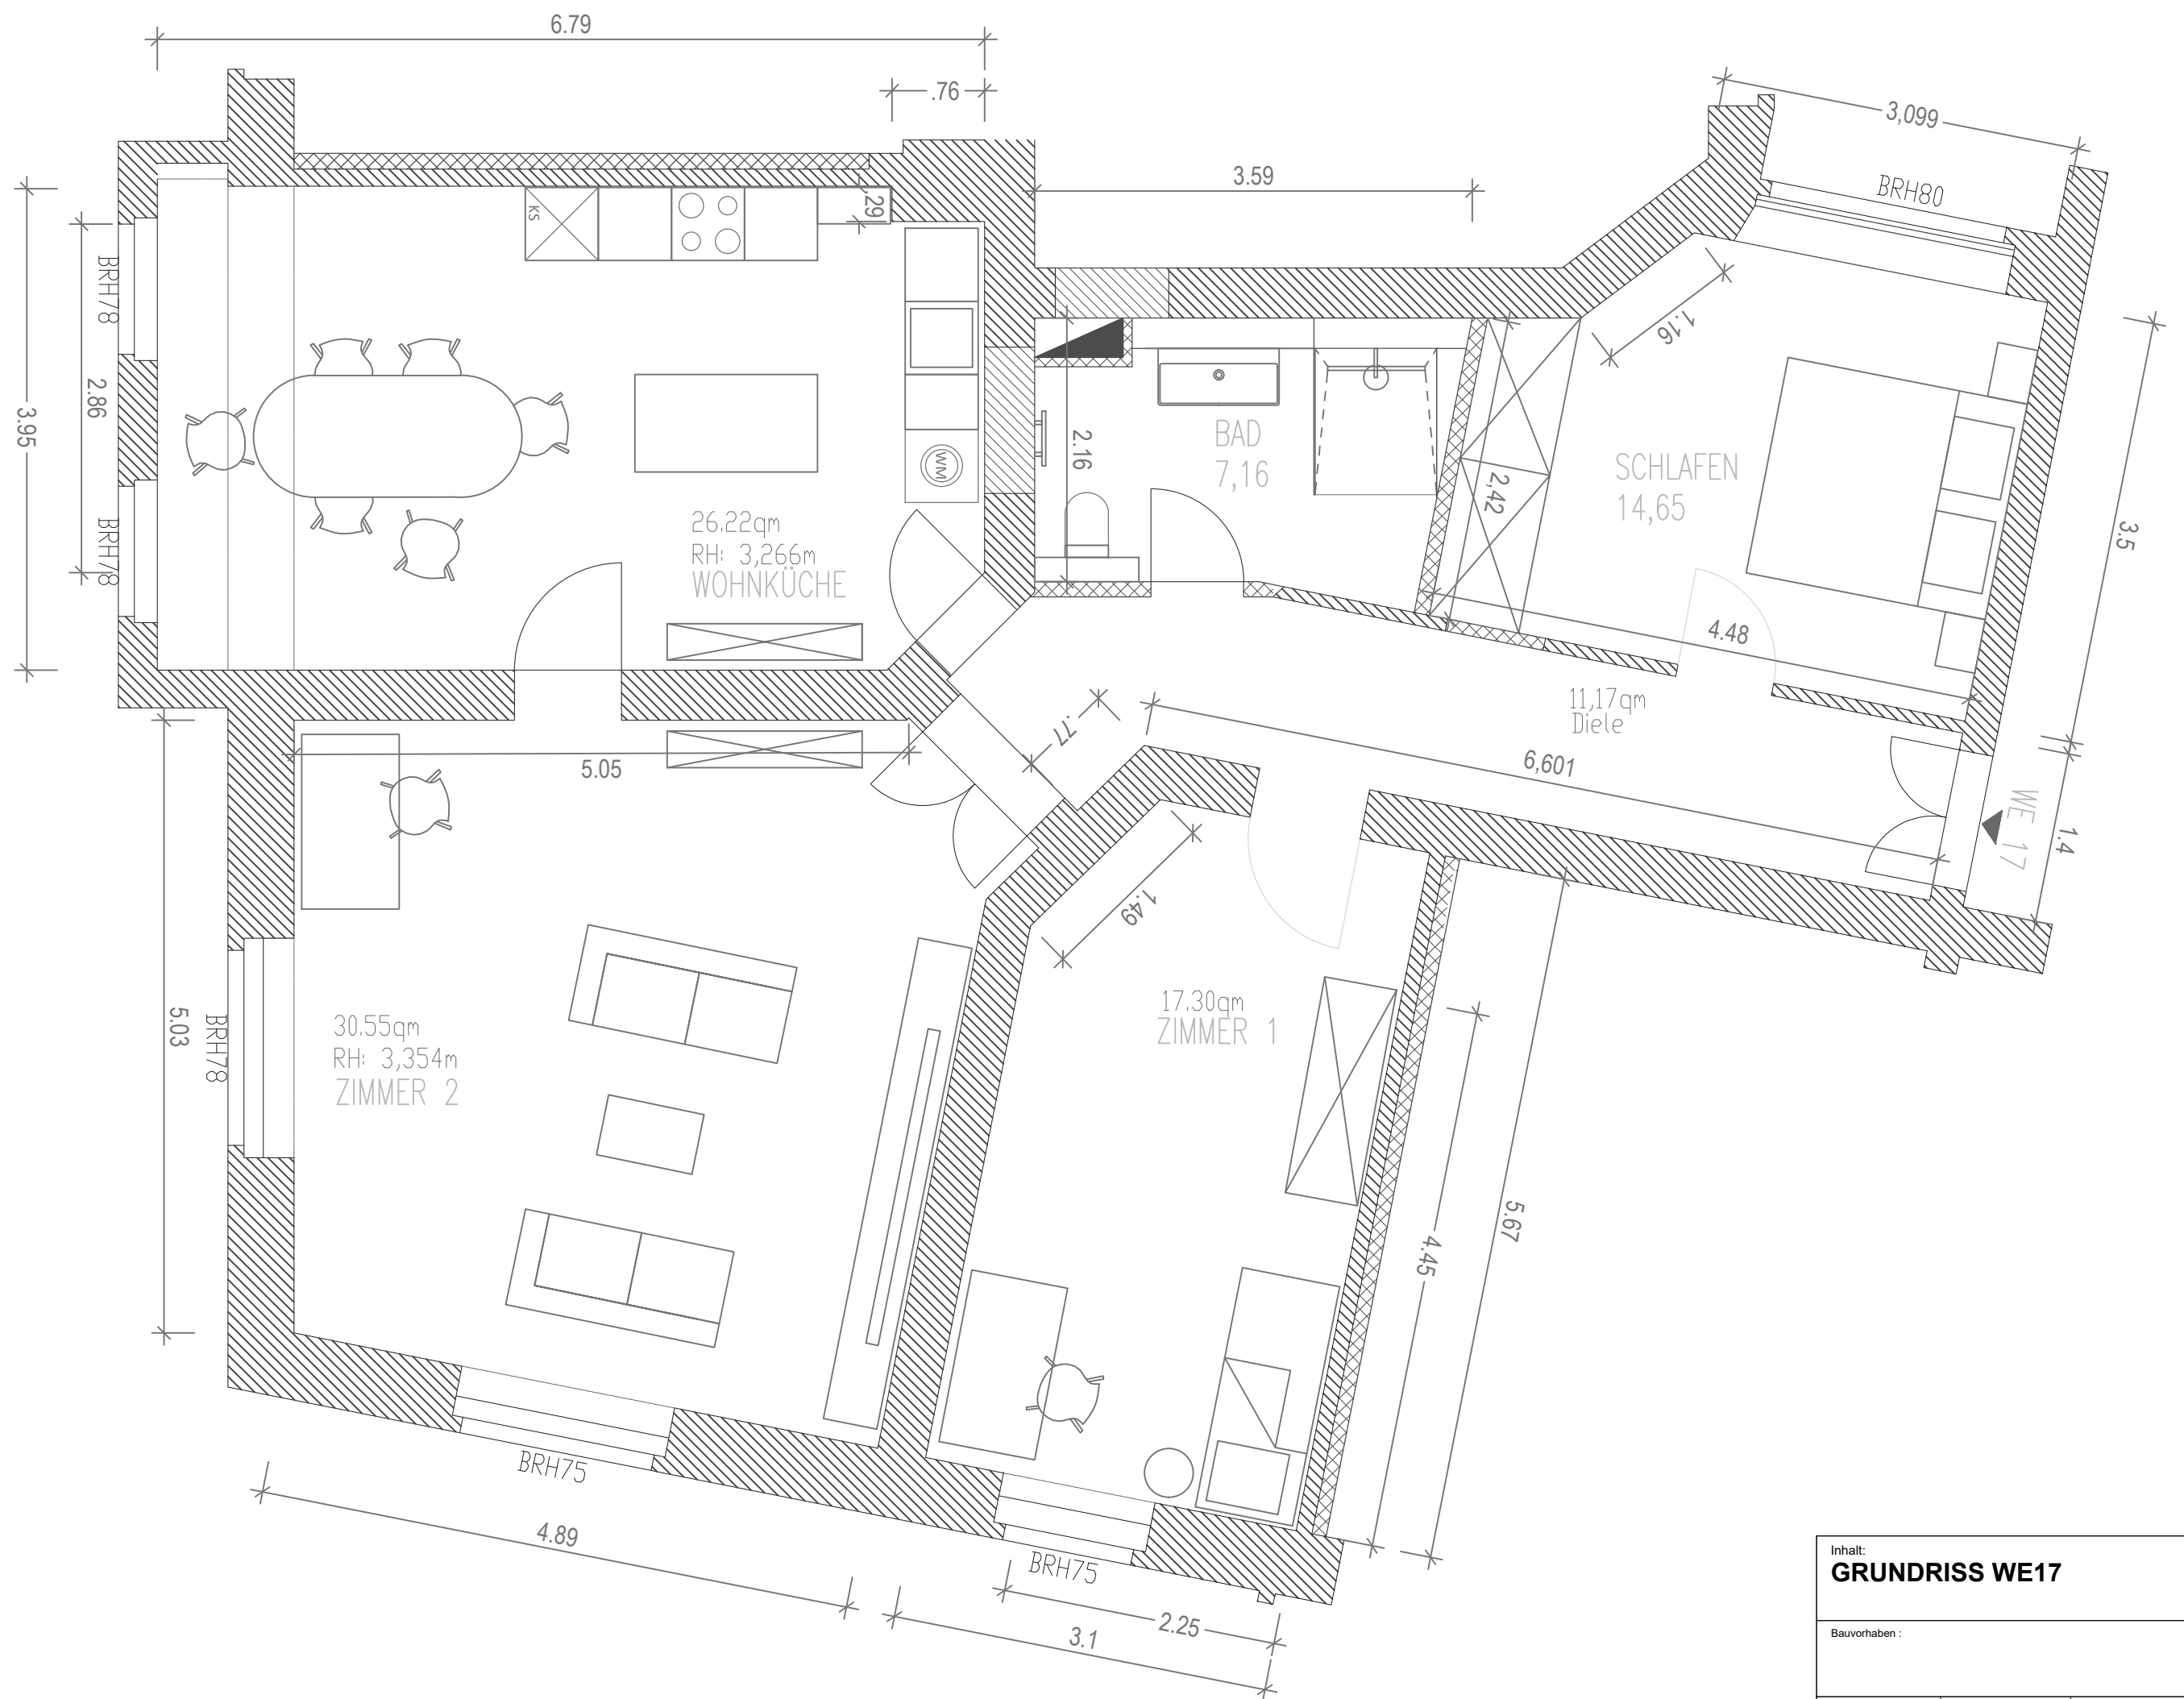

Bauvorhaben :	
---------------	--

Maßstab: 1:50	Blattformat: A3	Datum: 04.08.2026
---------------	-----------------	-------------------