

Begrünung

B

A

C

C

Haustechnik

Kieselsteine

Stützmauer

Stützmauer

B

A

Stützmauer

Abgeschlossenheit

BAUVORHABEN

Um-/Anbau eines
Einfamilienhauses in einem
Mehrfamilienhaus


Am Steinacker 22
69517 Gornheimertal
Fist.Nr. 20/ 15 Flur 4



Morteza Rahimian
Architekt

Am Steinacker 22
69517 Gornheimertal
015170119837
info@rahimian-gmbh.de

Planverfasser
Architekt
Morteza Rahimian
AL-Nummer 147974

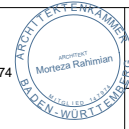


Bau und Beteiligung,
Grundstücksbeschaffungsplanung,
Projektentwicklung,
Schlüsselfertiges Bauen.

UG


Aufteilungsplan


DATUM
05.01.2025


MAßSTAB
1:100

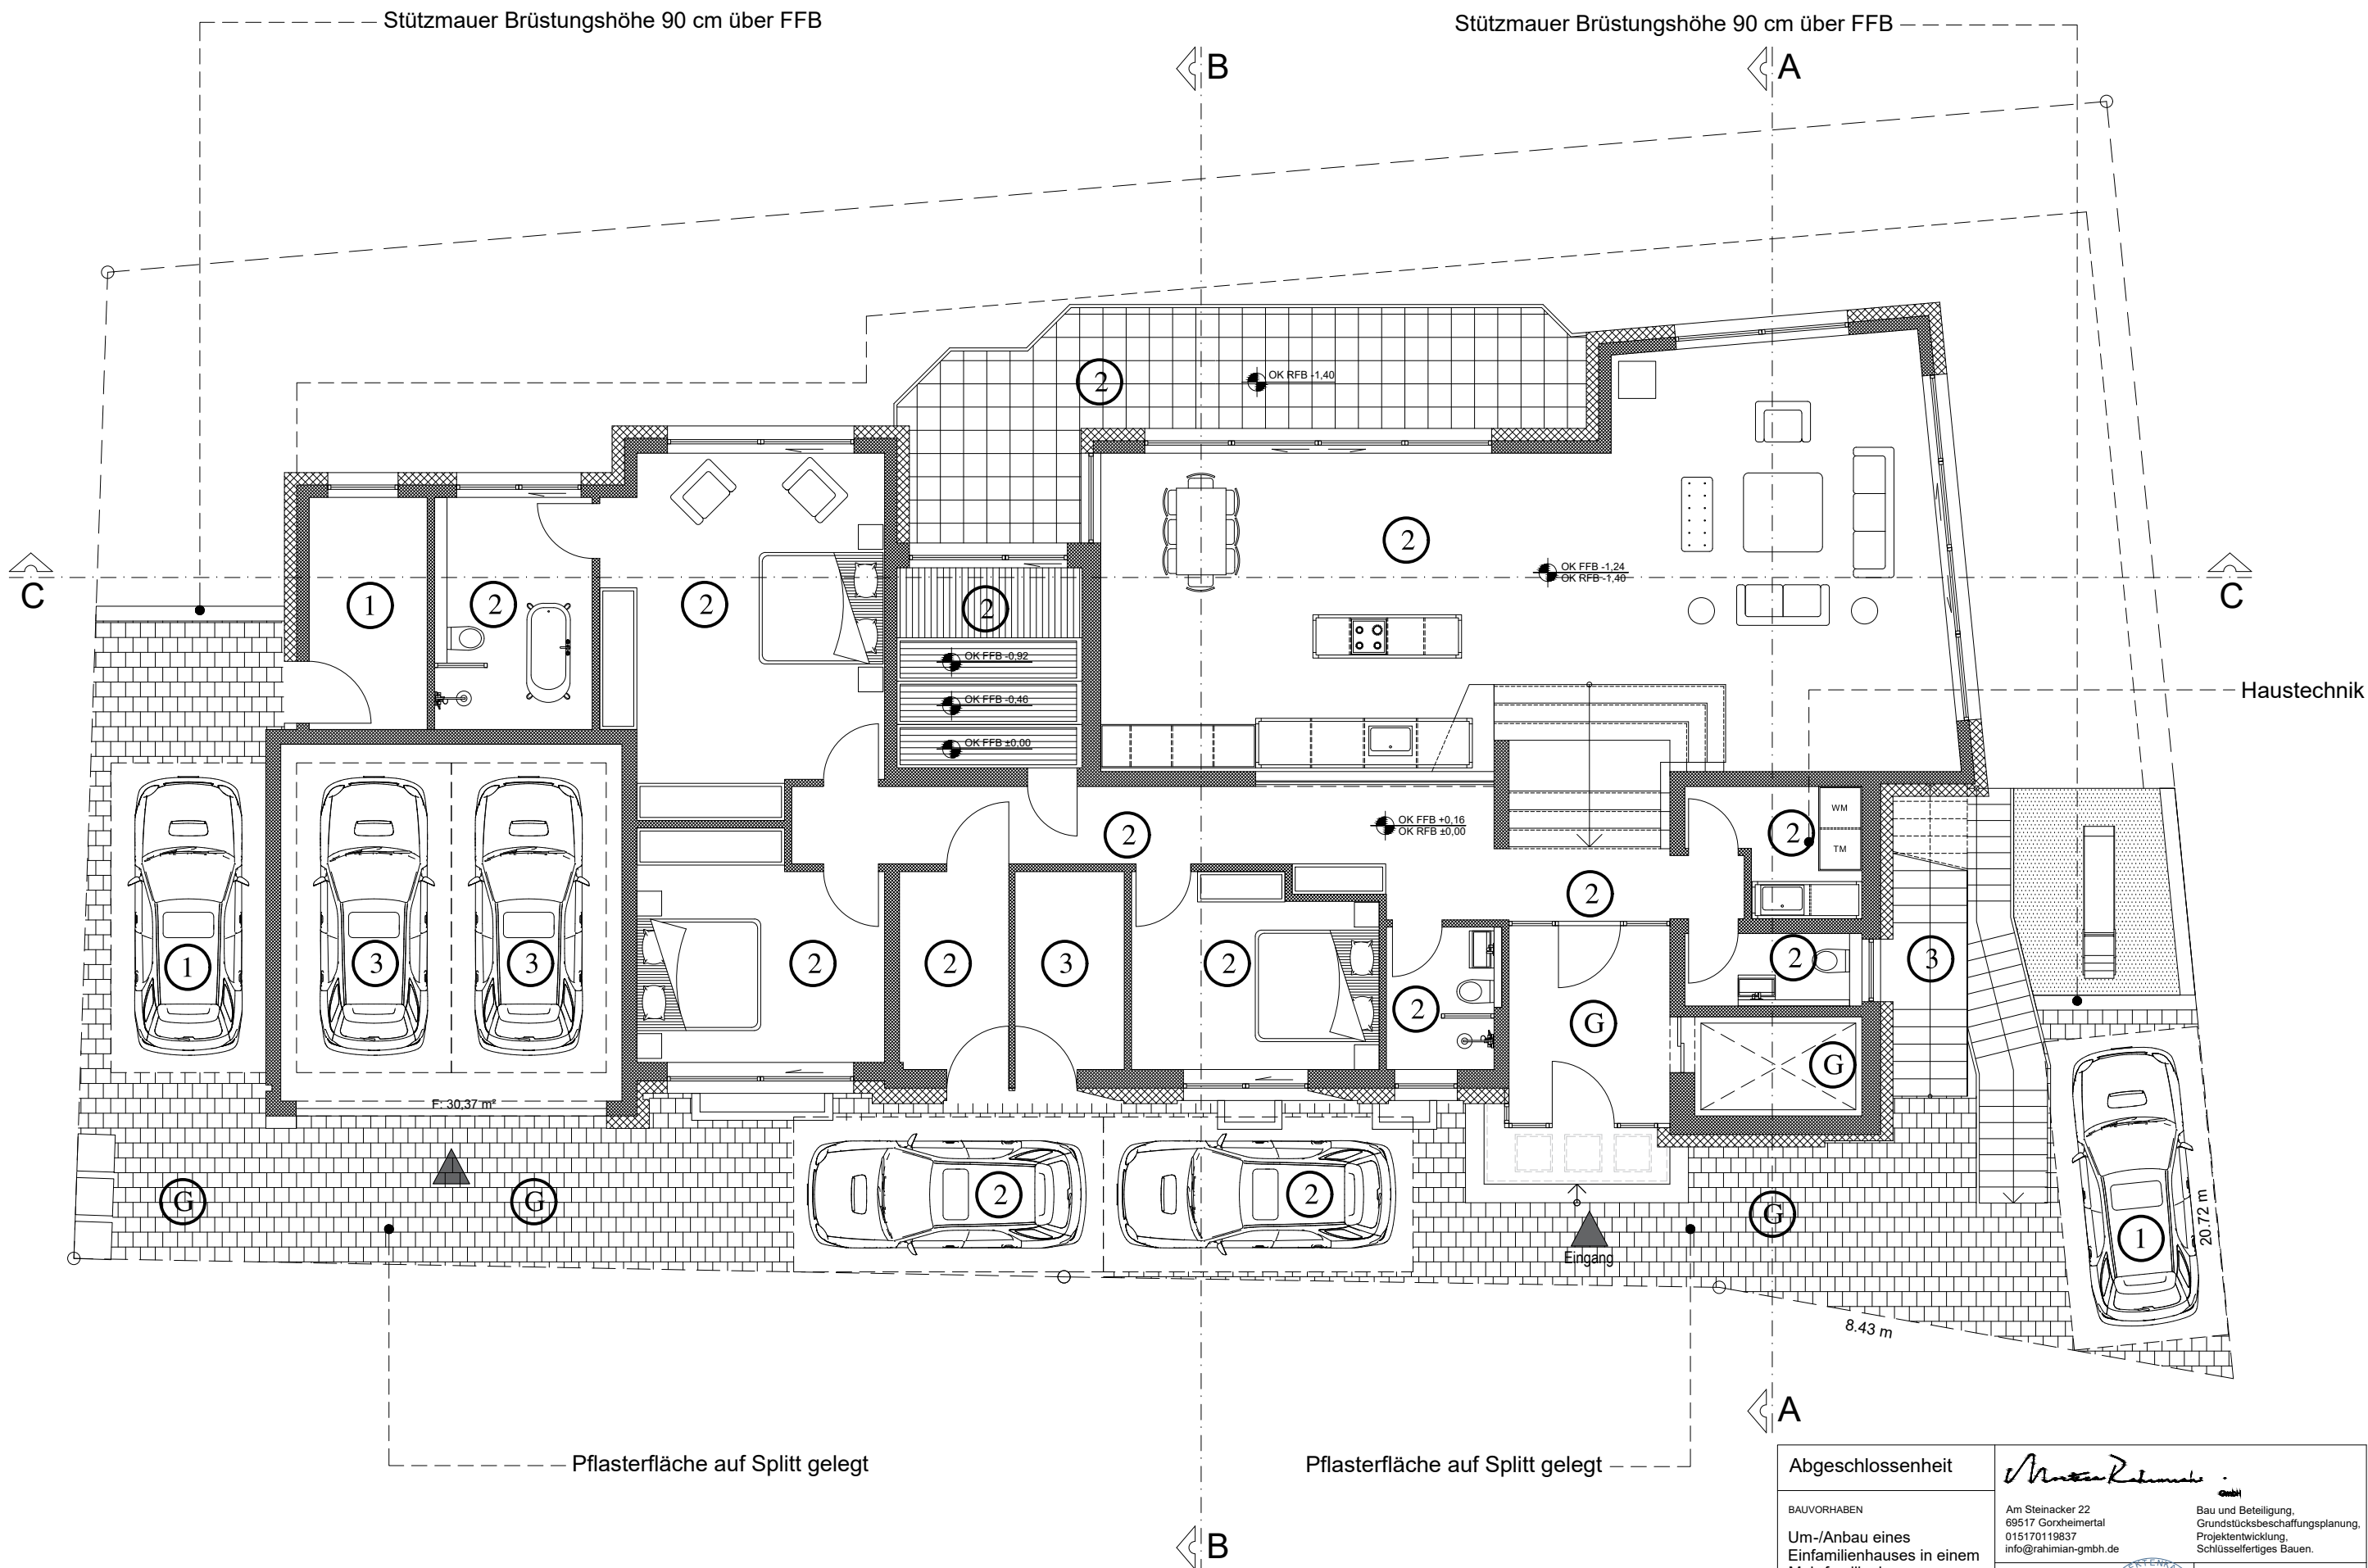


Abgeschlossenheit		 EG	
BAUVORHABEN		Bau und Beteiligung, Grundstücksbeschaffungsplanung, Projektentwicklung, Schlüsselfertiges Bauen.	
Um-/Anbau eines Einfamilienhauses in einem Mehrfamilienhaus		Planverfasser Architekt Morteza Rahimian AL-Nummer 147974	
Am Steinacker 22 69517 Gornheimertal Fist.Nr. 20/ 15 Flur 4		EG Aufteilungsplan DATUM 05.01.2025 MAßSTAB 1:100	

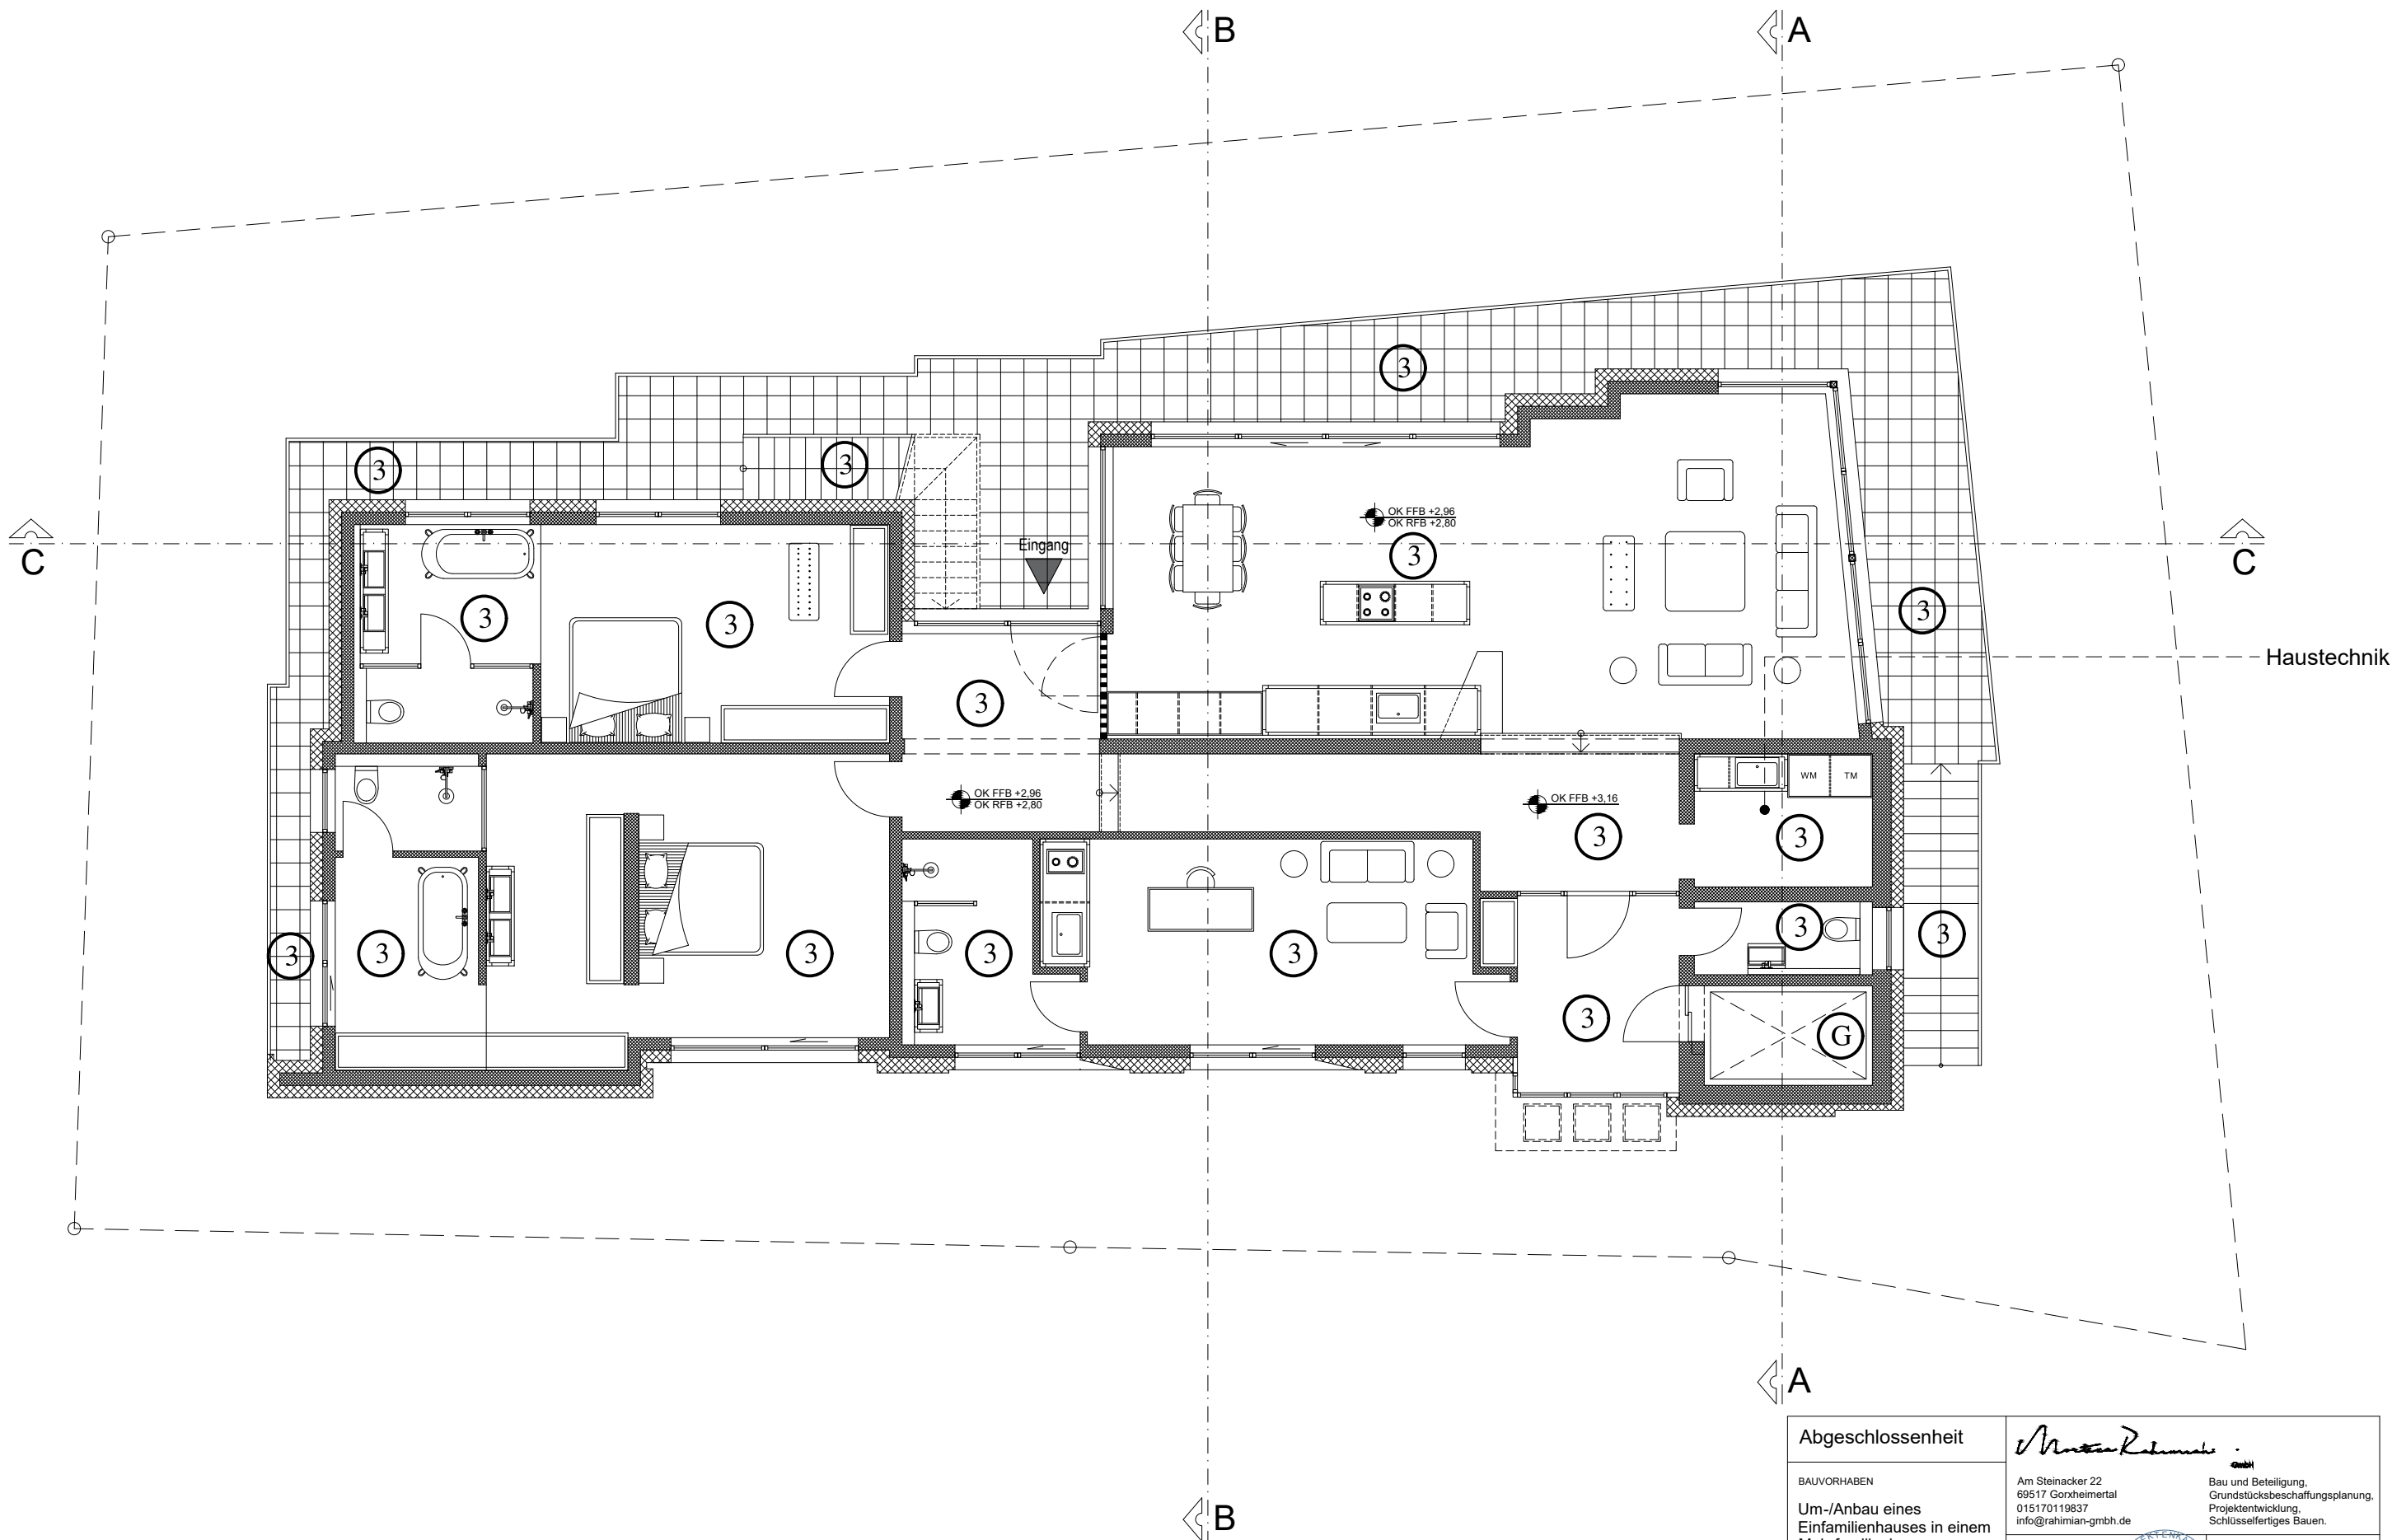

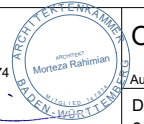
Abgeschlossenheit			
BAUVORHABEN		Am Steinacker 22, 69517 Gornheimertal 015170119837 info@rahimian-gmbh.de	
Um-/Anbau eines Einfamilienhauses in einem Mehrfamilienhaus		Bau und Beteiligung, Grundstücksbeschaffungsplanung, Projektentwicklung, Schlüsselfertiges Bauen.	
Planverfasser Architekt Morteza Rahimian AL-Nummer 147974		 OG Aufteilungsplan	
Am Steinacker 22 69517 Gornheimertal Flst.Nr. 20/ 15 Flur 4		DATUM 05.01.2025	
		MA&STAB 1.100	

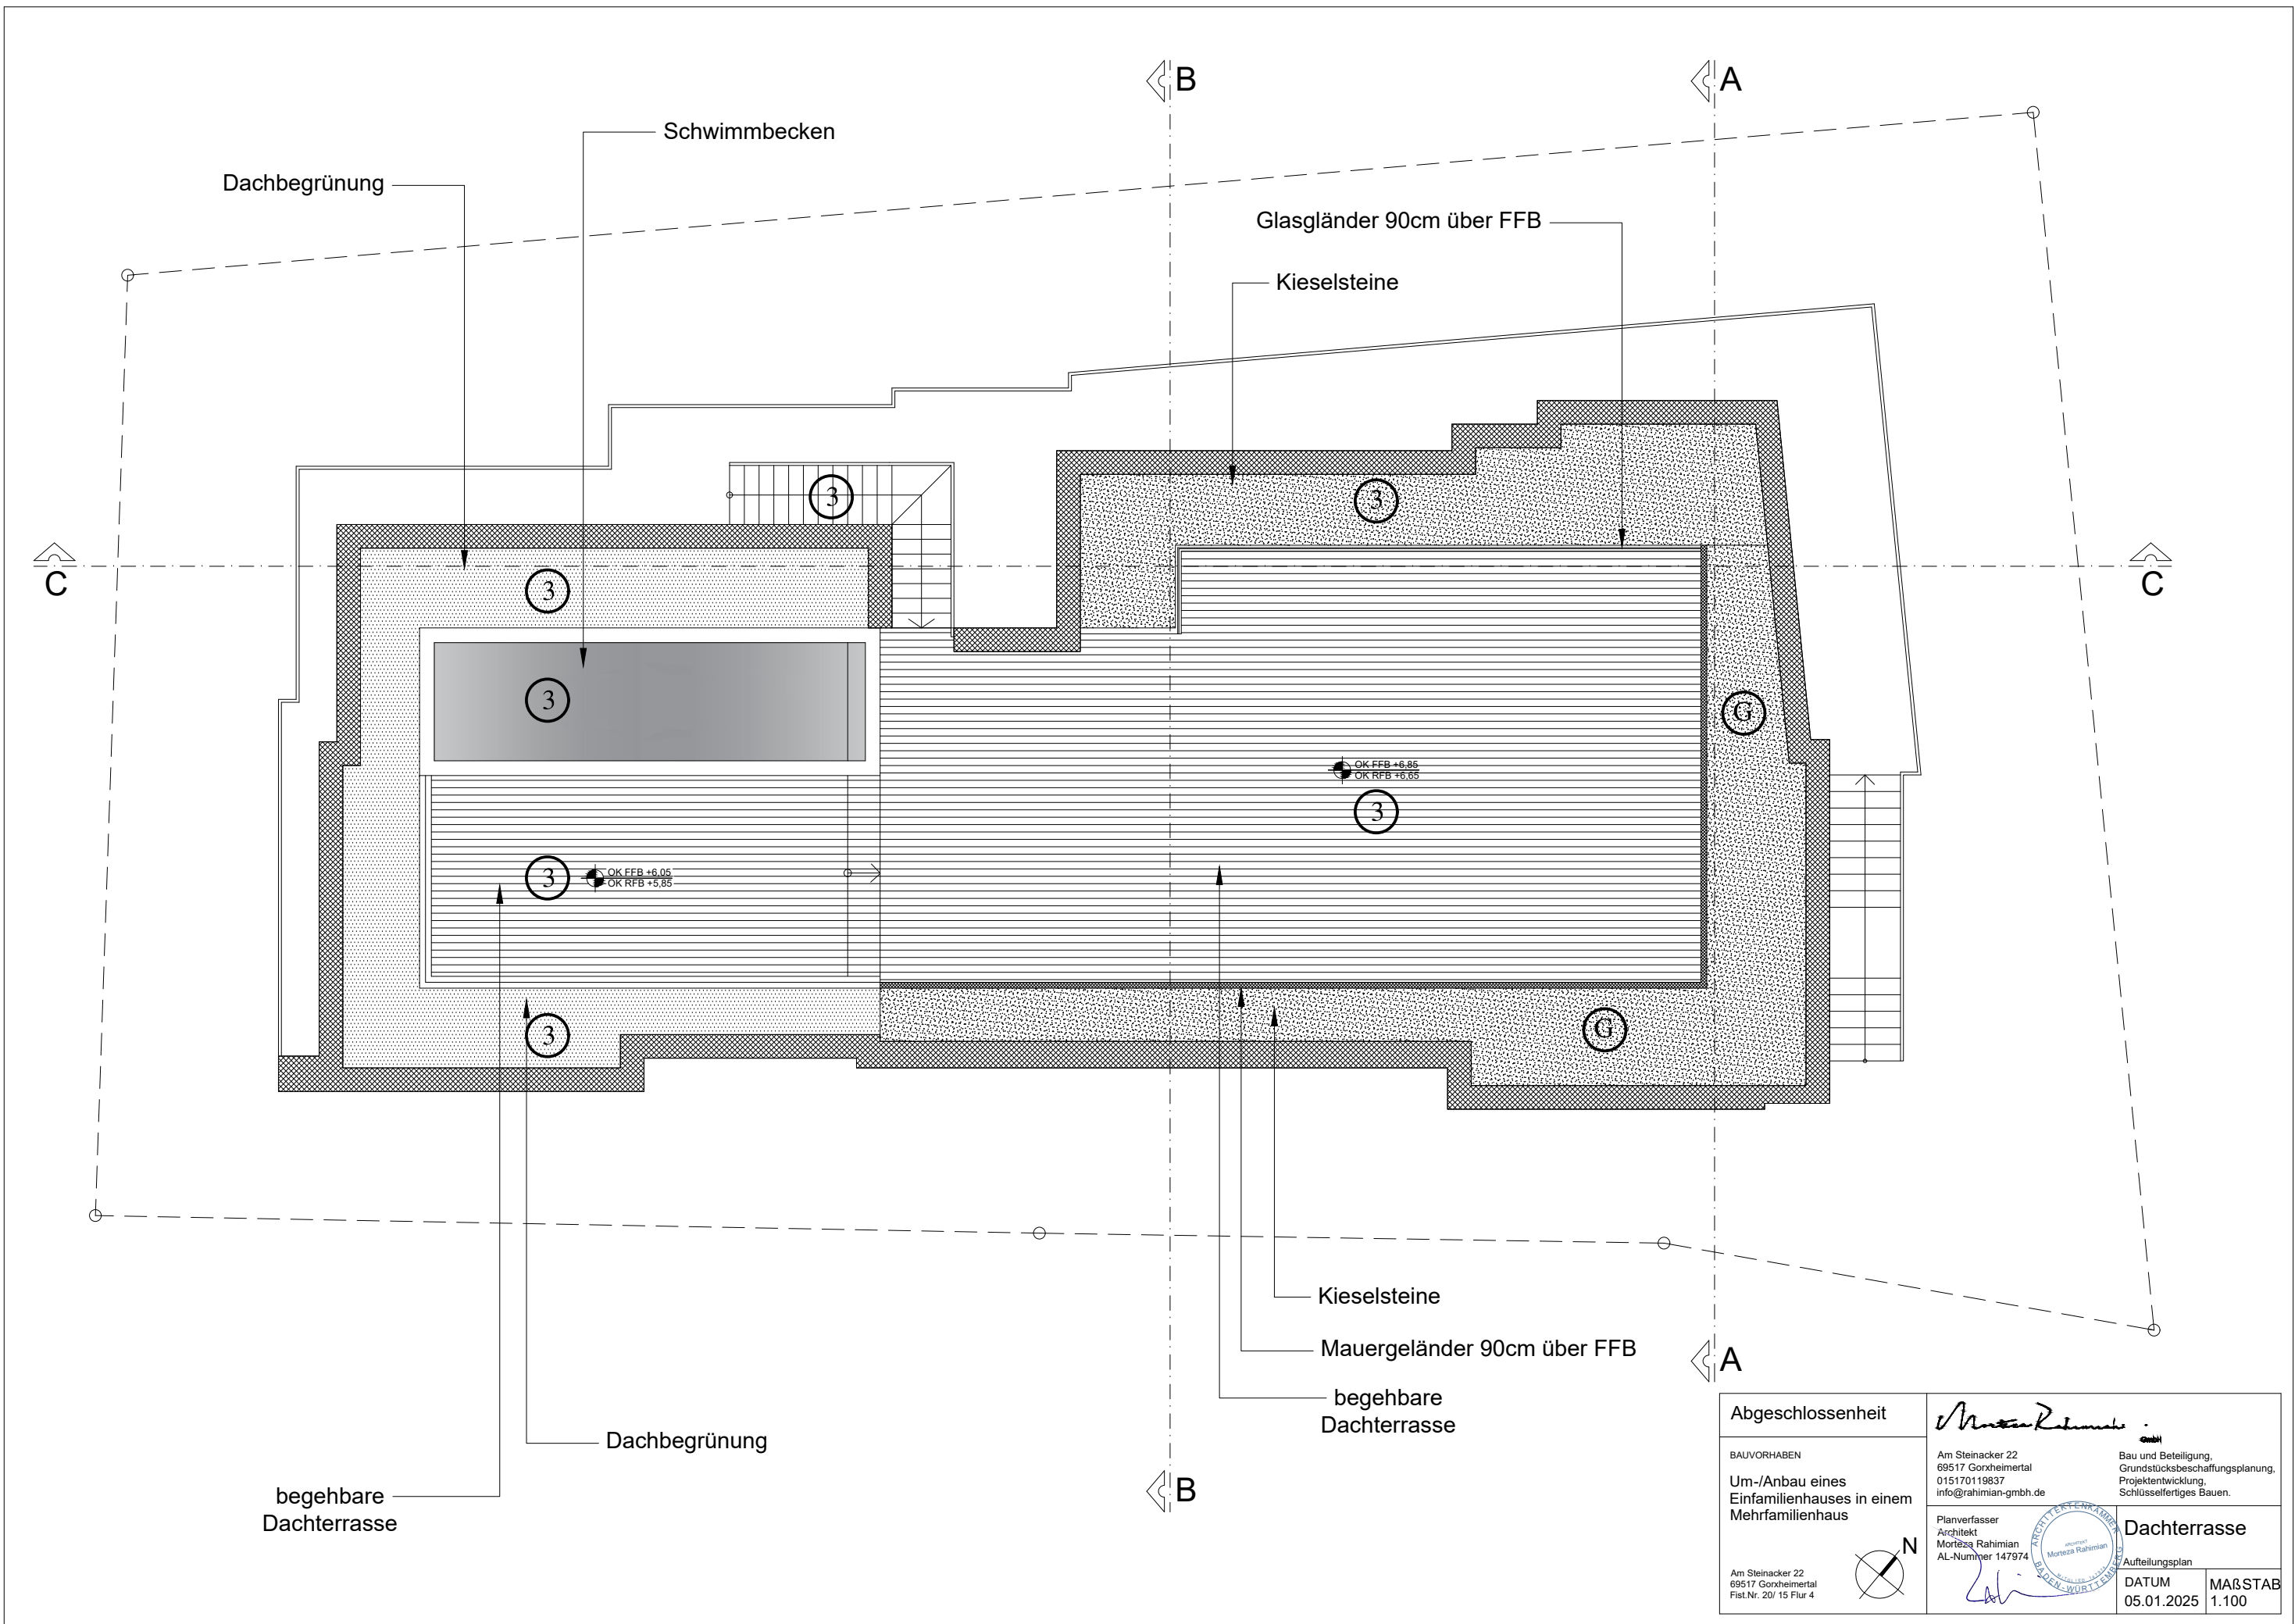


Abgeschlossenheit			
BAUVORHABEN		Bau und Beteiligung, Grundstücksbeschaffungsplanung, Projektentwicklung, Schlüsselfertiges Bauen.	
Um-/Anbau eines Einfamilienhauses in einem Mehrfamilienhaus		Dachterrasse	
Am Steinacker 22 69517 Gornheimertal Fist.Nr. 20/ 15 Flur 4		Planverfasser Architekt Mortaza Rahimian AL-Nummer 147974	
		DATUM 05.01.2025	
		MAßSTAB 1.100	

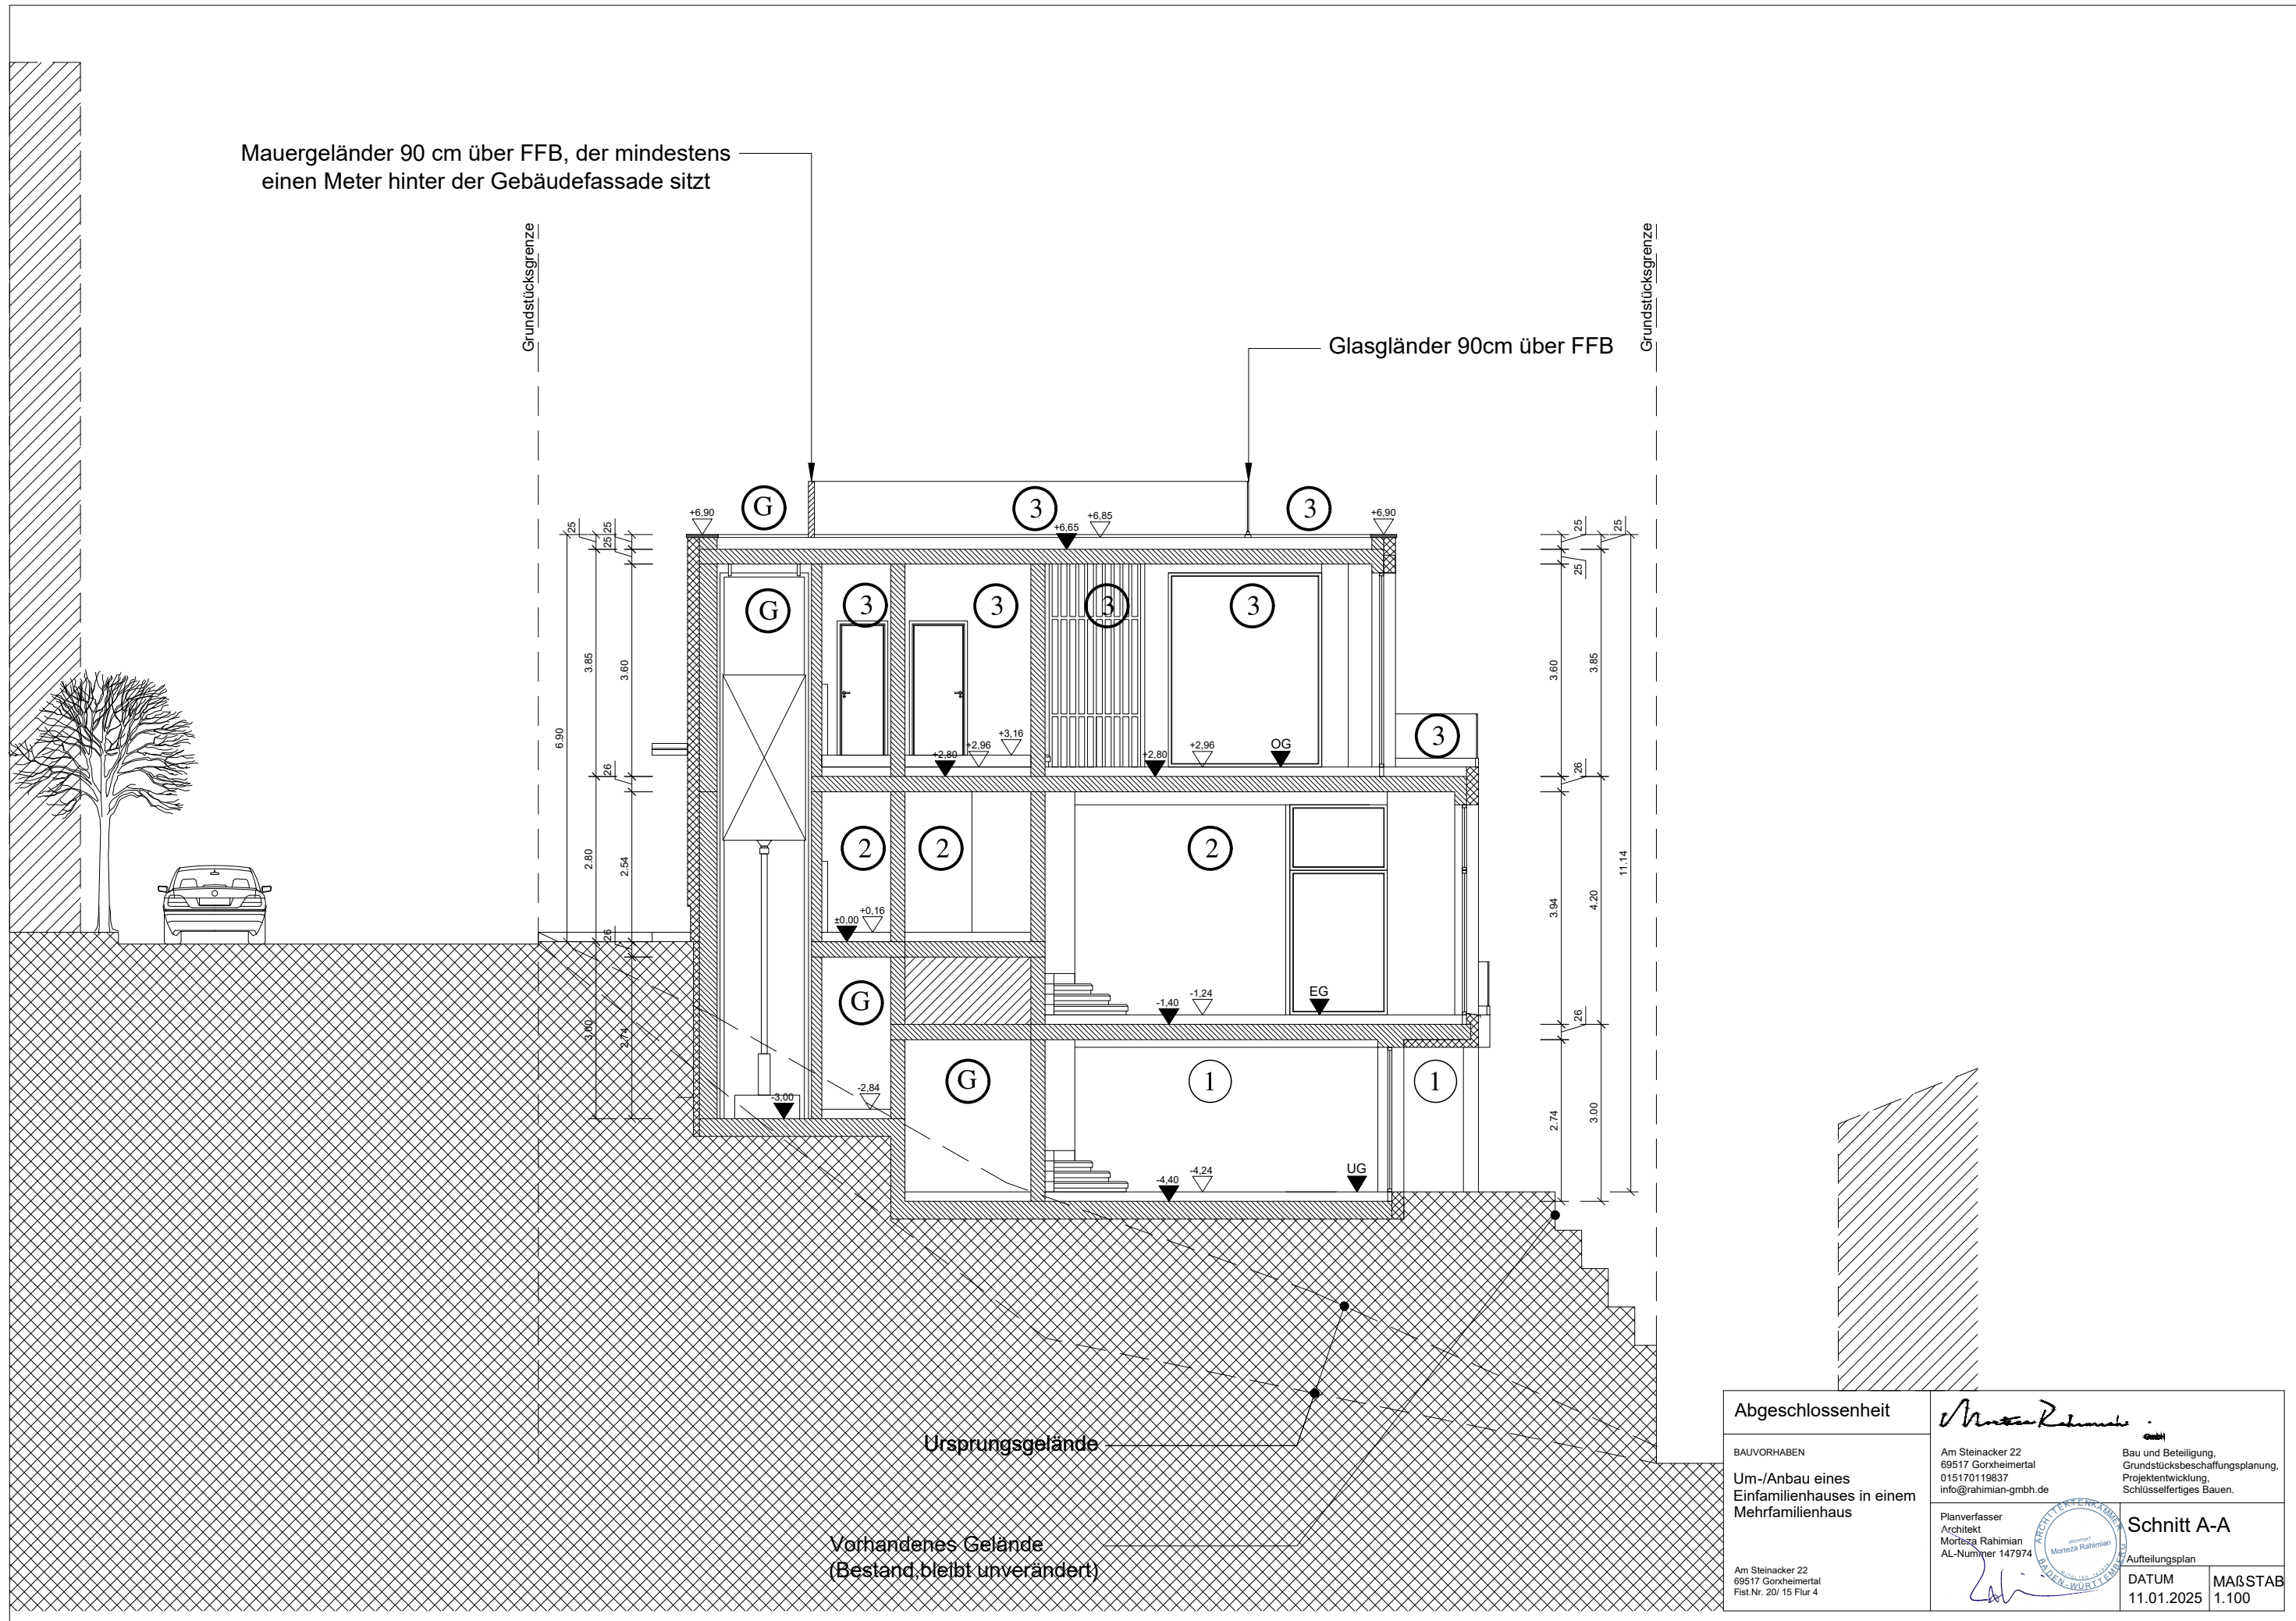


Abgeschlossenheit			
BAUVORHABEN		Bau und Beteiligung, Grundstücksbeschaffungsplanung, Projektentwicklung, Schlüsselfertiges Bauen.	
Um-/Anbau eines Einfamilienhauses in einem Mehrfamilienhaus		Schnitt A-A	
Planverfasser Architekt Morteza Rahimian AL-Nummer 147974		Aufteilungsplan	
Am Steinacker 22 69517 Gornheimertal Flst.Nr. 20/ 15 Flur 4		DATUM 11.01.2025	MAßSTAB 1.100

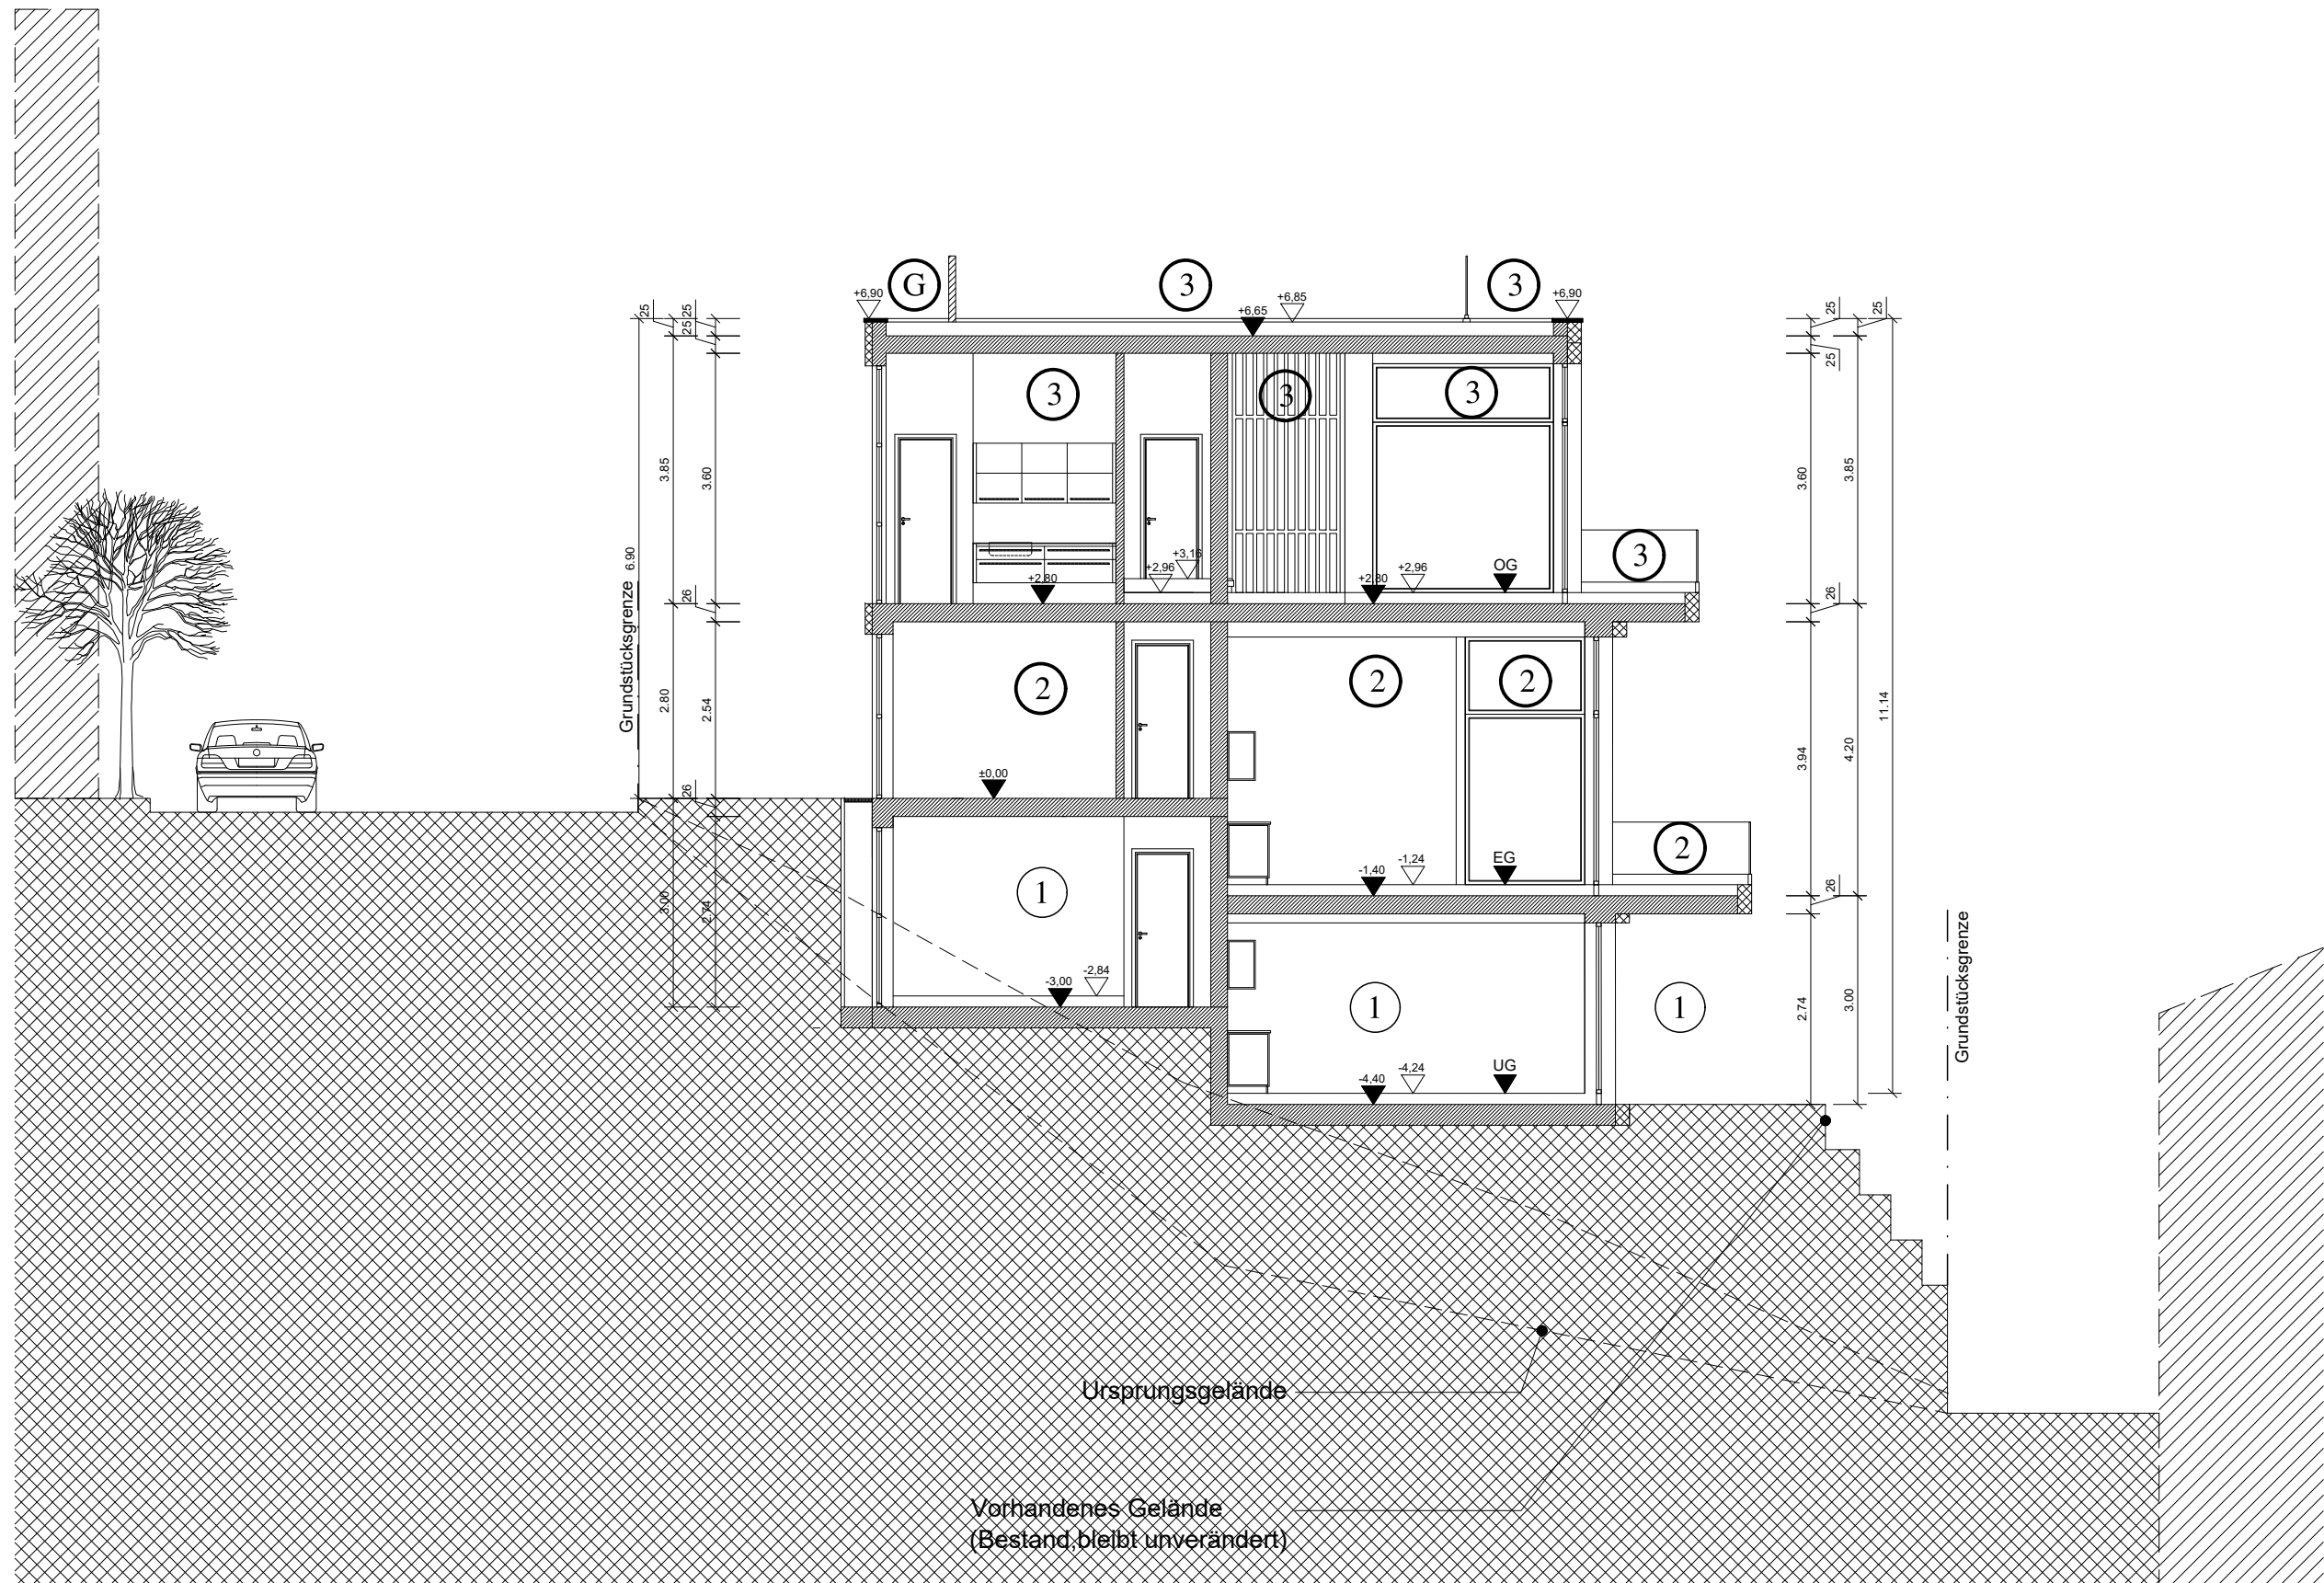



Abgeschlossenheit			
BAUVORHABEN			
Um-/Anbau eines Einfamilienhauses in einem Mehrfamilienhaus		Bau und Beteiligung, Grundstücksbeschaffungsplanung, Projektentwicklung, Schlüsselfertiges Bauen.	
Planverfasser Architekt Morteza Rahimian AL-Nummer 147974			
Am Steinacker 22 69517 Gornheimertal Flst.Nr. 20/ 15 Flur 4		Schnitt B-B Aufteilungsplan	
		DATUM 11.01.2025	MAßSTAB 1.100

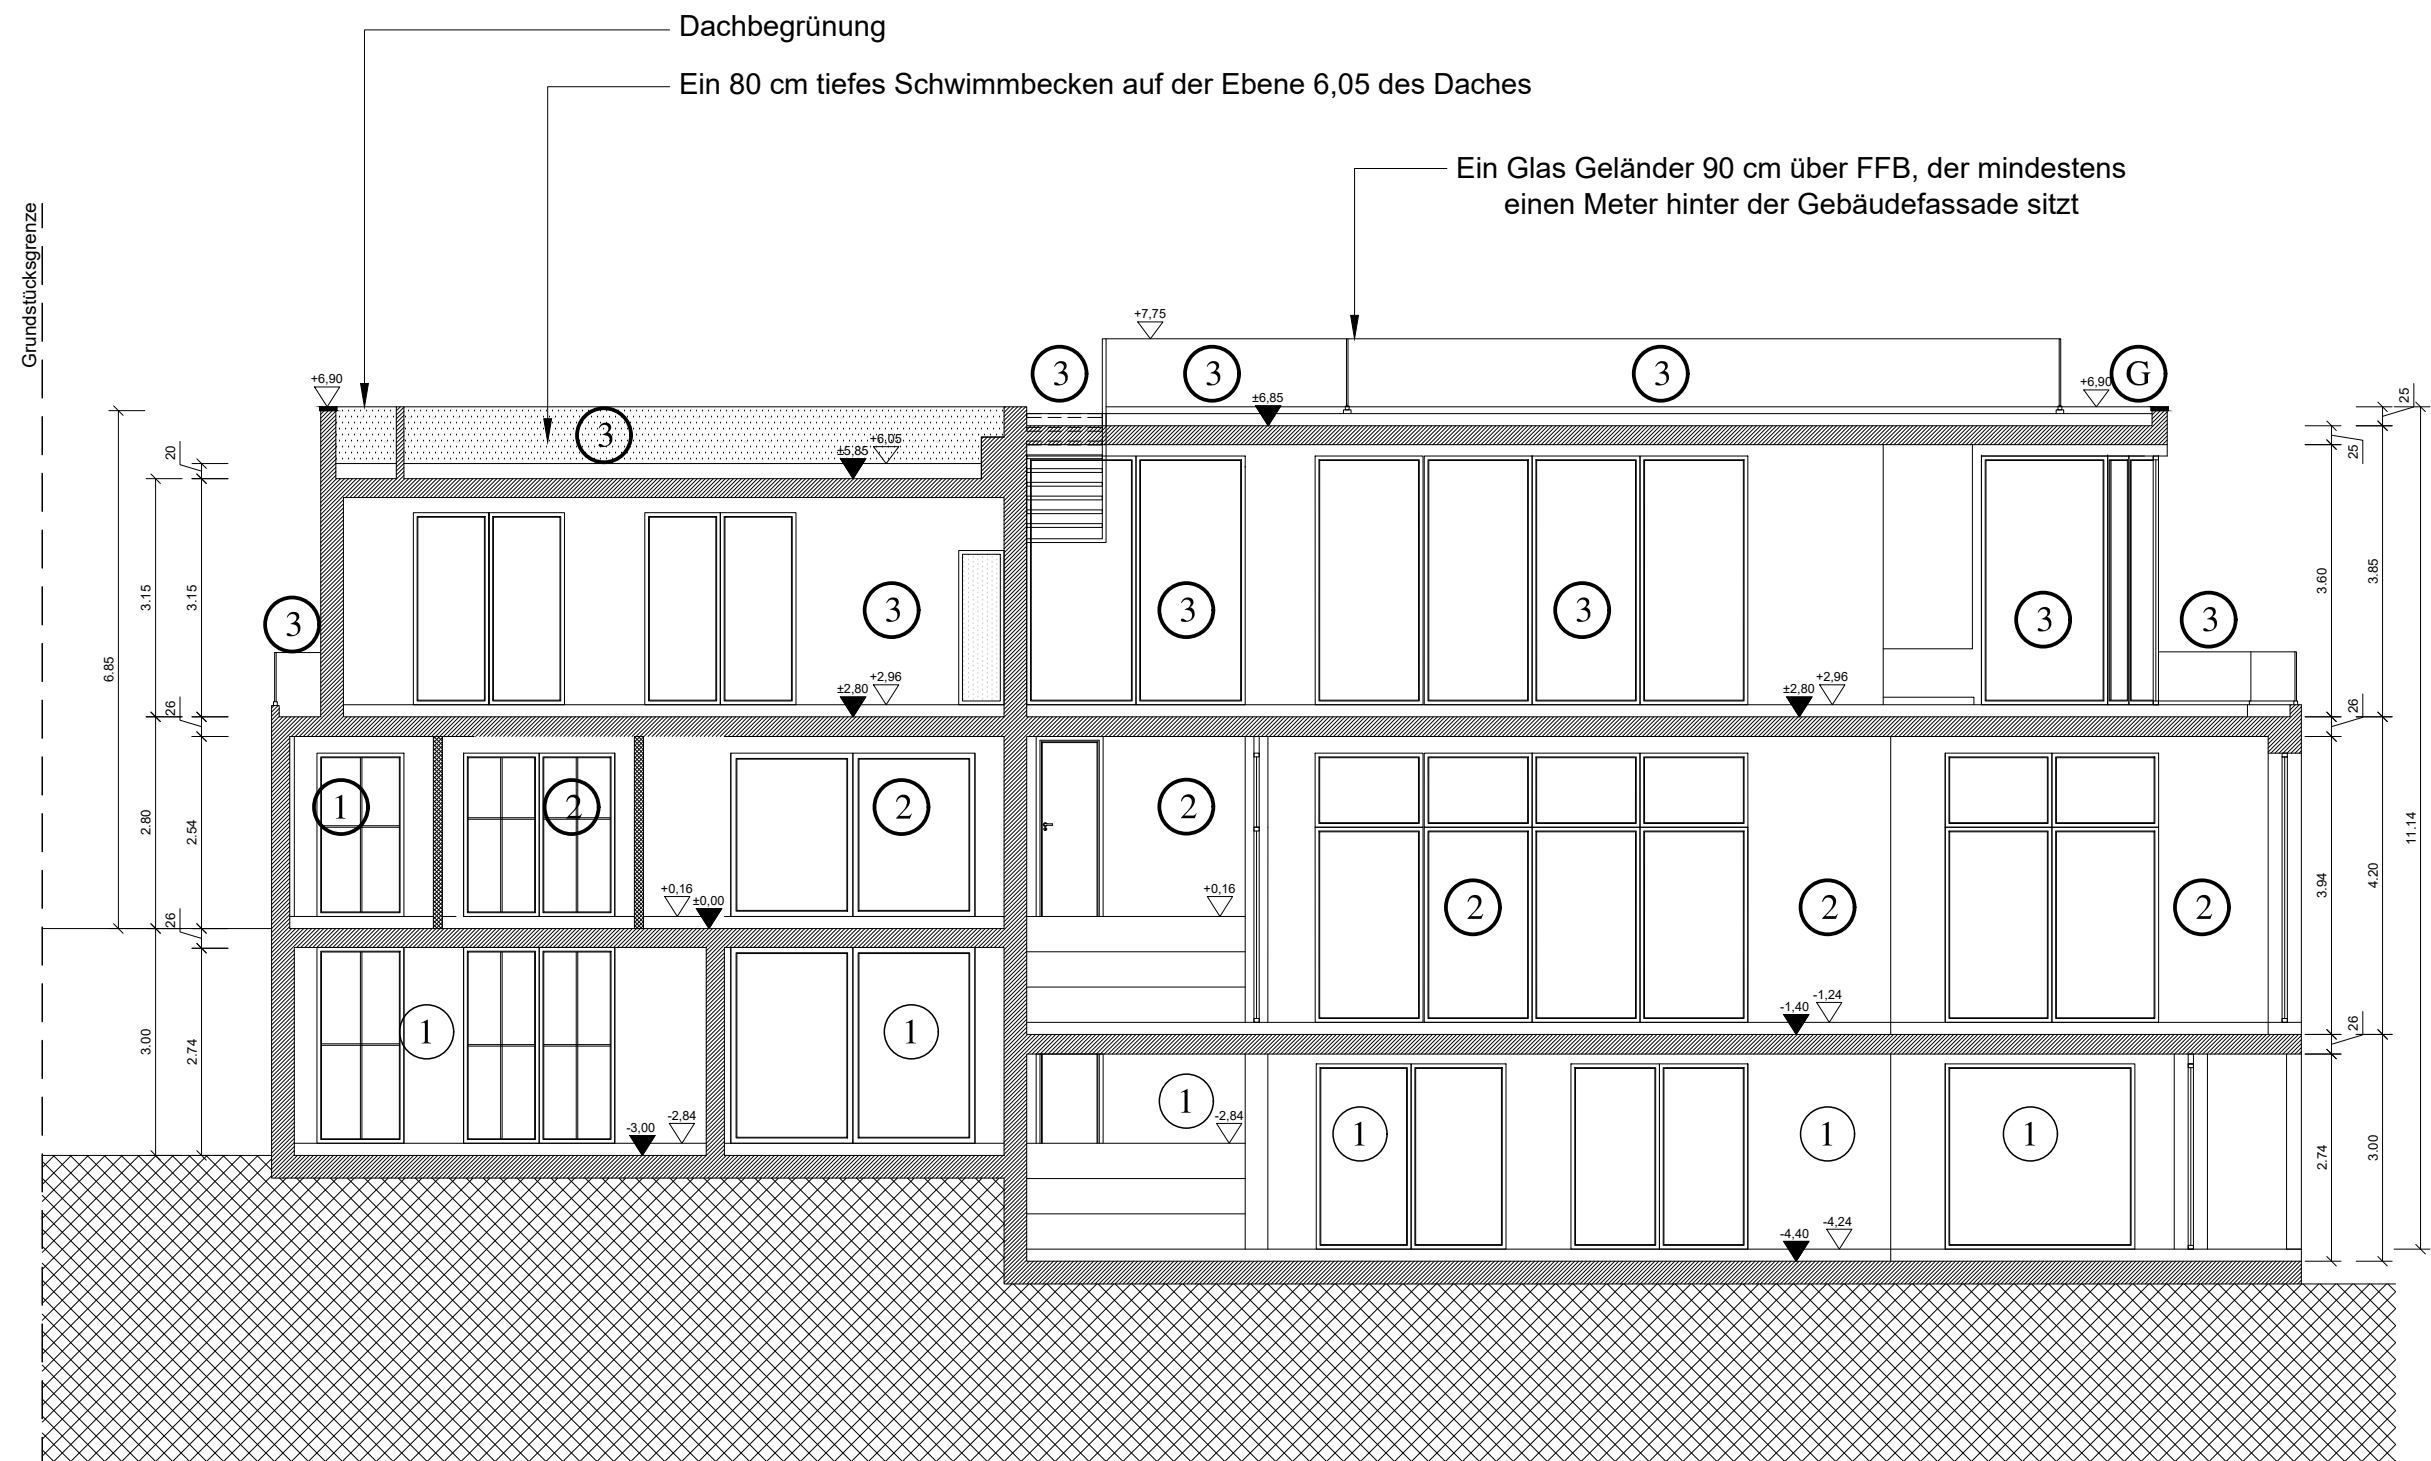


Abgeschlossenheit	 GmbH	
BAUVORHABEN	Am Steinacker 22 69517 Gornheimertal 015170119837 info@rahimian-gmbh.de	Bau und Beteiligung, Grundstücksbeschaffungsplanung, Projektentwicklung, Schlüsselfertiges Bauen.
Um-/Anbau eines Einfamilienhauses in einem Mehrfamilienhaus	Planverfasser Architekt Morteza Rahimian AL-Nummer 147974	 Schnitt C-C Aufteilungsplan
Am Steinacker 22 69517 Gornheimertal Flst.Nr. 20/ 15 Flur 4	DATUM 11.01.2025	MAßSTAB 1.100

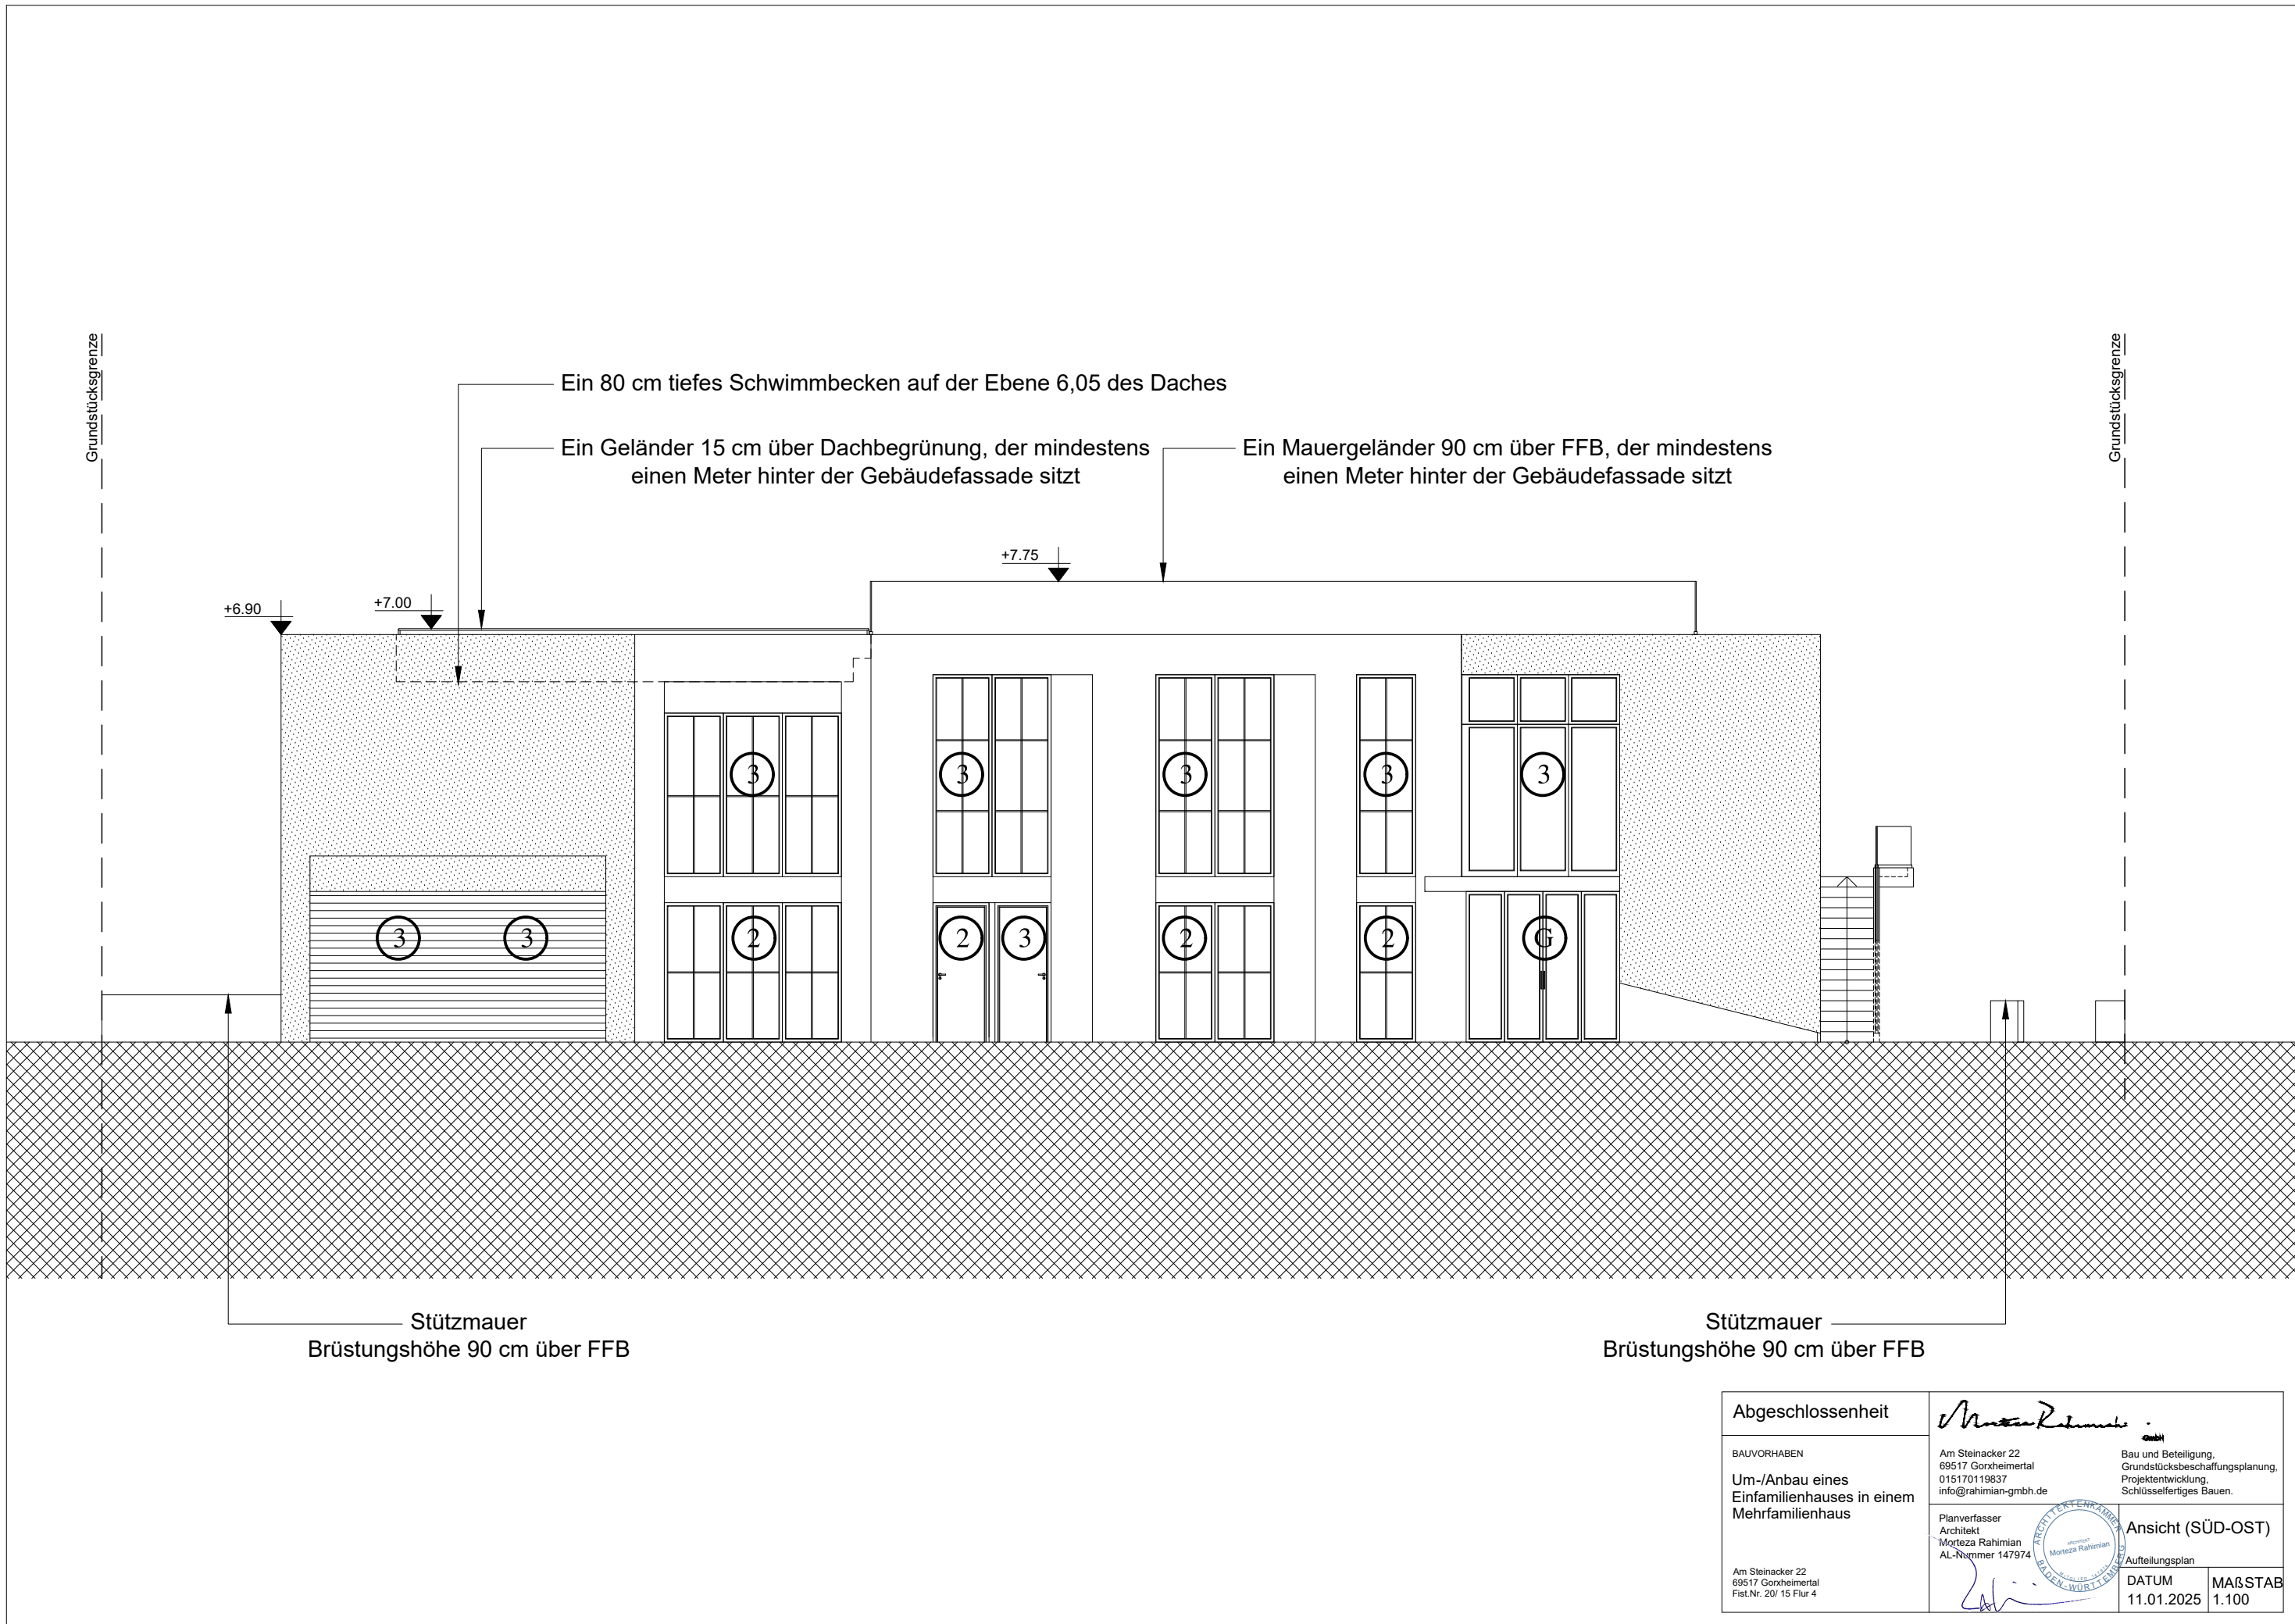

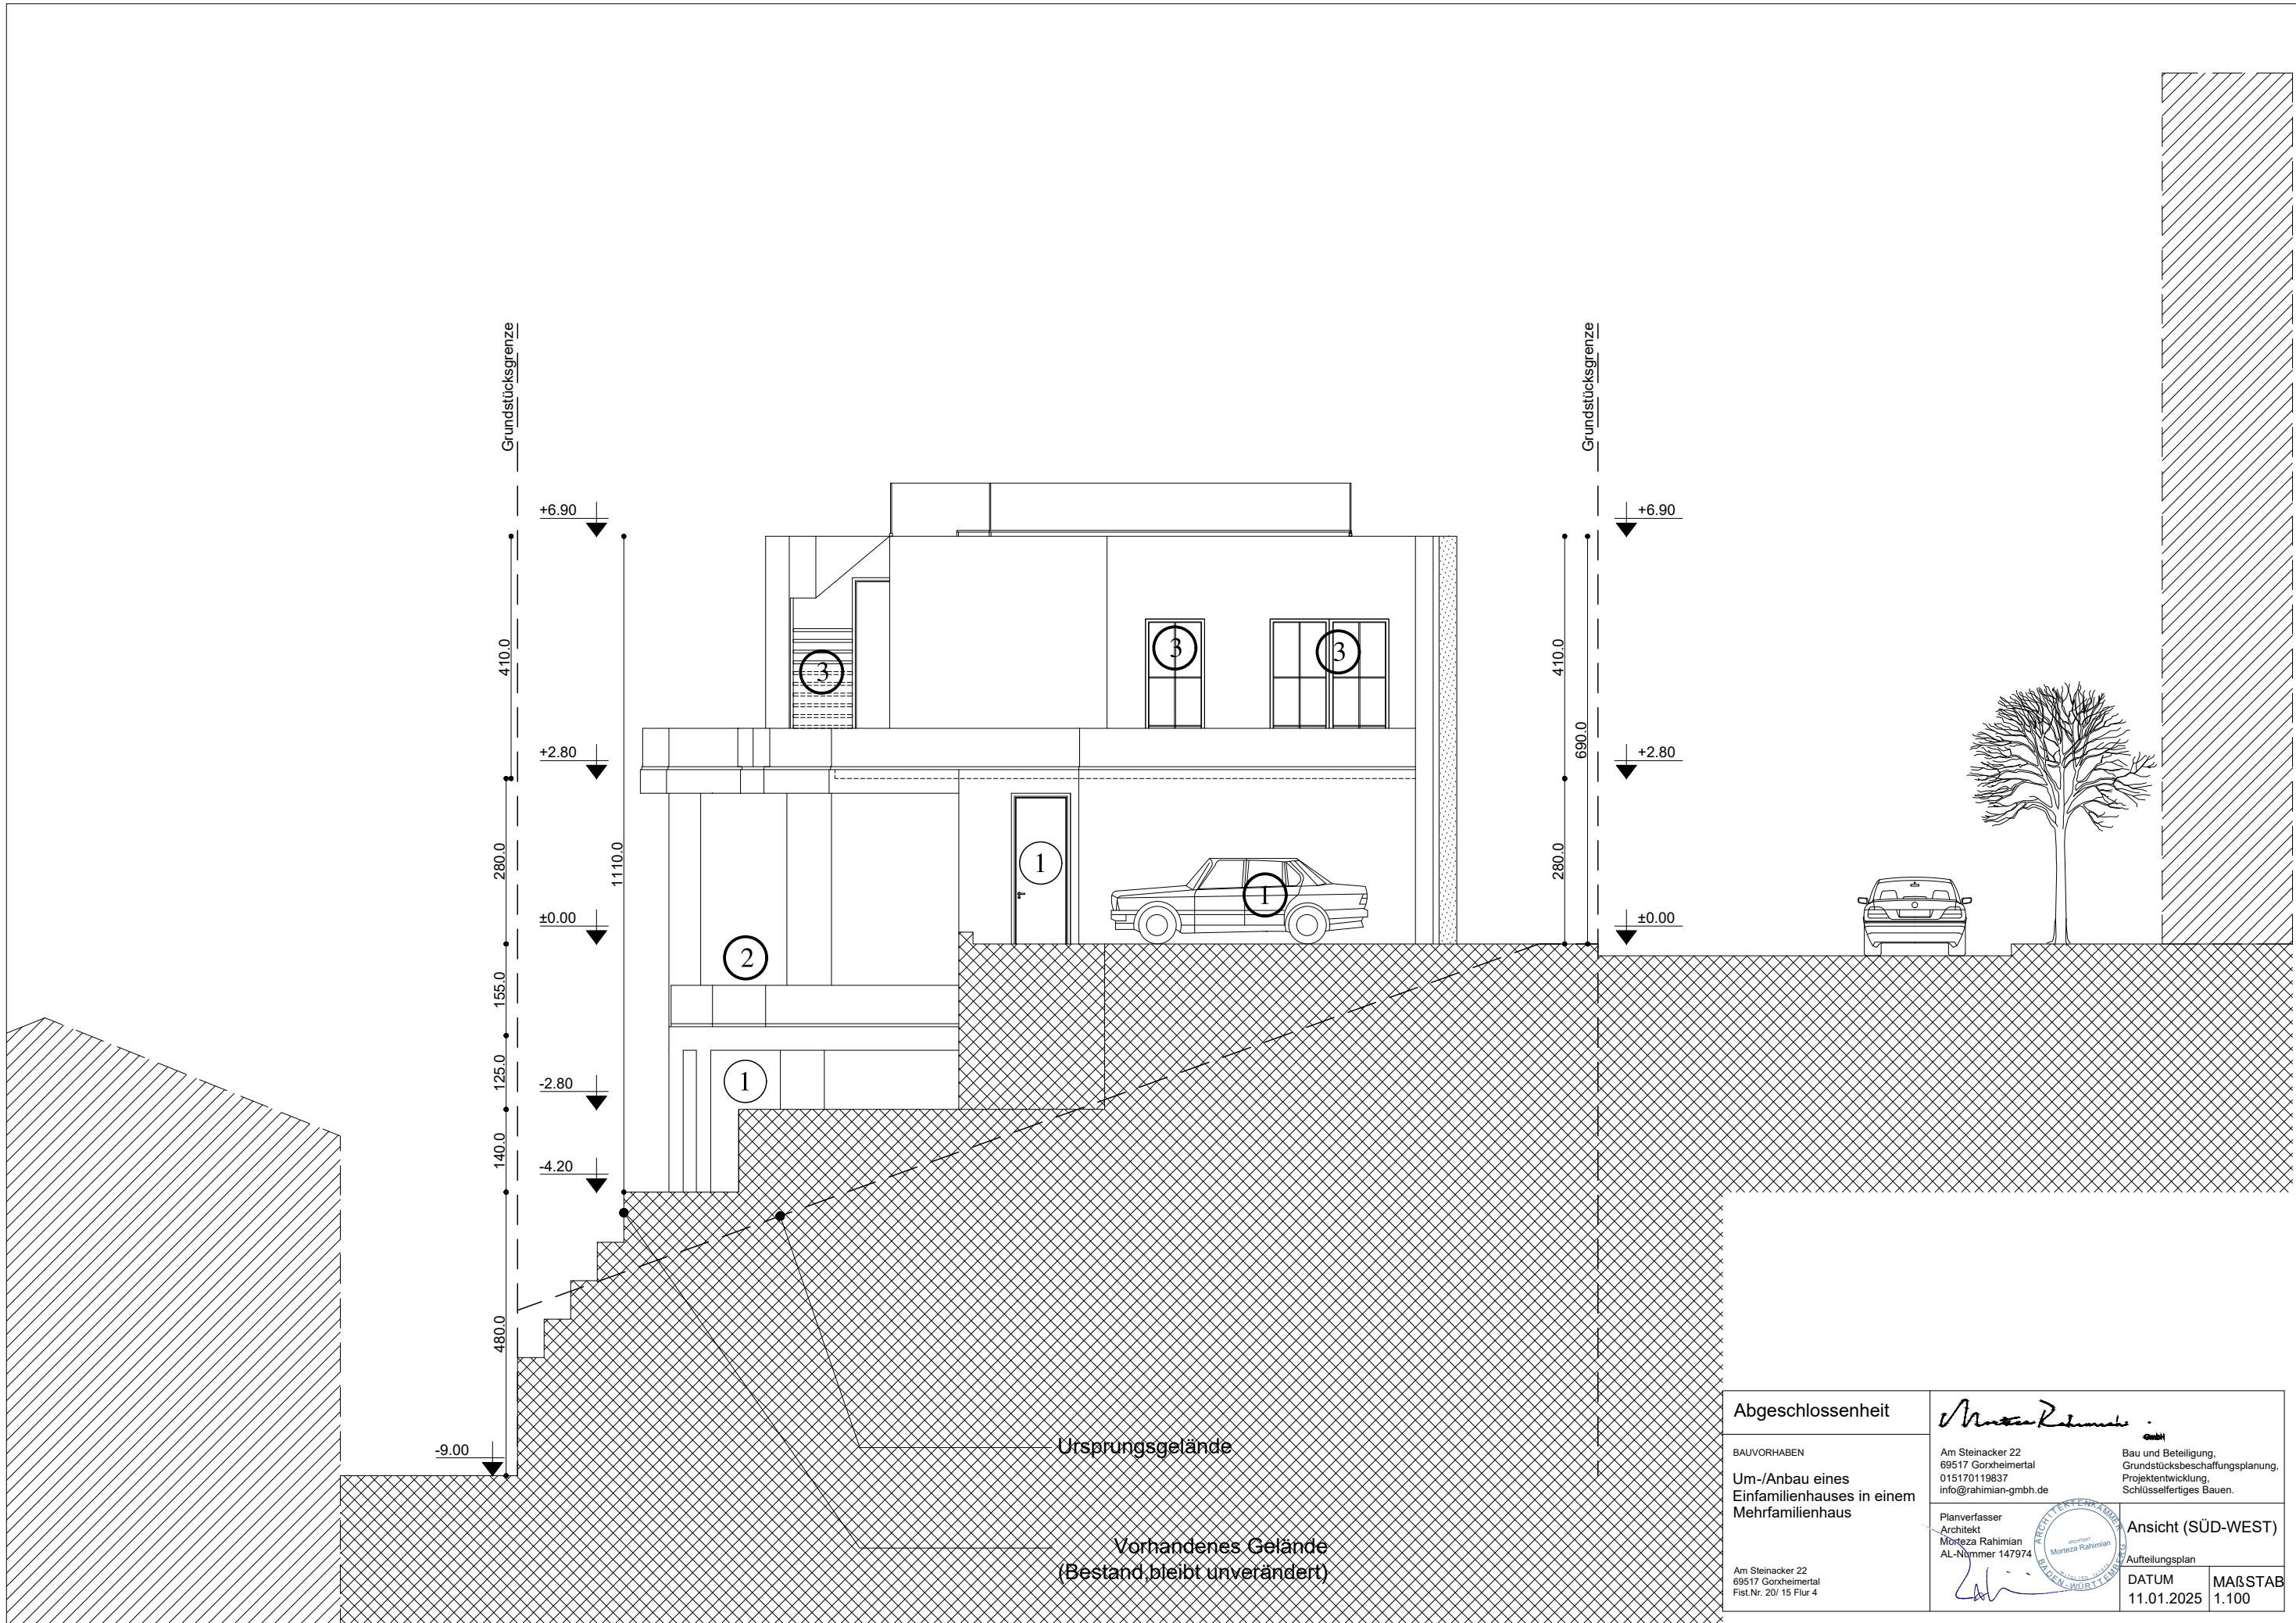

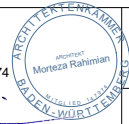Abgeschlossenheit	 gmbh	
BAUVORHABEN	Am Steinacker 22 69517 Gornheimertal 015170119837 info@rahimian-gmbh.de	Bau und Beteiligung, Grundstücksbeschaffungsplanung, Projektentwicklung, Schlüsselfertiges Bauen.
Um-/Anbau eines Einfamilienhauses in einem Mehrfamilienhaus	Planverfasser Architekt Morteza Rahimian AL-Nummer 147974	Ansicht (SÜD-WEST)
Am Steinacker 22 69517 Gornheimertal Flst.Nr. 20/ 15 Flur 4	 Aufteilungsplan	DATUM 11.01.2025
		MAßSTAB 1.100

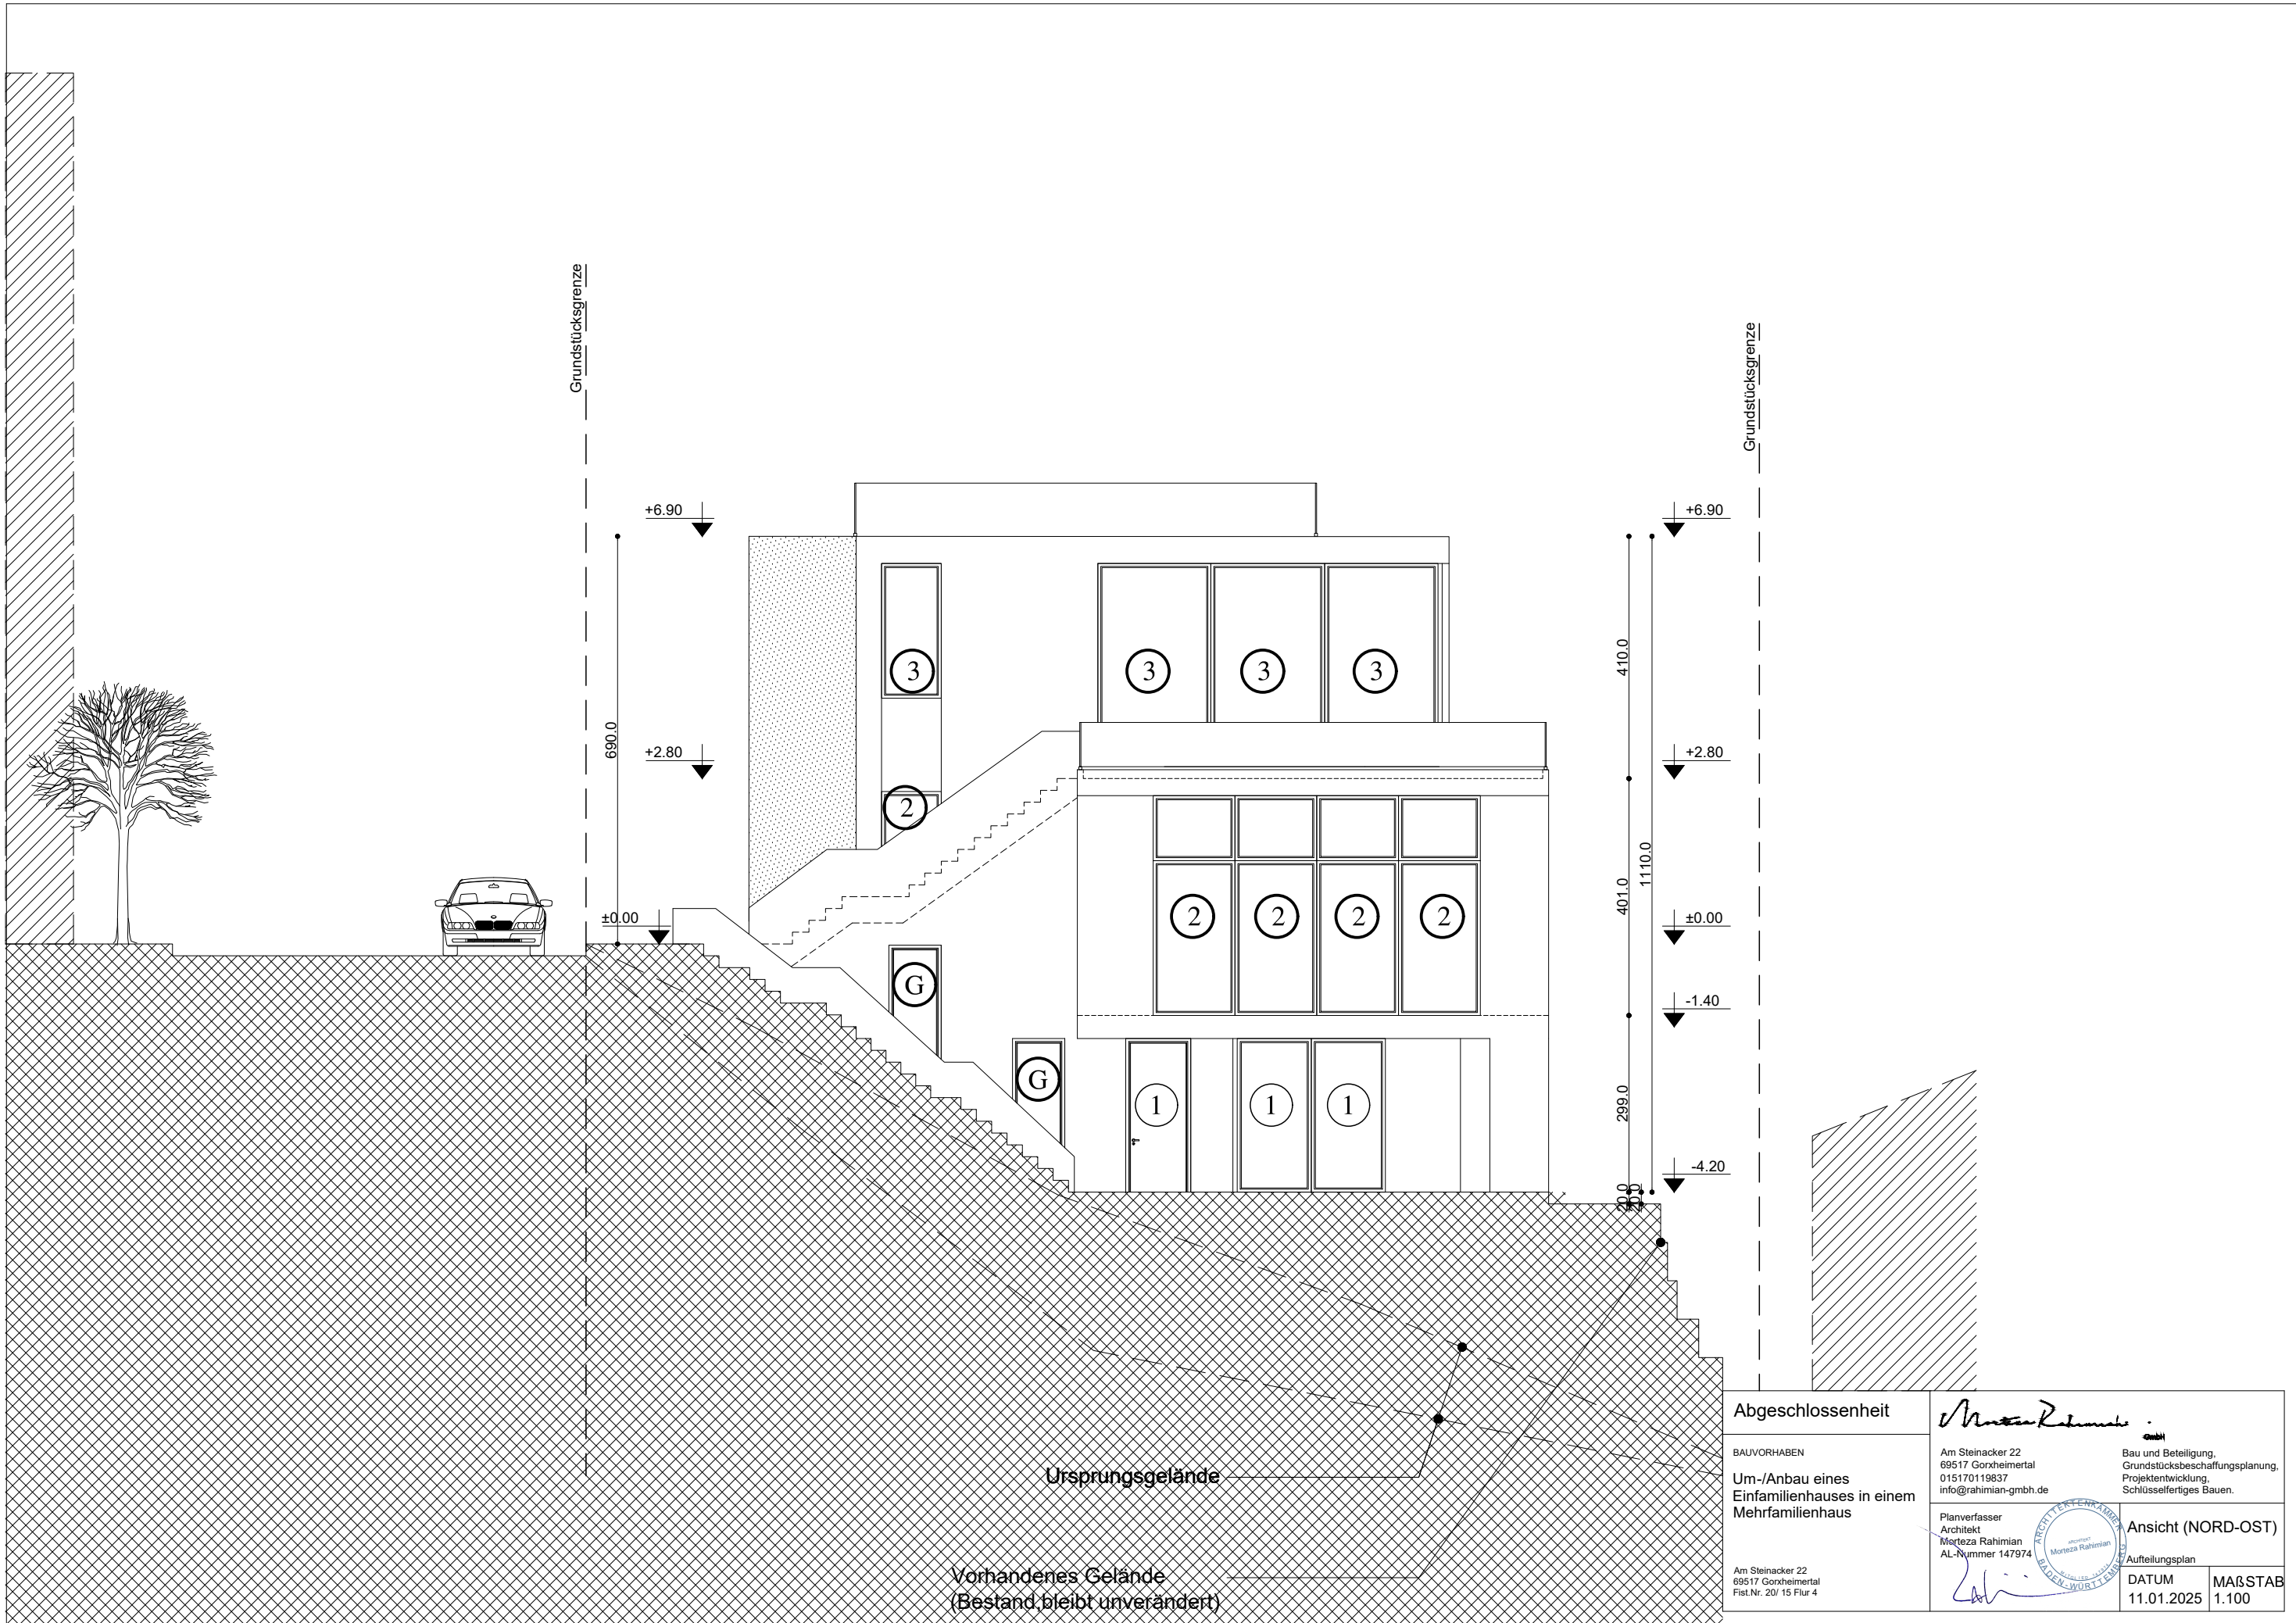

Abgeschlossenheit			
BAUVORHABEN		Am Steinacker 22 69517 Gornheimertal 015170119837 info@rahimian-gmbh.de	
Um-/Anbau eines Einfamilienhauses in einem Mehrfamilienhaus		Bau und Beteiligung, Grundstücksbeschaffungsplanung, Projektentwicklung, Schlüsselfertiges Bauen.	
Planverfasser Architekt Morteza Rahimian AL-Nummer 147974			
Am Steinacker 22 69517 Gornheimertal Flst.Nr. 20/ 15 Flur 4		Ansicht (NORD-OST) Aufteilungsplan	
DATUM 11.01.2025		MAßSTAB 1.100	