


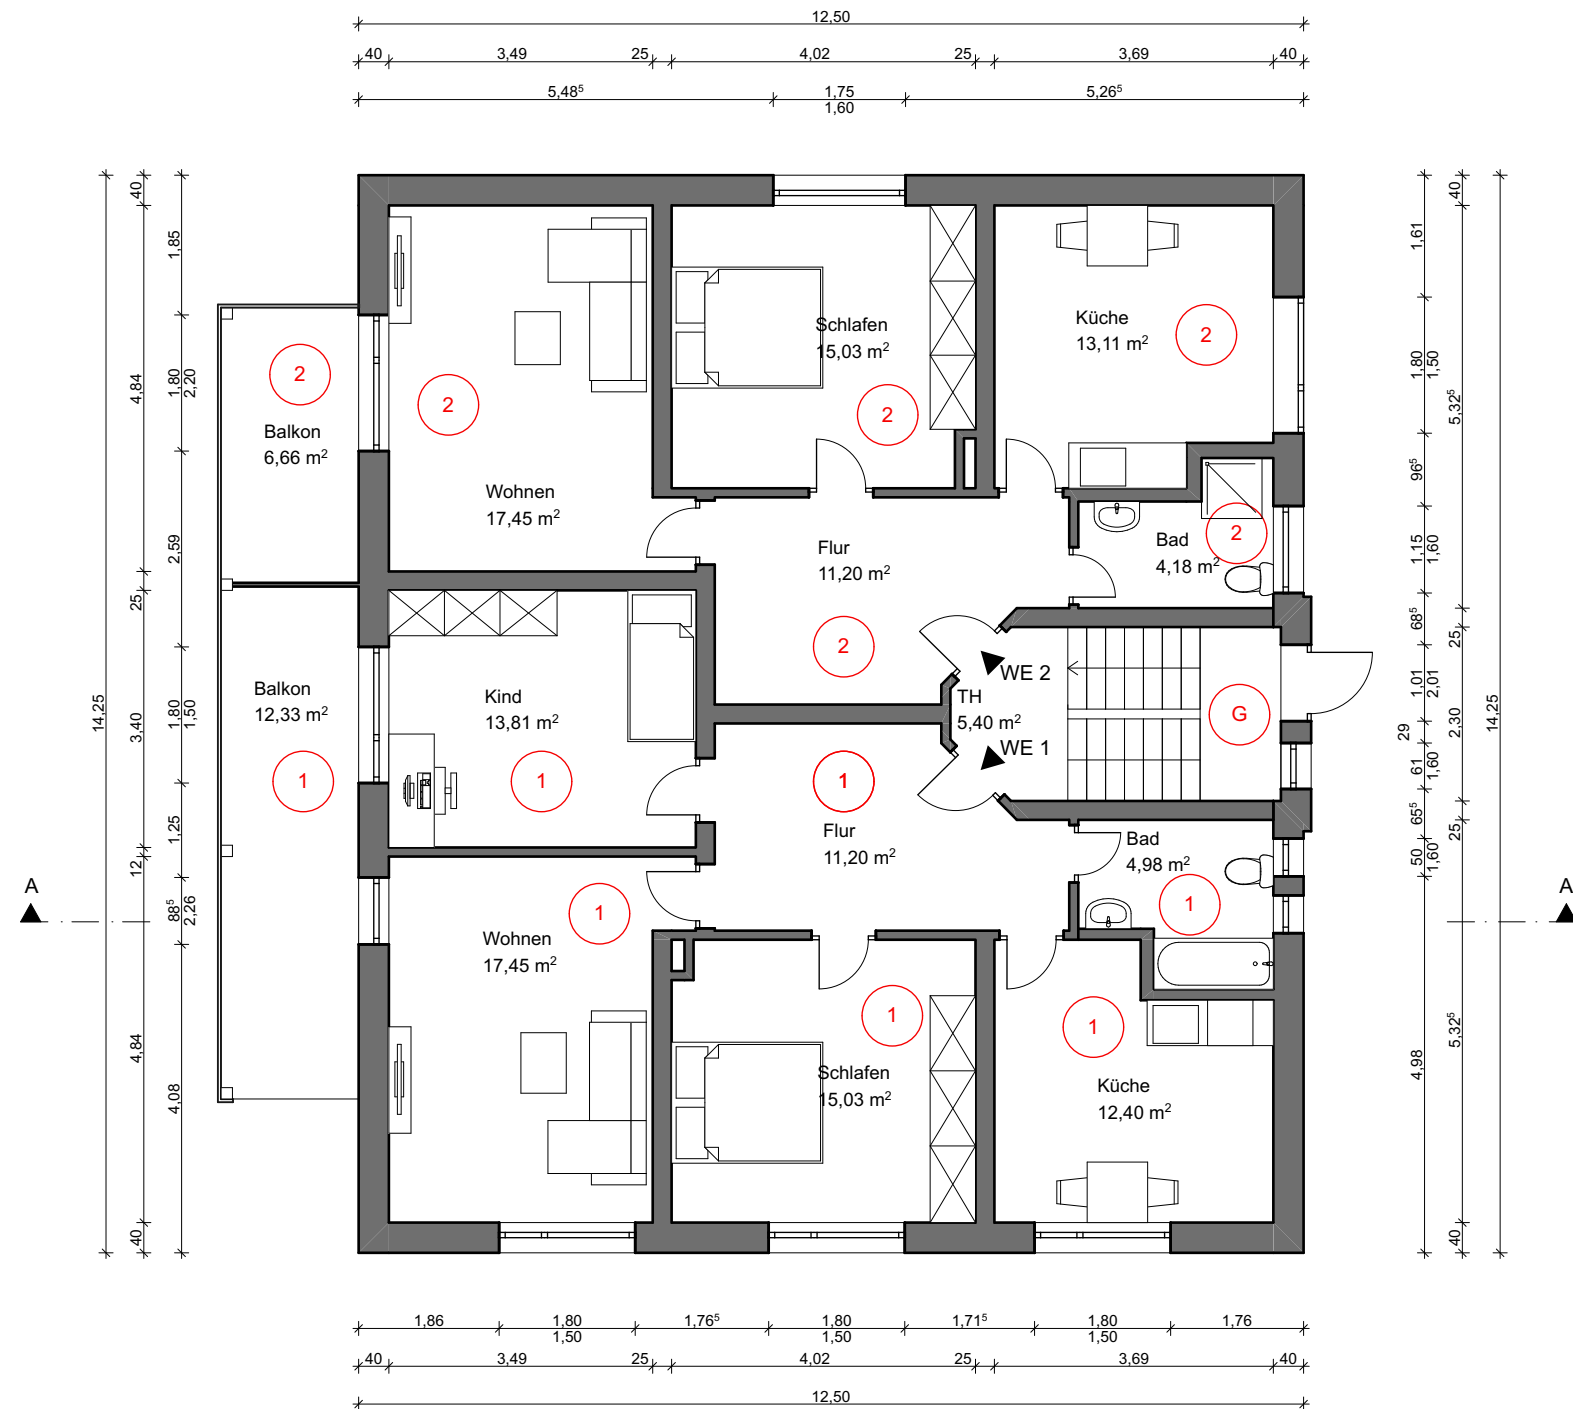

Hauptstraße 58 | 33813 Oerlinghausen | Tel.: 05202-8568499 | info@alpha-pb.de
www.alpha-pb.de

BAUHERRENSCHAFT:
DW ImmoVision GmbH
Mindener Str. 9
32049 Herford

UNTERSCHRIFT BAUHERRENSCHAFT

Planersteller:in

VI

Blattgröße

420 x 297

INDEX

UNTERSCHRIFT PLANVERFASSER

Maßstab


1:100

Datum

27.04.26

Plannummer

3

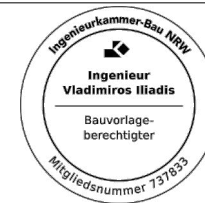

Grundriss EG

BAUVORHABEN:
Abgeschlossenheit eines Mehrfamilienhauses
Detmolderstr. 407, 33605 Bielefeld