


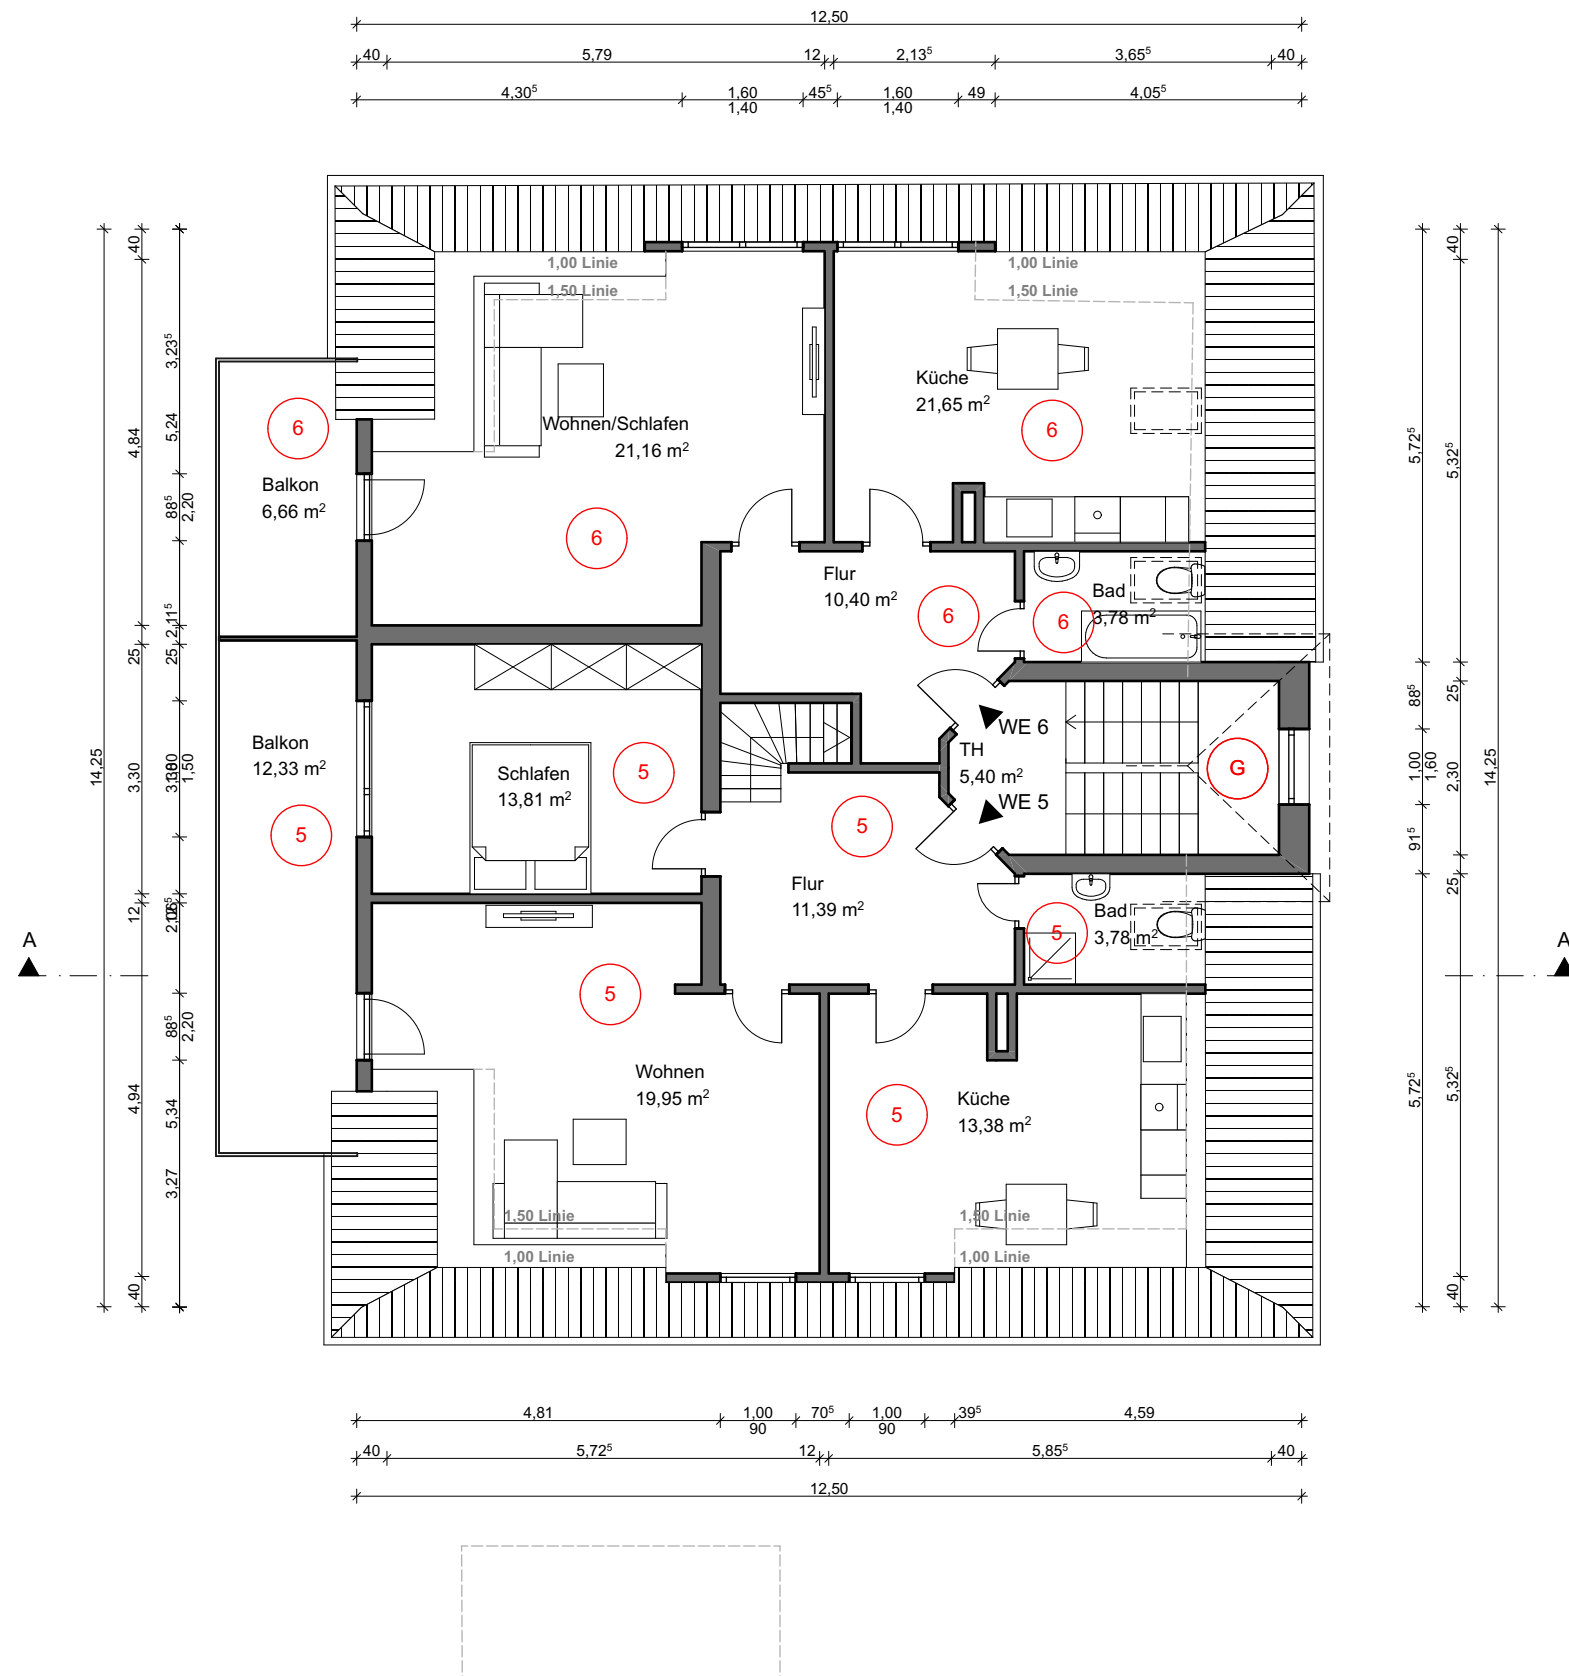


Hauptstraße 58 | 33813 Oerlinghausen | Tel.: 05202-8568499 | info@alpha-pb.de
www.alpha-pb.de

BAUHERRENSCHAFT:
DW ImmoVision GmbH
Mindener Str. 9
32049 Herford

UNTERSCHRIFT BAUHERRENSCHAFT

Planersteller:in	Blattgröße	INDEX
VI	420 x 297	

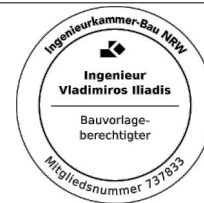

UNTERSCHRIFT PLANVERFASSER

Maßstab	Datum	Plannummer
1:100	27.04.26	5

Grundriss DG

BAUVORHABEN:
Abgeschlossenheit eines Mehrfamilienhauses
Detmolderstr. 407, 33605 Bielefeld