


Grundriss KG, Mehrfamilienhaus - Potsdamer Straße 104

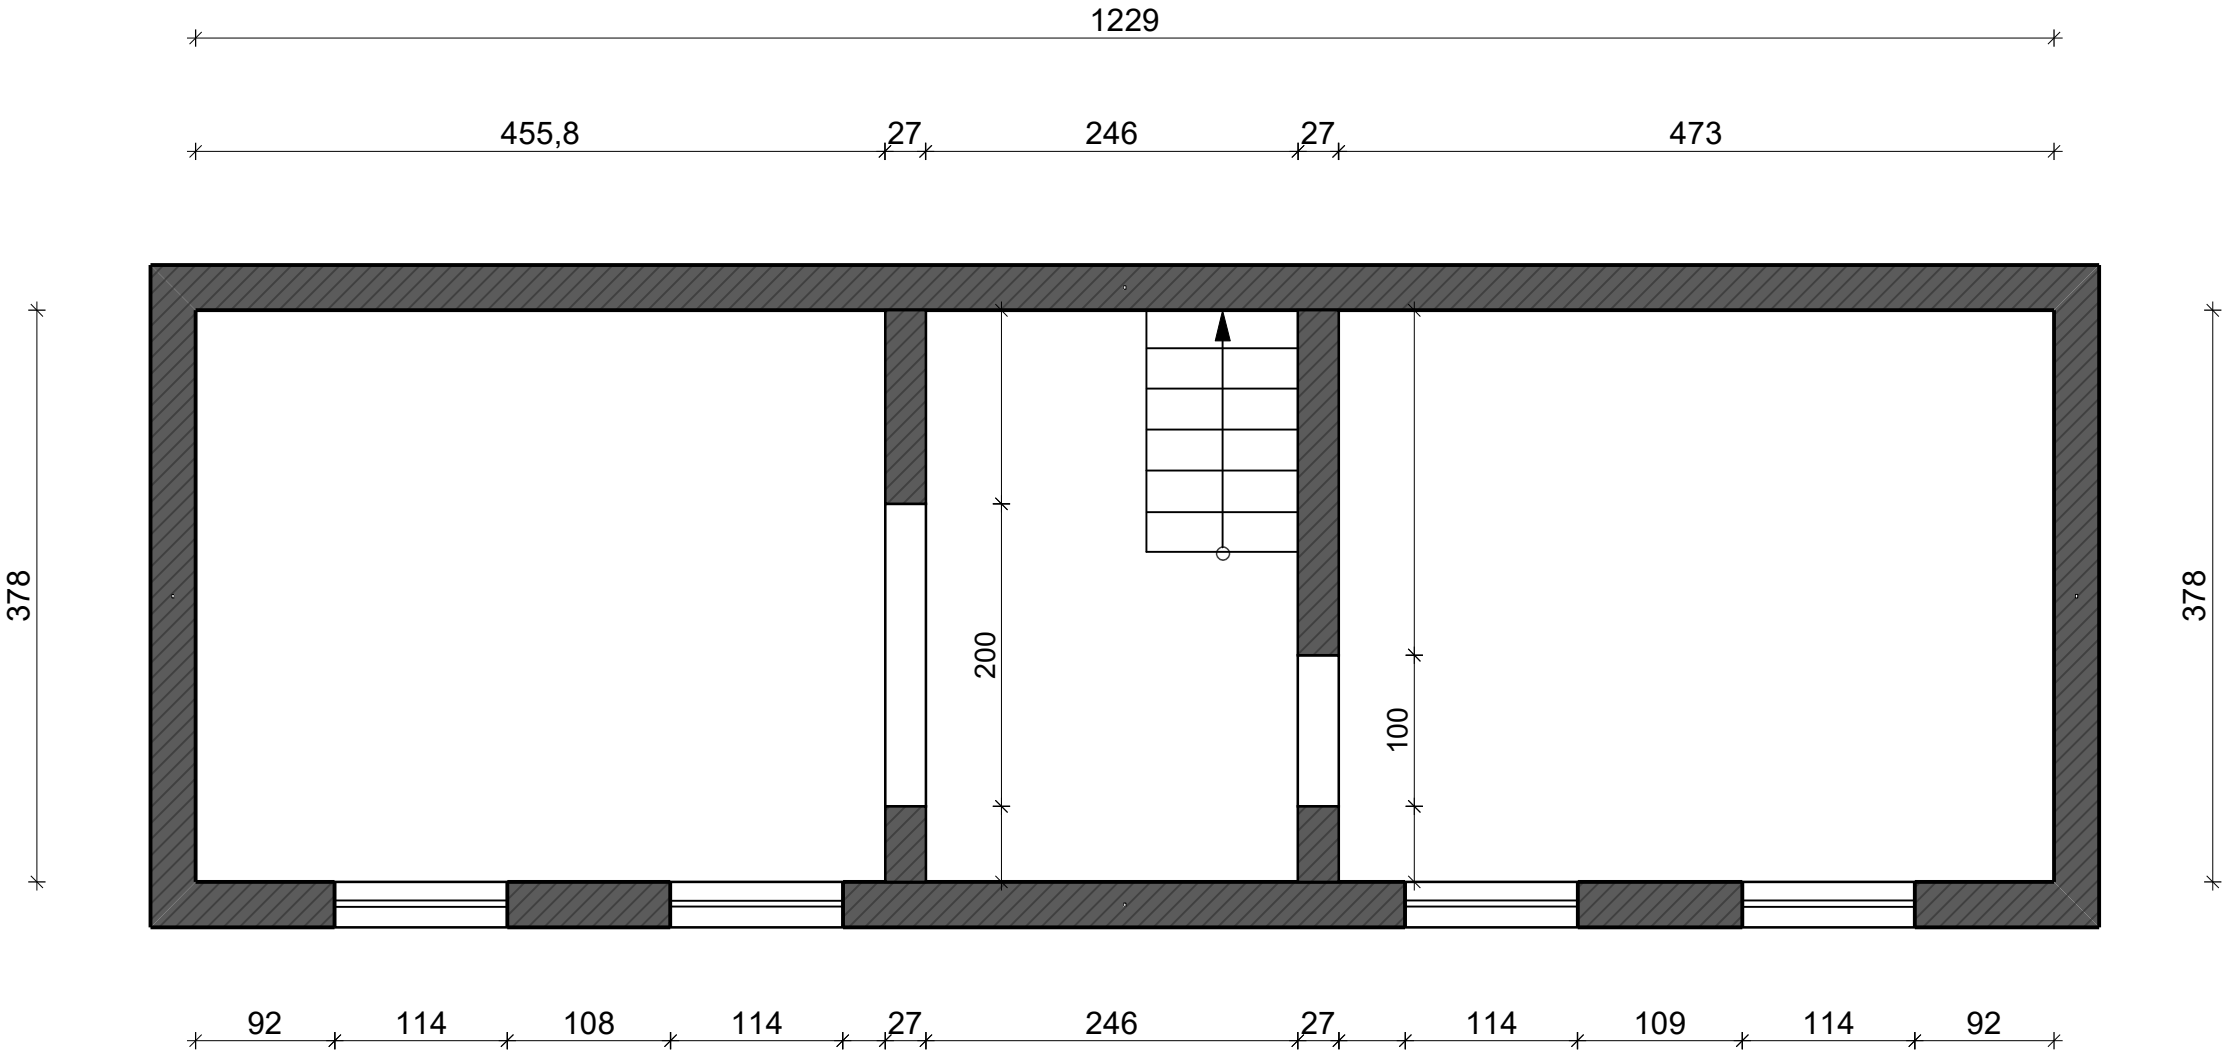

|          |                      |
|----------|----------------------|
| Projekt: |                      |
| Name:    |                      |
| Straße:  | Potsdamer Straße 104 |
| Stadt:   | Potsdam- Bornim      |
| Maßstab: | Papiergröße          |