


Grundriss DG - Mehrfamilienhaus - Potsdamer Straße 104

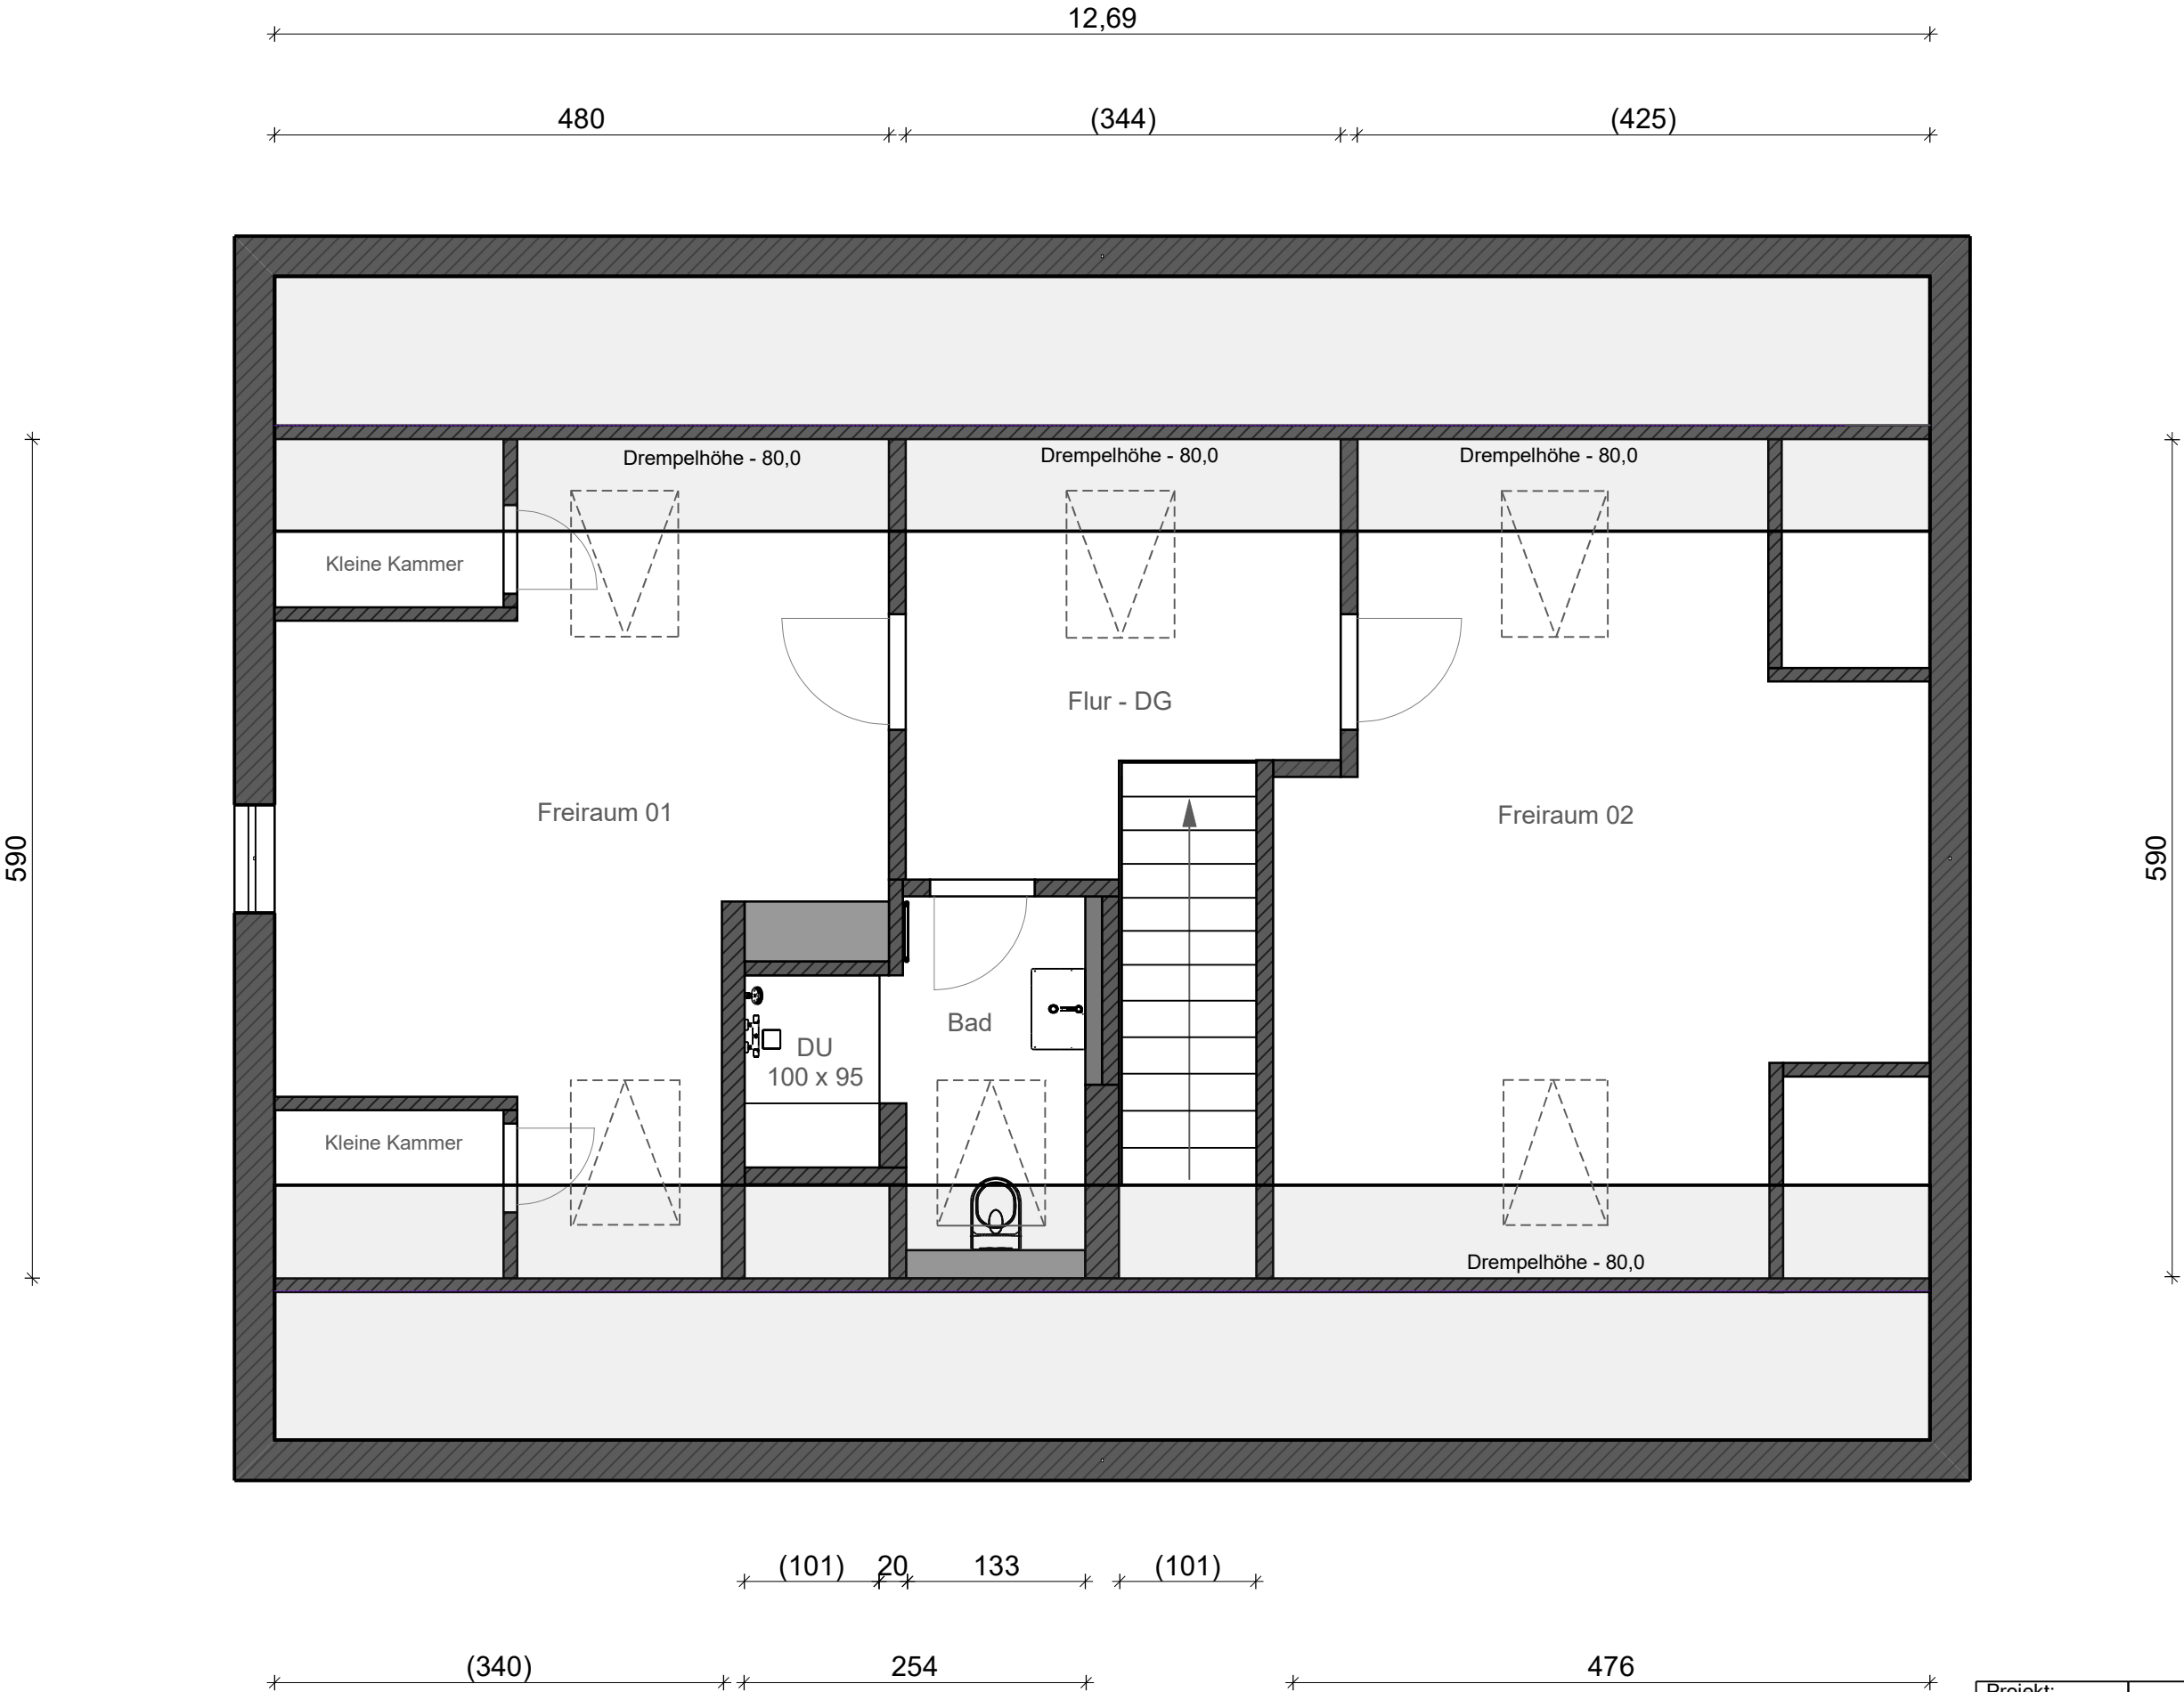

Projekt:	
Name:	
Straße:	Potsdamer Straße 104
Stadt:	Potsdam- Bornim
Maßstab:	Papiergröße