


Wohnung 2 • Erdgeschoss

HEINRICH-GERSTER-STRASSE 3 • 76689 KARLSDORF-NEUTHARD • HAUS B • WHG. NR. B-2

3-Zimmer-Wohnung
ca. 93,77 m² Wohnfläche

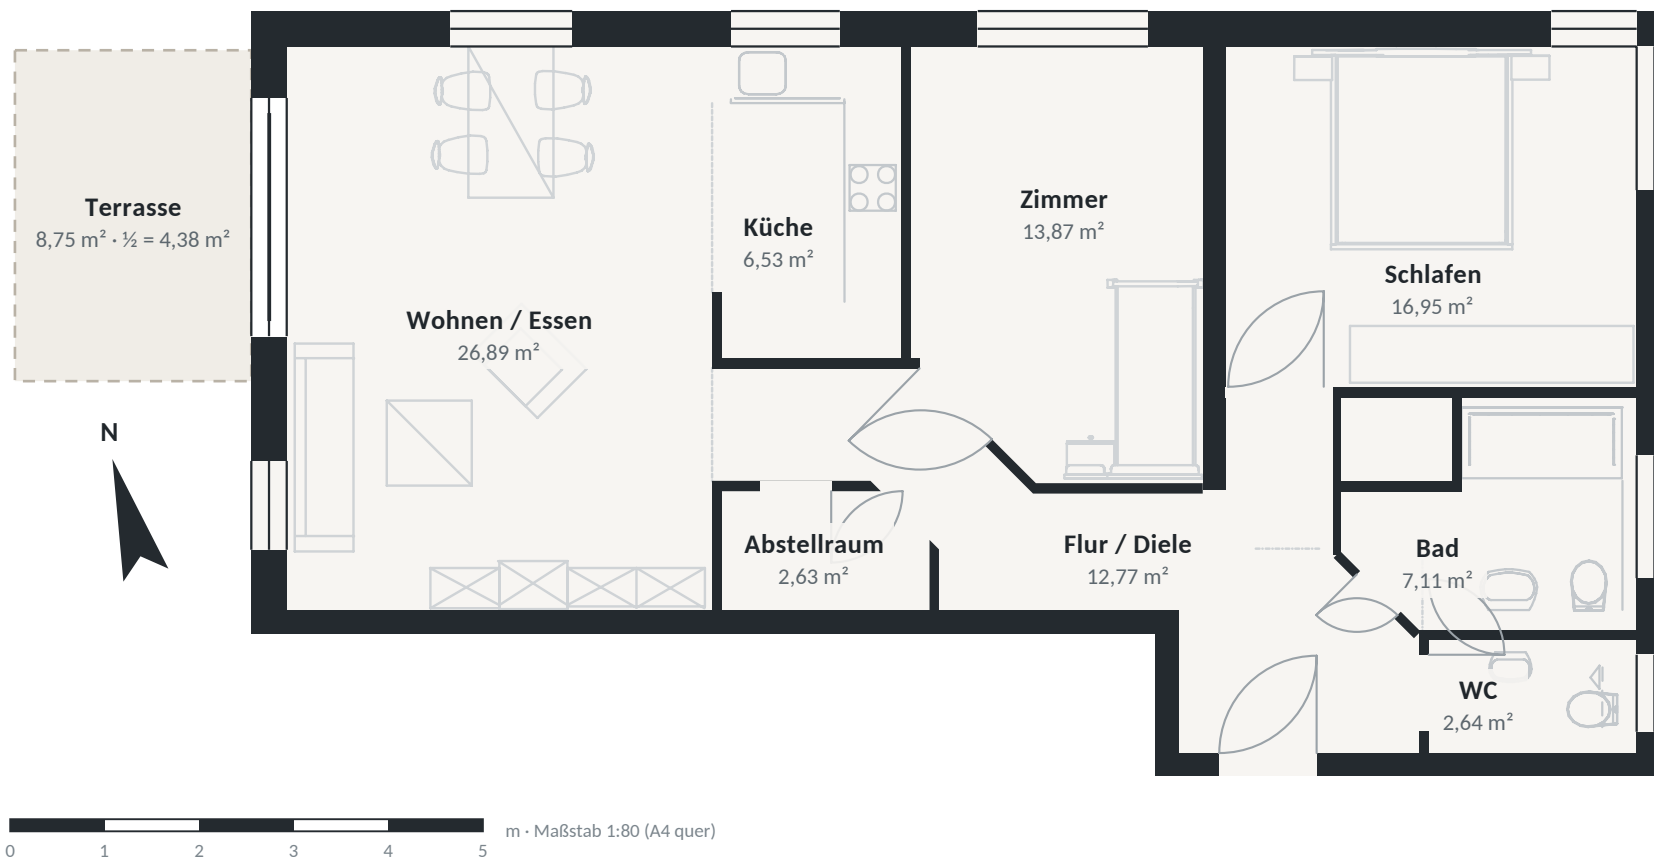

Wohnen / Essen	26,89 m ²	Zimmer	13,87 m ²	Schlafen	16,95 m ²	Küche	6,53 m ²
Bad	7,11 m ²	WC	2,64 m ²	Flur / Diele	12,77 m ²	Abstellraum	2,63 m ²
Summe Räume	89,39 m ²	Terrasse 8,75 m ² , zur Hälfte	4,38 m ²	Wohnfläche gesamt	93,77 m²	ATRIVA Immobilienverwaltung GmbH	