


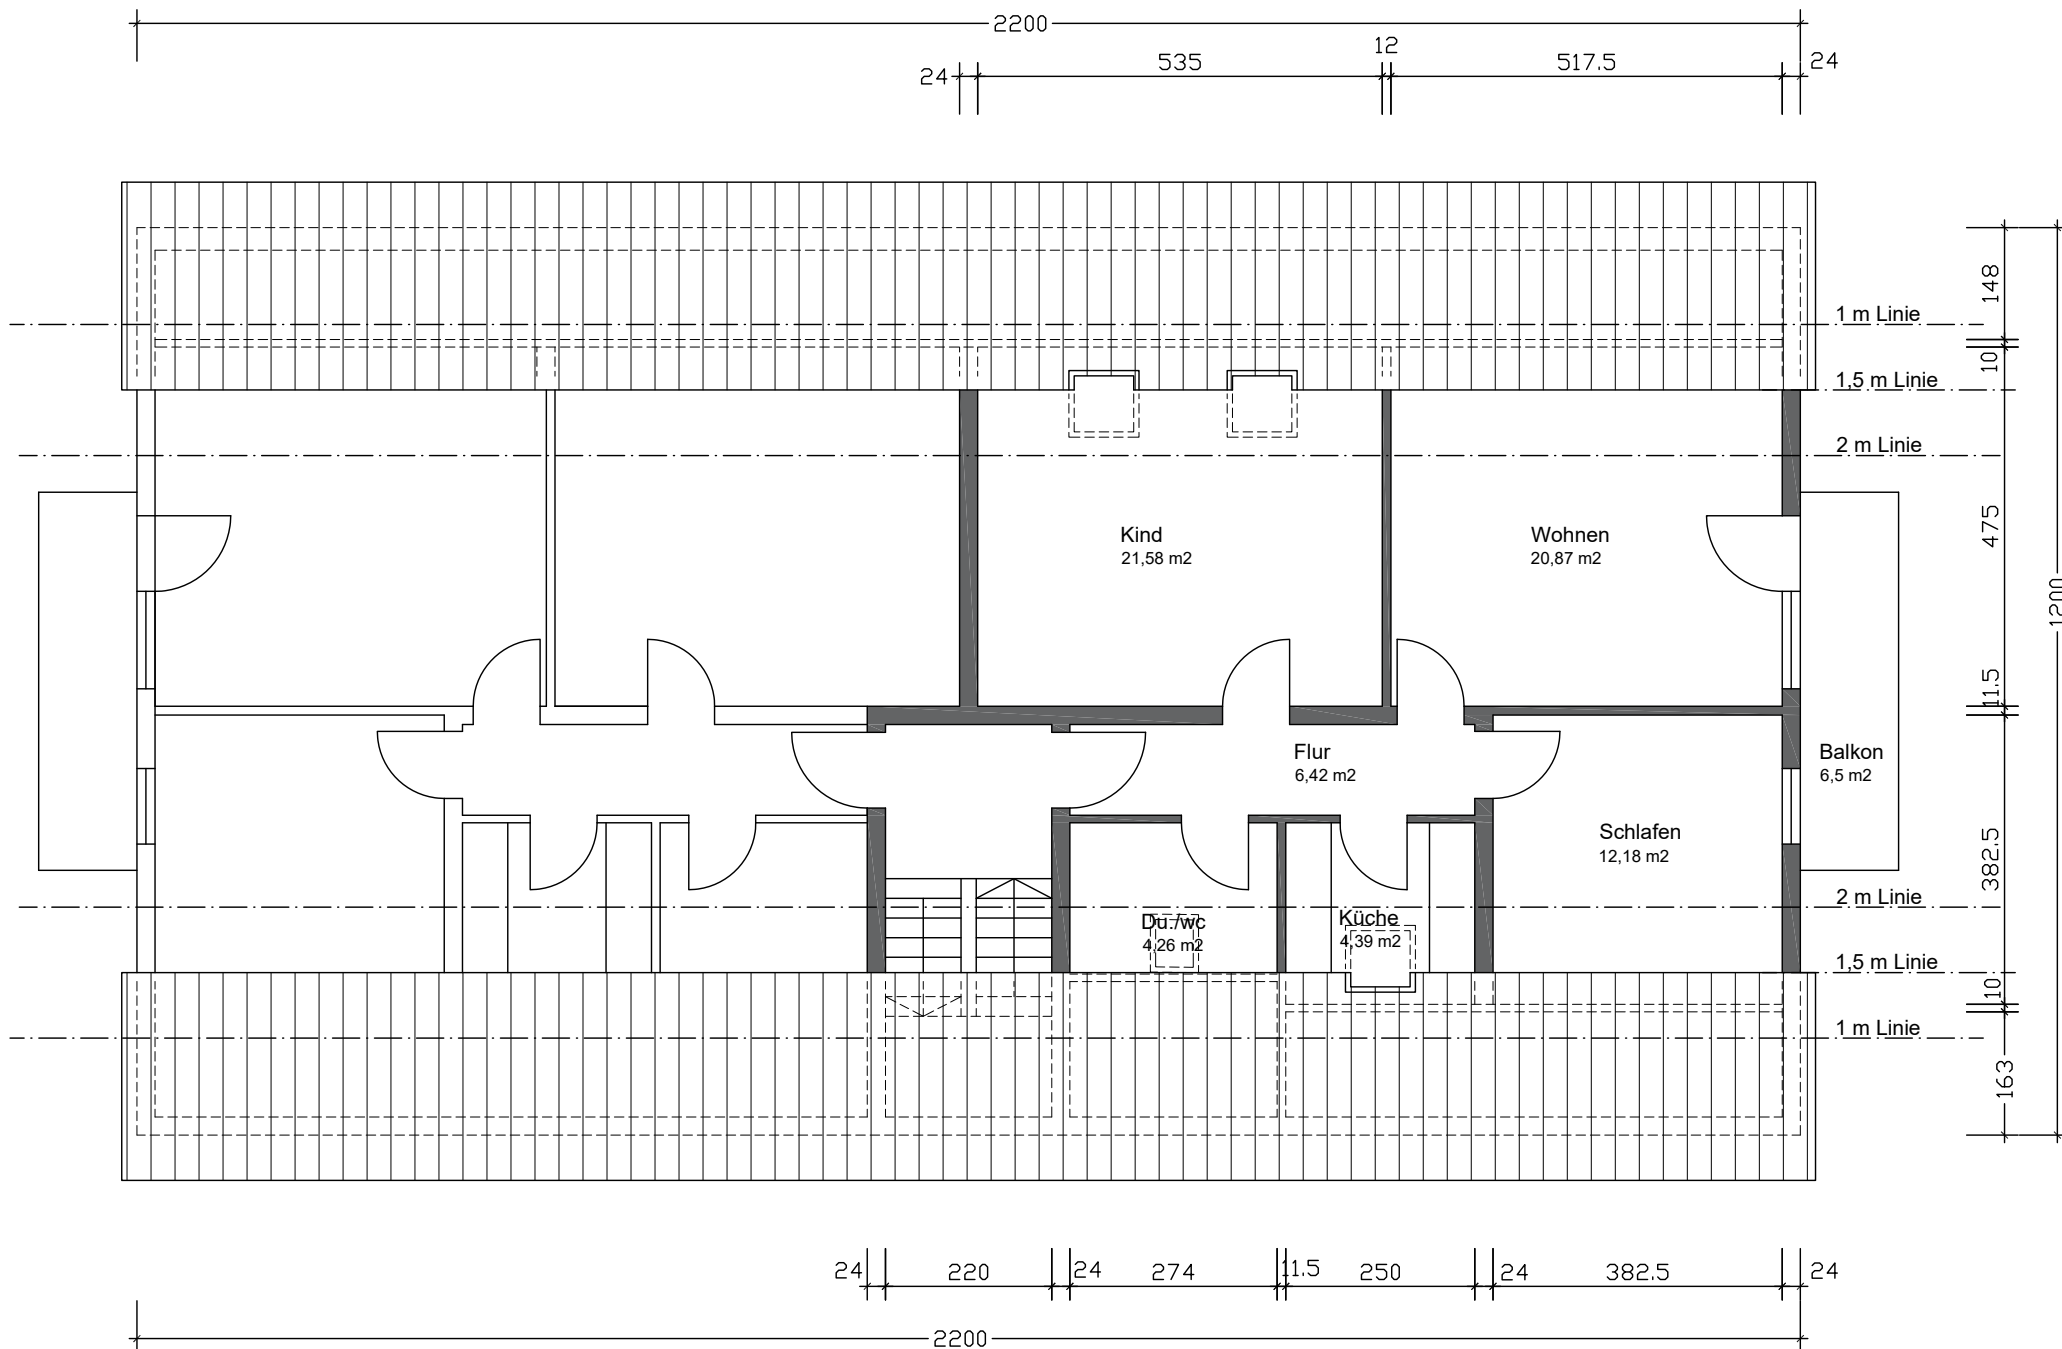

ZEICHNUNG: DG		PLANUNG:	
Maßstab	:	1/100	Dipl. Ing. Mehmet Cicek
Datum	:	29.07.2026	Marderweg 3
			71083 Herrenberg