


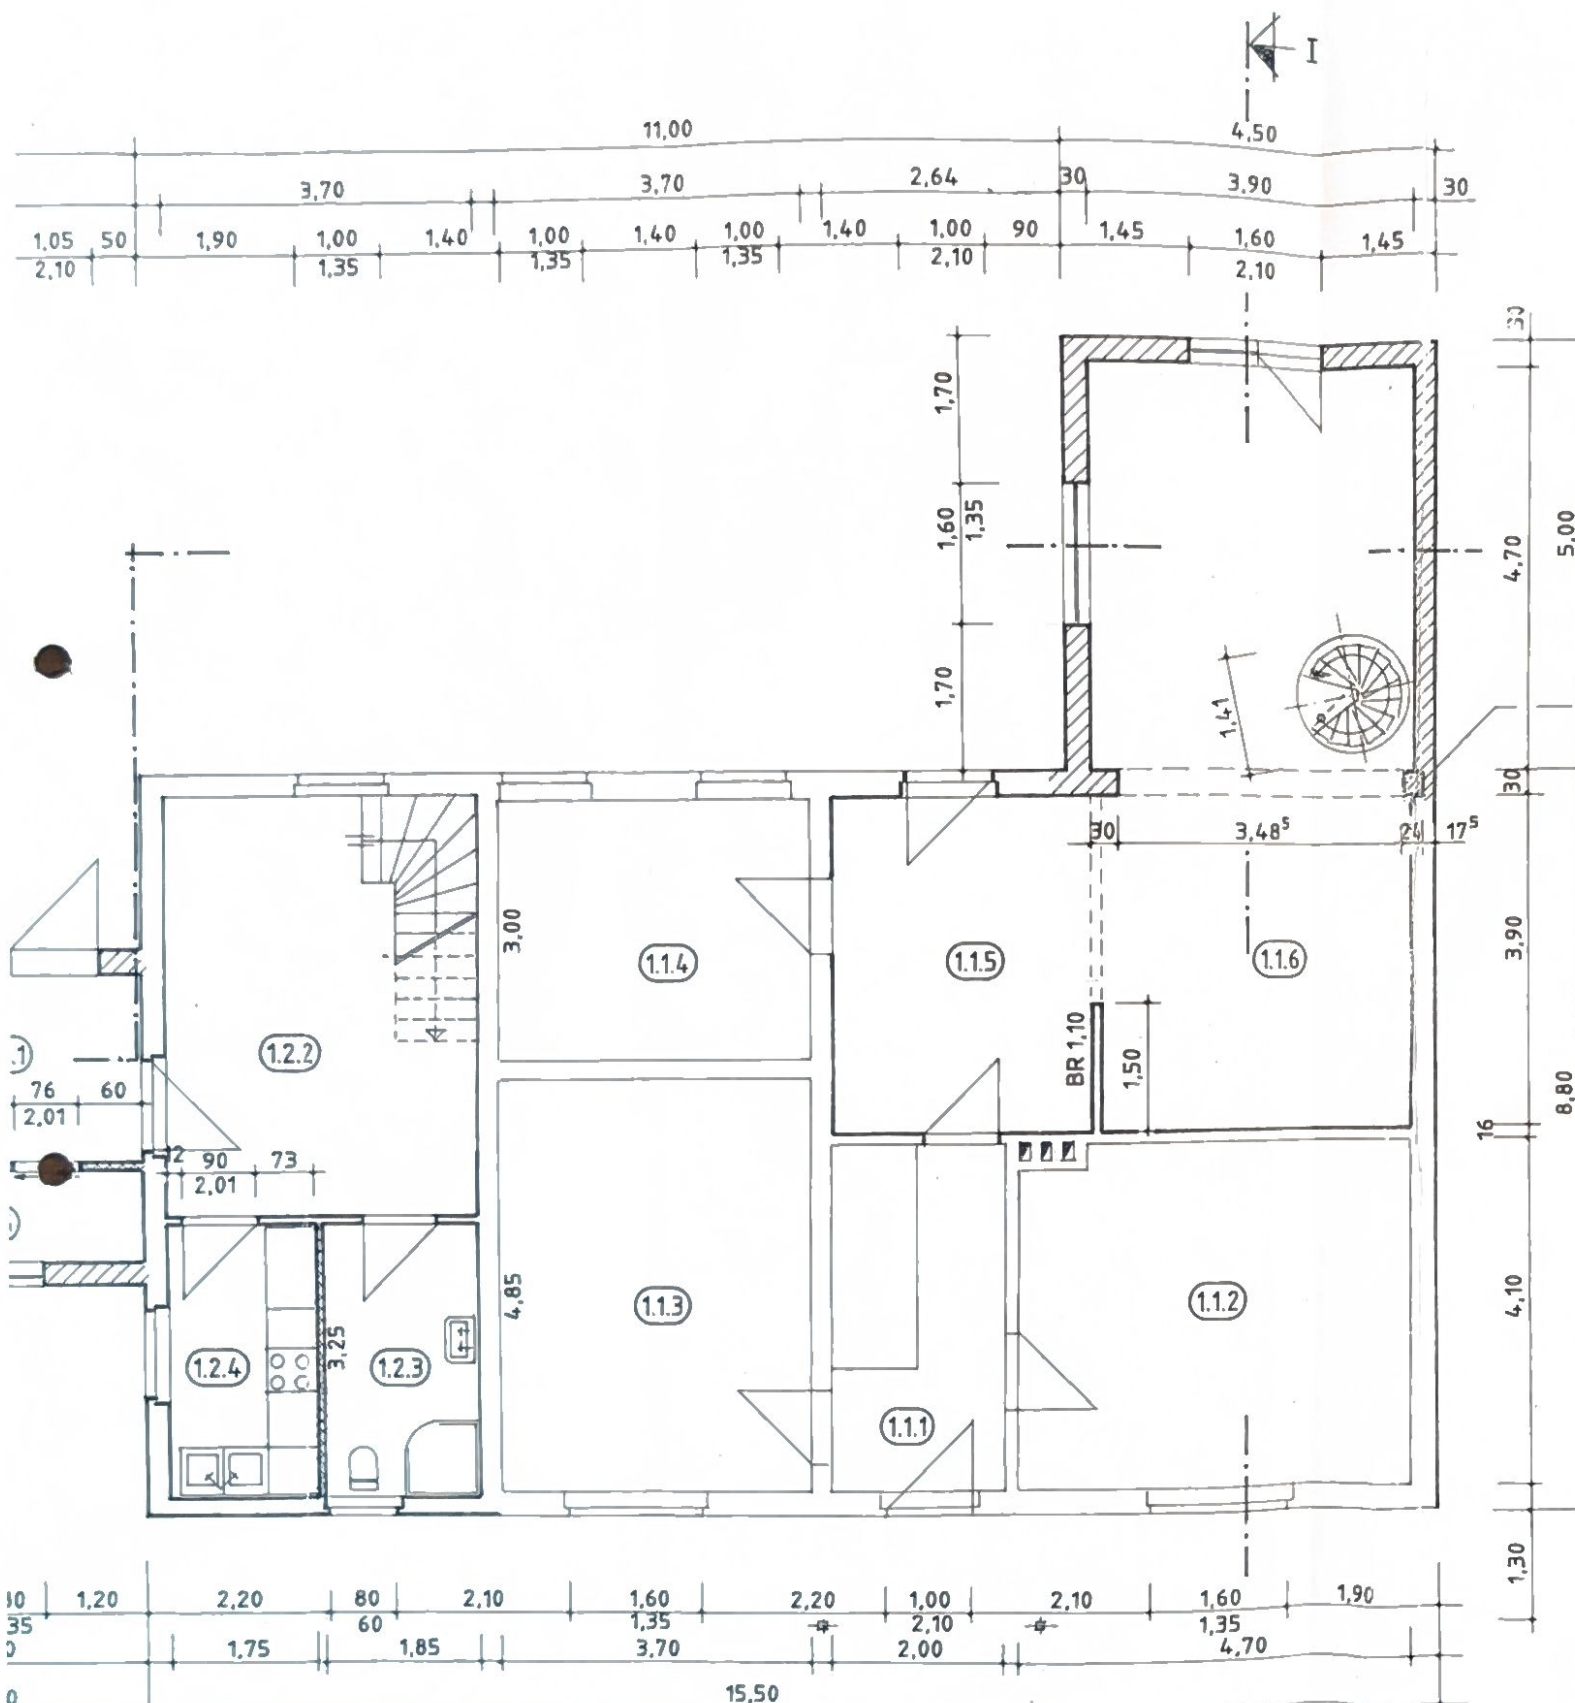

Wände:

-  Abbruch
-  vorhanden
-  neu, 30 cm Poroton-Planstein, geklebt
-  neu, 10 cm Metallständerwand, zweilagig beplankt


Stahlbetonpfeiler
zur Wandaussteifung u.
Lastaufnahme aus Unterzug.

Raumliste:

Raum-Nr.	Bezeichnung	Wohnfläche (m ²)
1.1.1	Flur	5,60
1.1.2	Schlafen	19,40
1.1.3	Kind	17,95
1.1.4	Bad / WC	11,10
1.1.5	Kochen	11,70
1.1.6	Essen / Wohnen	34,15
		<u>99,90 m²</u>
1.2.1	Windfang	6,83
1.2.2	Wohndiele	18,32
1.2.3	Bad / WC	6,01
1.2.4	Kochen	5,69
1.2.5	Abstellen	3,52
1.		<u>40,37 m²</u>

Stützen für Eingangs-
überdachung


PLANUNGS- & INGENIEURBÜRO

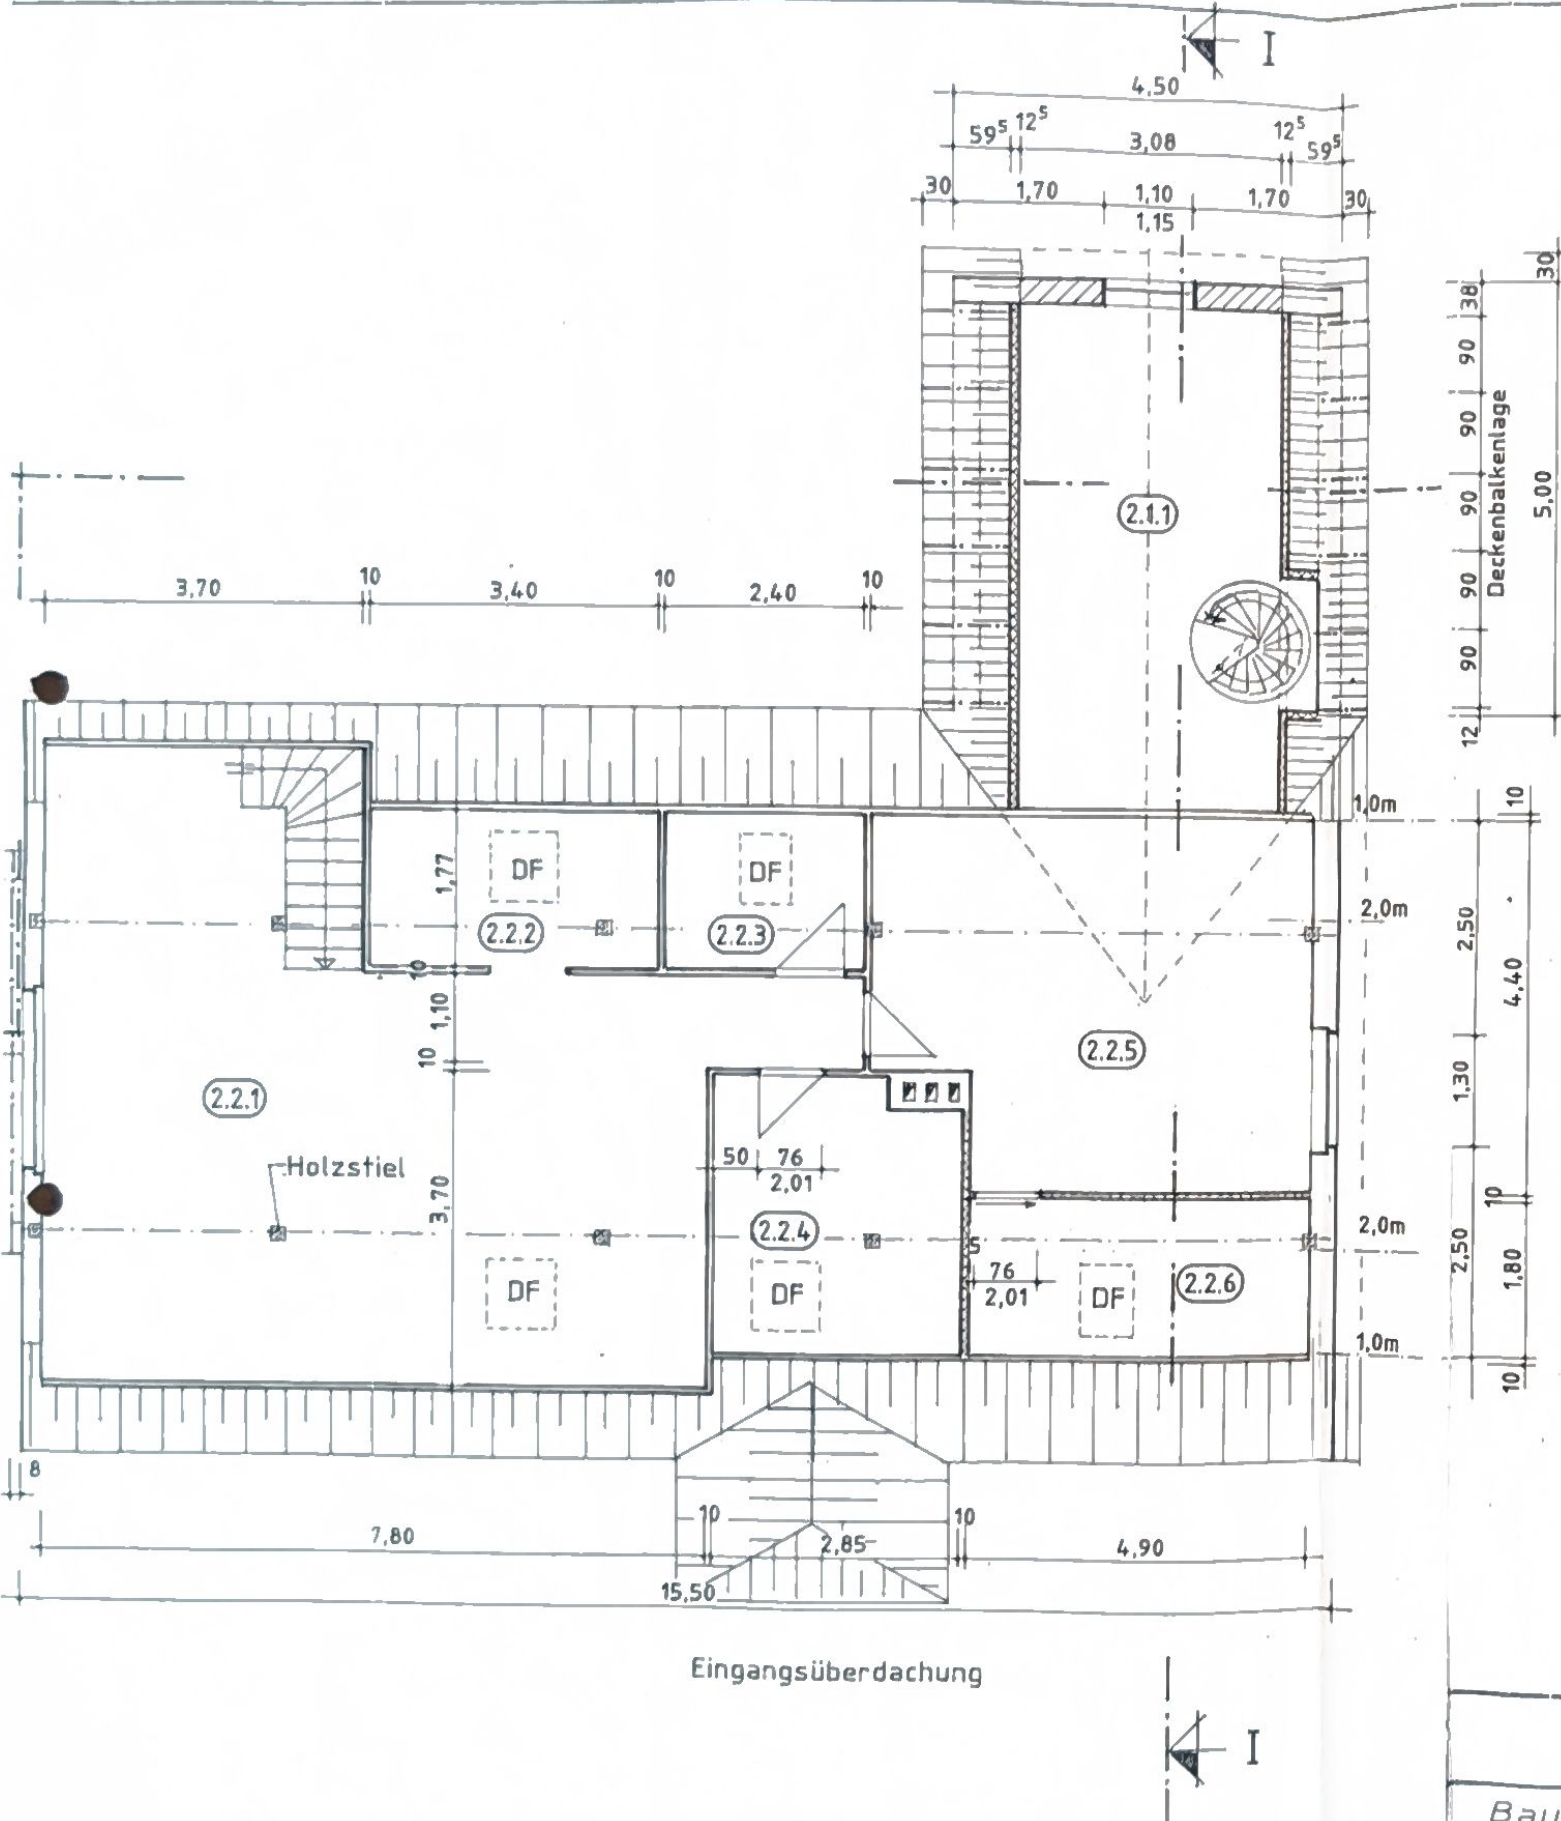

Raumliste:

Raum-Nr.	Bezeichnung	Wohnfläche (m ²)
2.1.1	Wohnen	<u>14,08</u>
2.2.1	Wohnen	35,15
2.2.2	Kochen	3,86
2.2.3	Bad / WC	2,72
2.2.4	Kind	6,97
2.2.5	Schlafen	18,53
2.2.6	Abstellen	5,70
		<u>72,93 m²</u>

Wände:

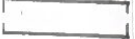-  vorhanden
-  Poroton-Plansteine geklebt, Dünnbettmört.
-  Metallständerwand
-  Velux-Panorama-Dachfenster