

~33.20

10

11.10

50


4.50

4.50

4.50

50

Ladengeschäft auf 2 Ebenen:
Erdgeschoss - Souterrain + Kellerraum

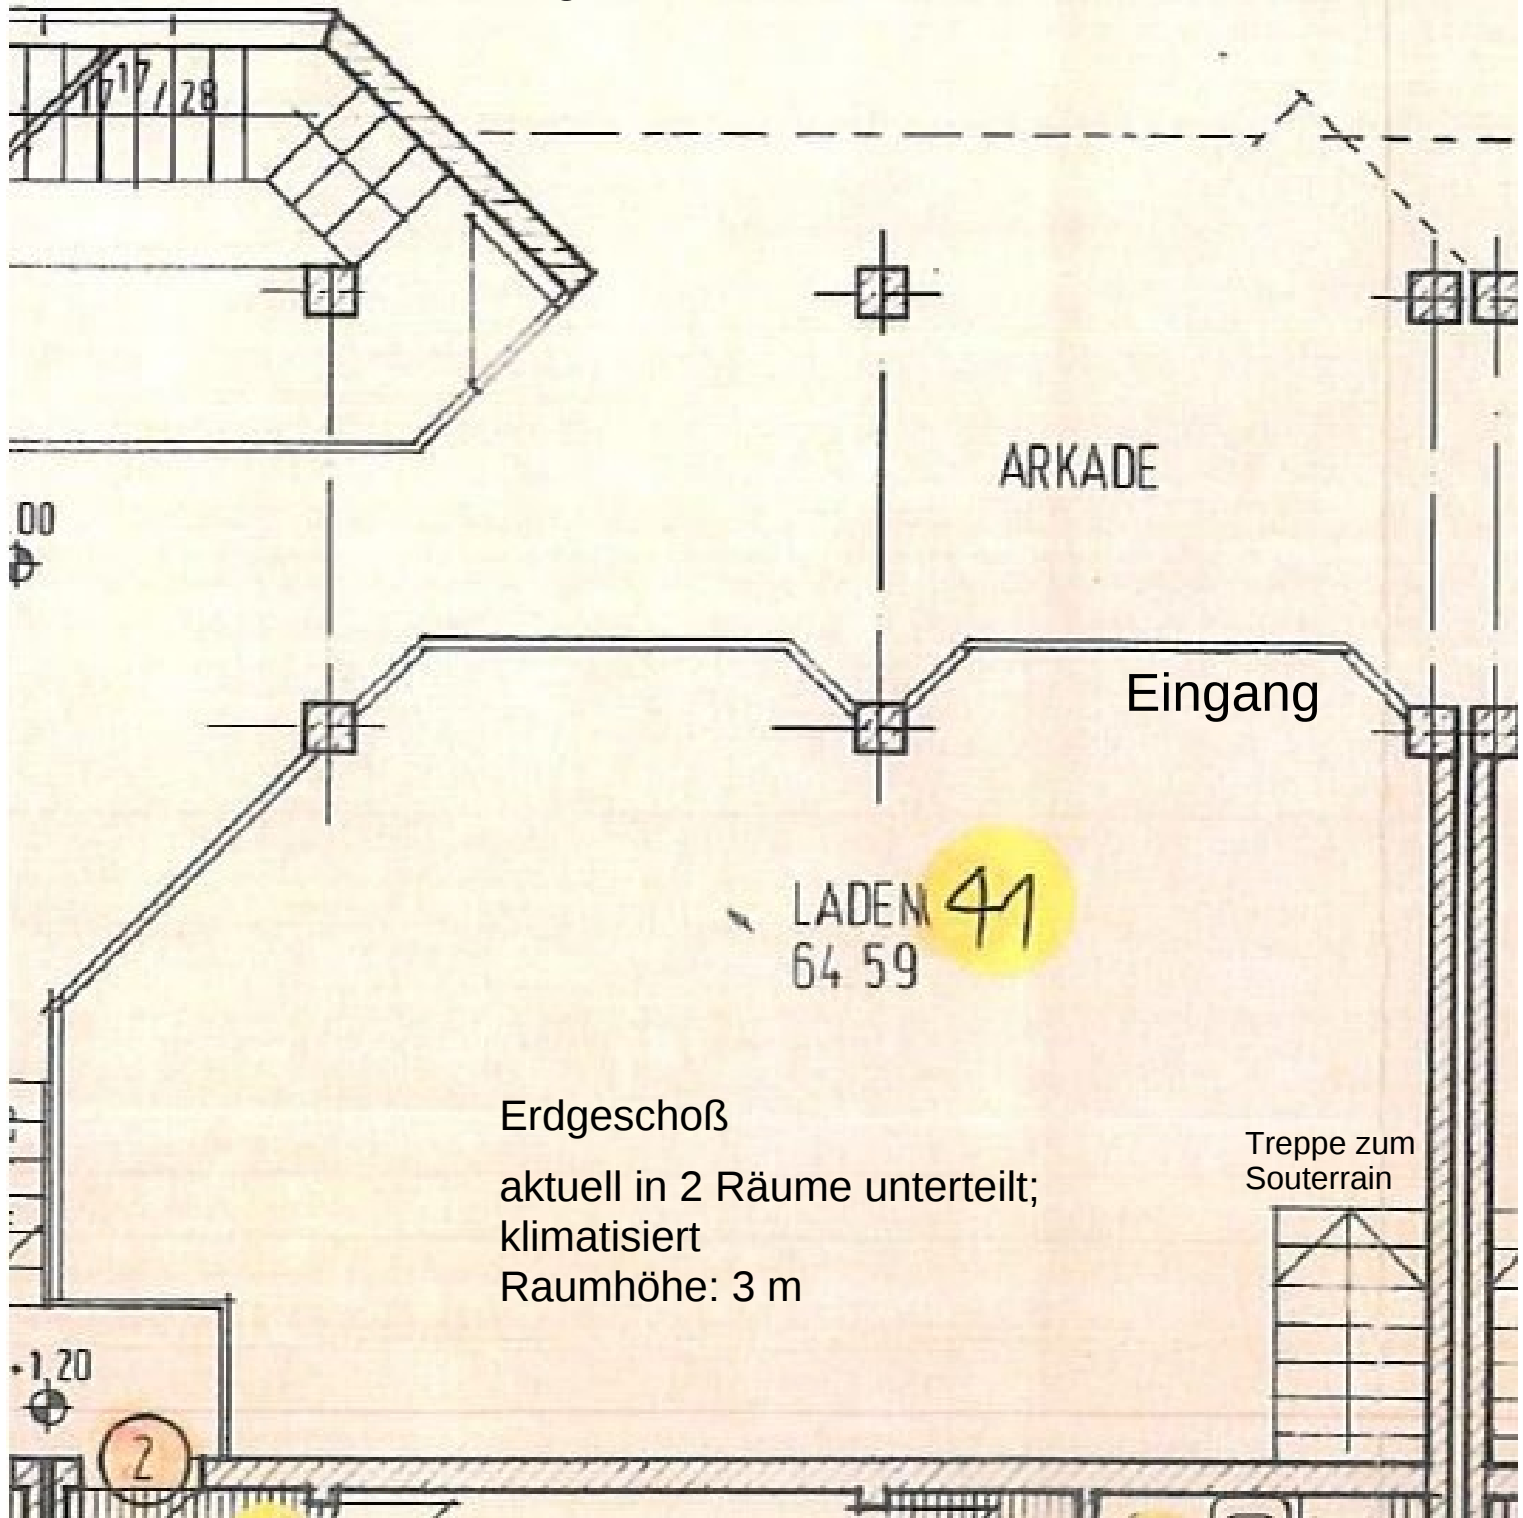

Erdgeschoß

aktuell in 2 Räume unterteilt;
klimatisiert
Raumhöhe: 3 m

