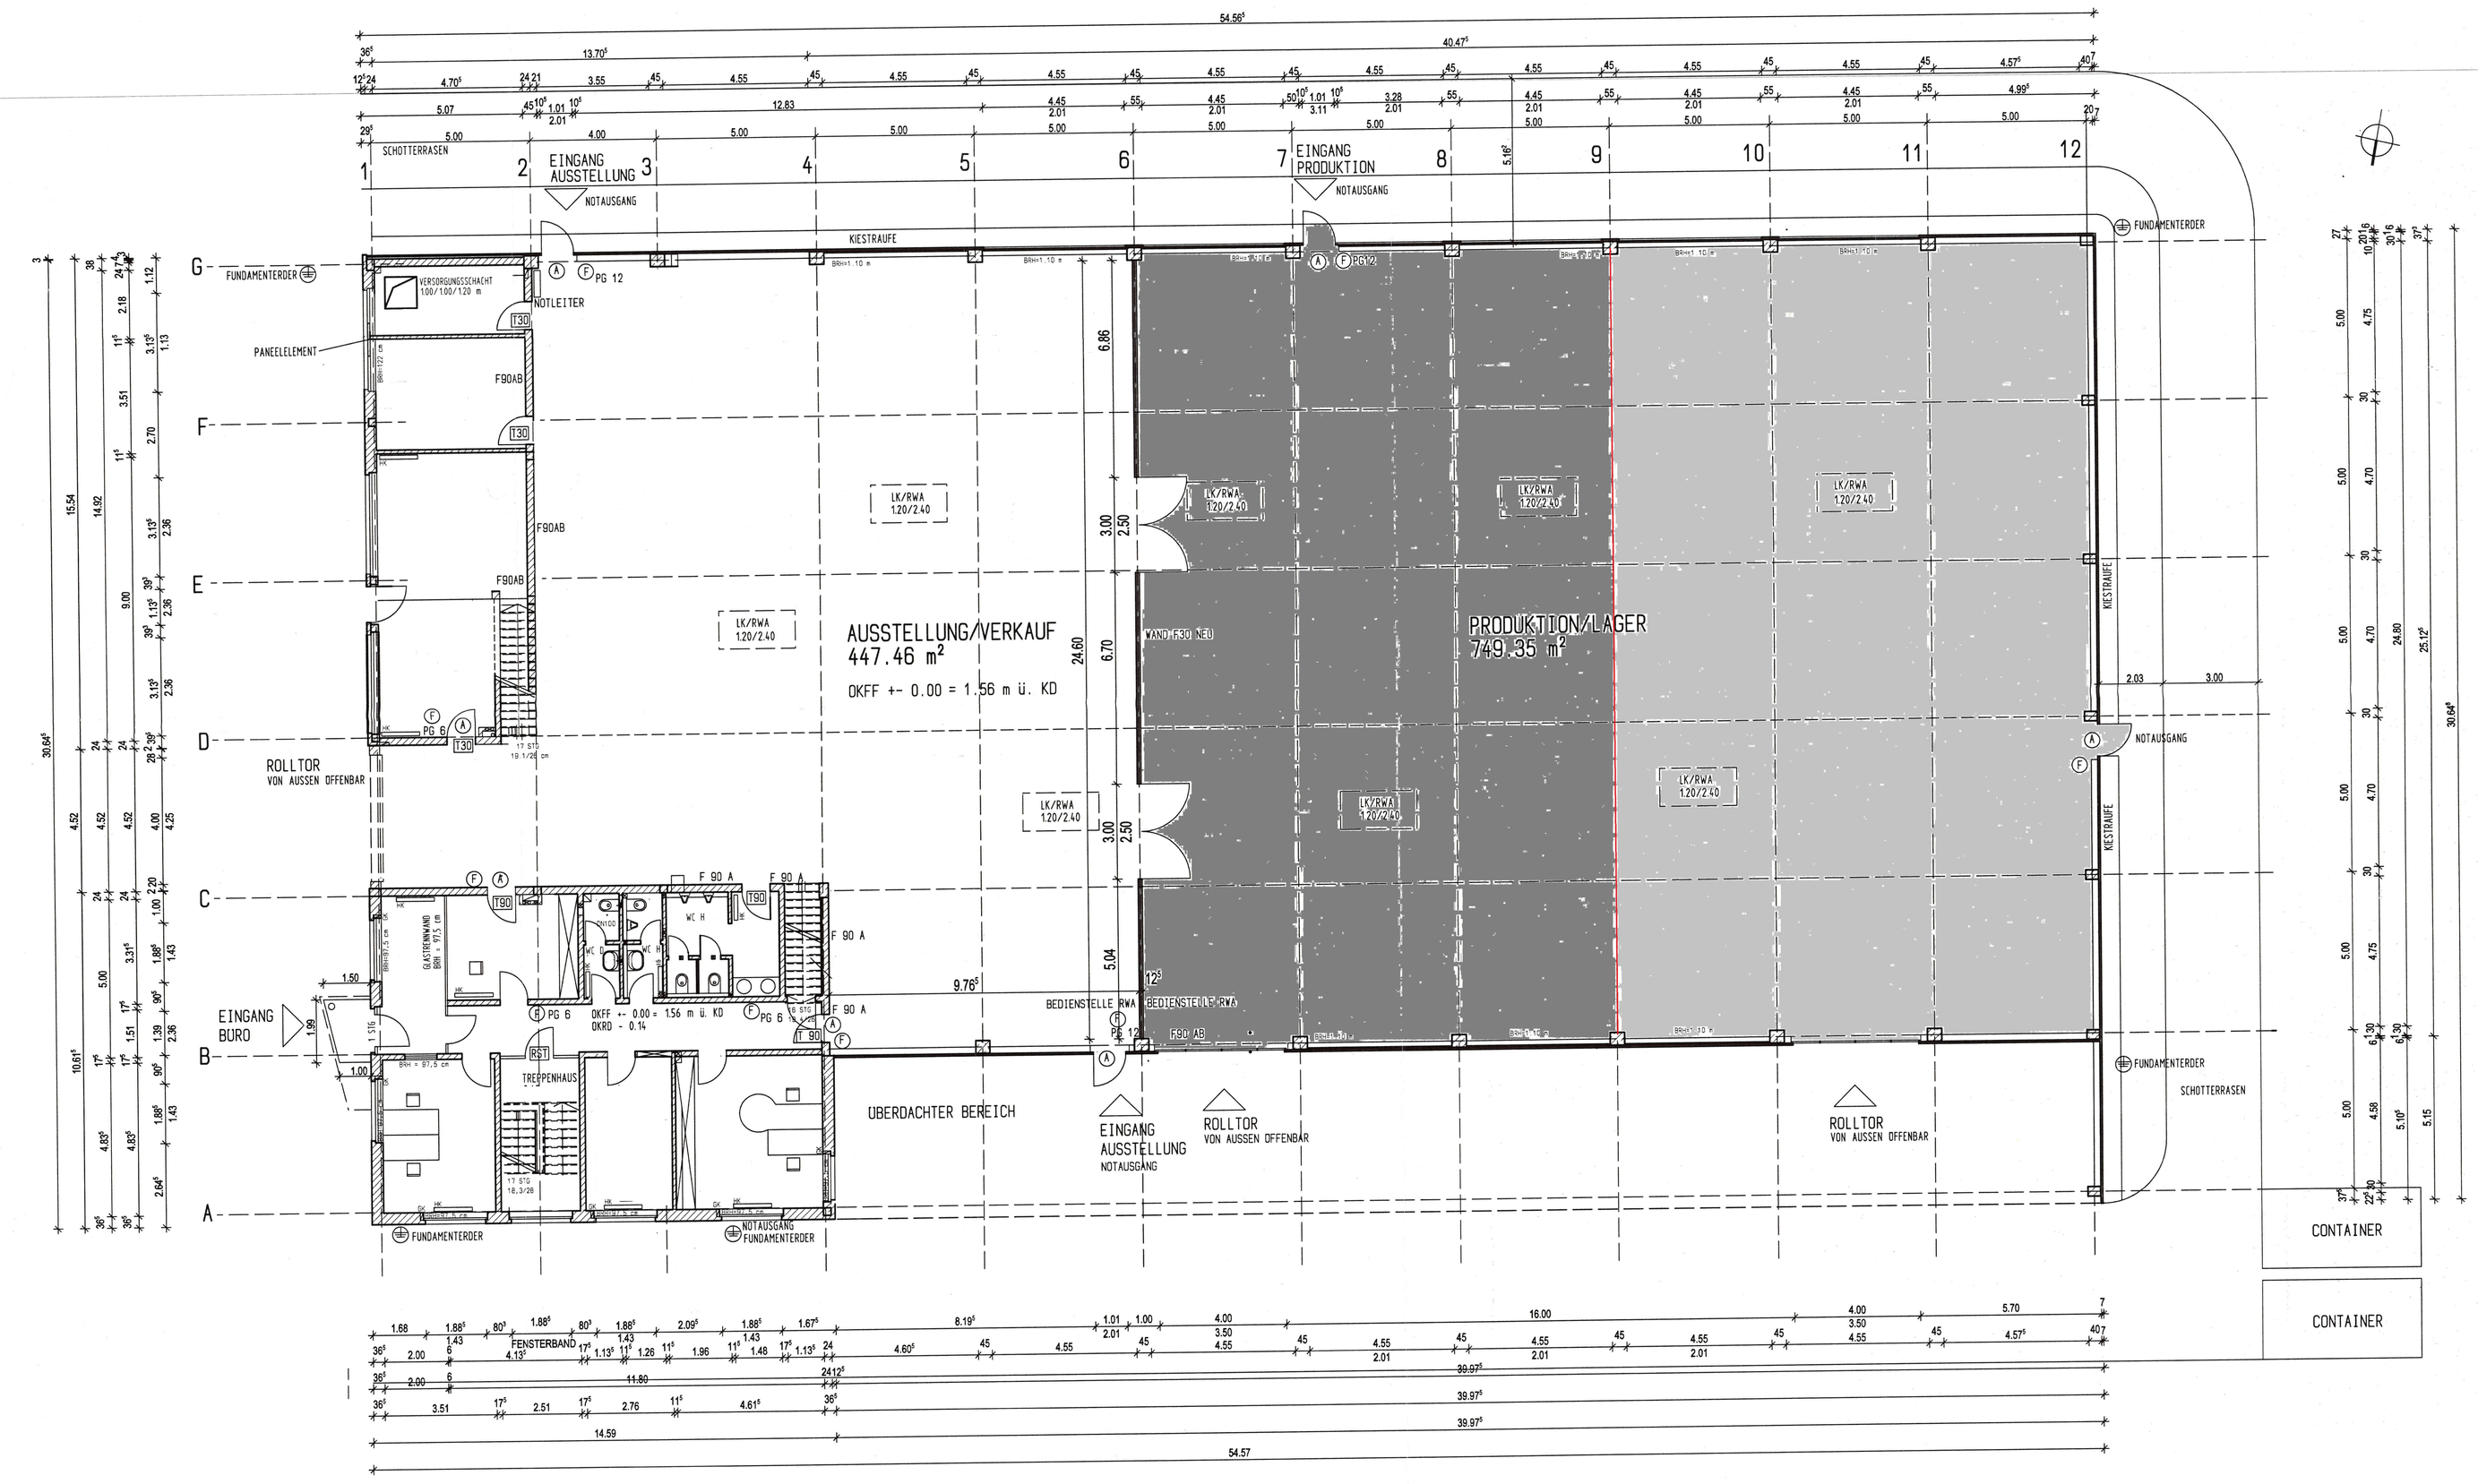

ERDGESCHOSS M 1/100

LEGENDE:

- WAND BESTAND
- GK WAND NEU
- (A) NOTAUSGANG
- (F) FEUERLOSCHER PG 6 ODER PG 12
- RST RAUCHSCHUTZTÜR
- T90 RAUCHSCHUTZTÜR 90min

Ausstellungsraum

NUTZUNGSÄNDERUNG

AUSSTELLUNG / PRODUKTIONSHALLE MIT BÜRO
WINDMÜLLERSTRASSE 50
59557 LIPPSTADT

BAUHERRIN	MONIKA SCHÄFERMEIER AM MUCKENBRUCH 1 59597 BAD WESTERNKOTTEN
ARCHITEKT	PASSGANG + SPRENGKAMP ARCHITEKTEN SÖDERTOR 2 59557 LIPPSTADT TEL: 0 29 4 1 - 28 50 0 FAX: 0 29 41 - 28 50 50 E-MAIL: INFO@P-S-ARCHITEKTEN.DE

DIESE ZEICHNUNG DARF OHNE UNSERE GENEHMIGUNG NICHT WIEDER NACHGEMACHT, VERVIELFÄLTIGT NOCH DRITTEN ZUGÄNGLICH GEMACHT WERDEN. GEMÄSS ZUM SCHUTZ GEISTIGEN EIGENTUMS BGB §823

BAUHERR | ARCHITEKT

PLANBEZEICHNUNG	Grundriss Erdgeschoss		1:100 PAPIER 594/841 SB
DATUM 11.07.2003	DATEI -	PROJEKT - NR. -	PLAN - NR. G - 002

H/B = 594.0 / 1000.0 (0.59m²)

Allplan FT